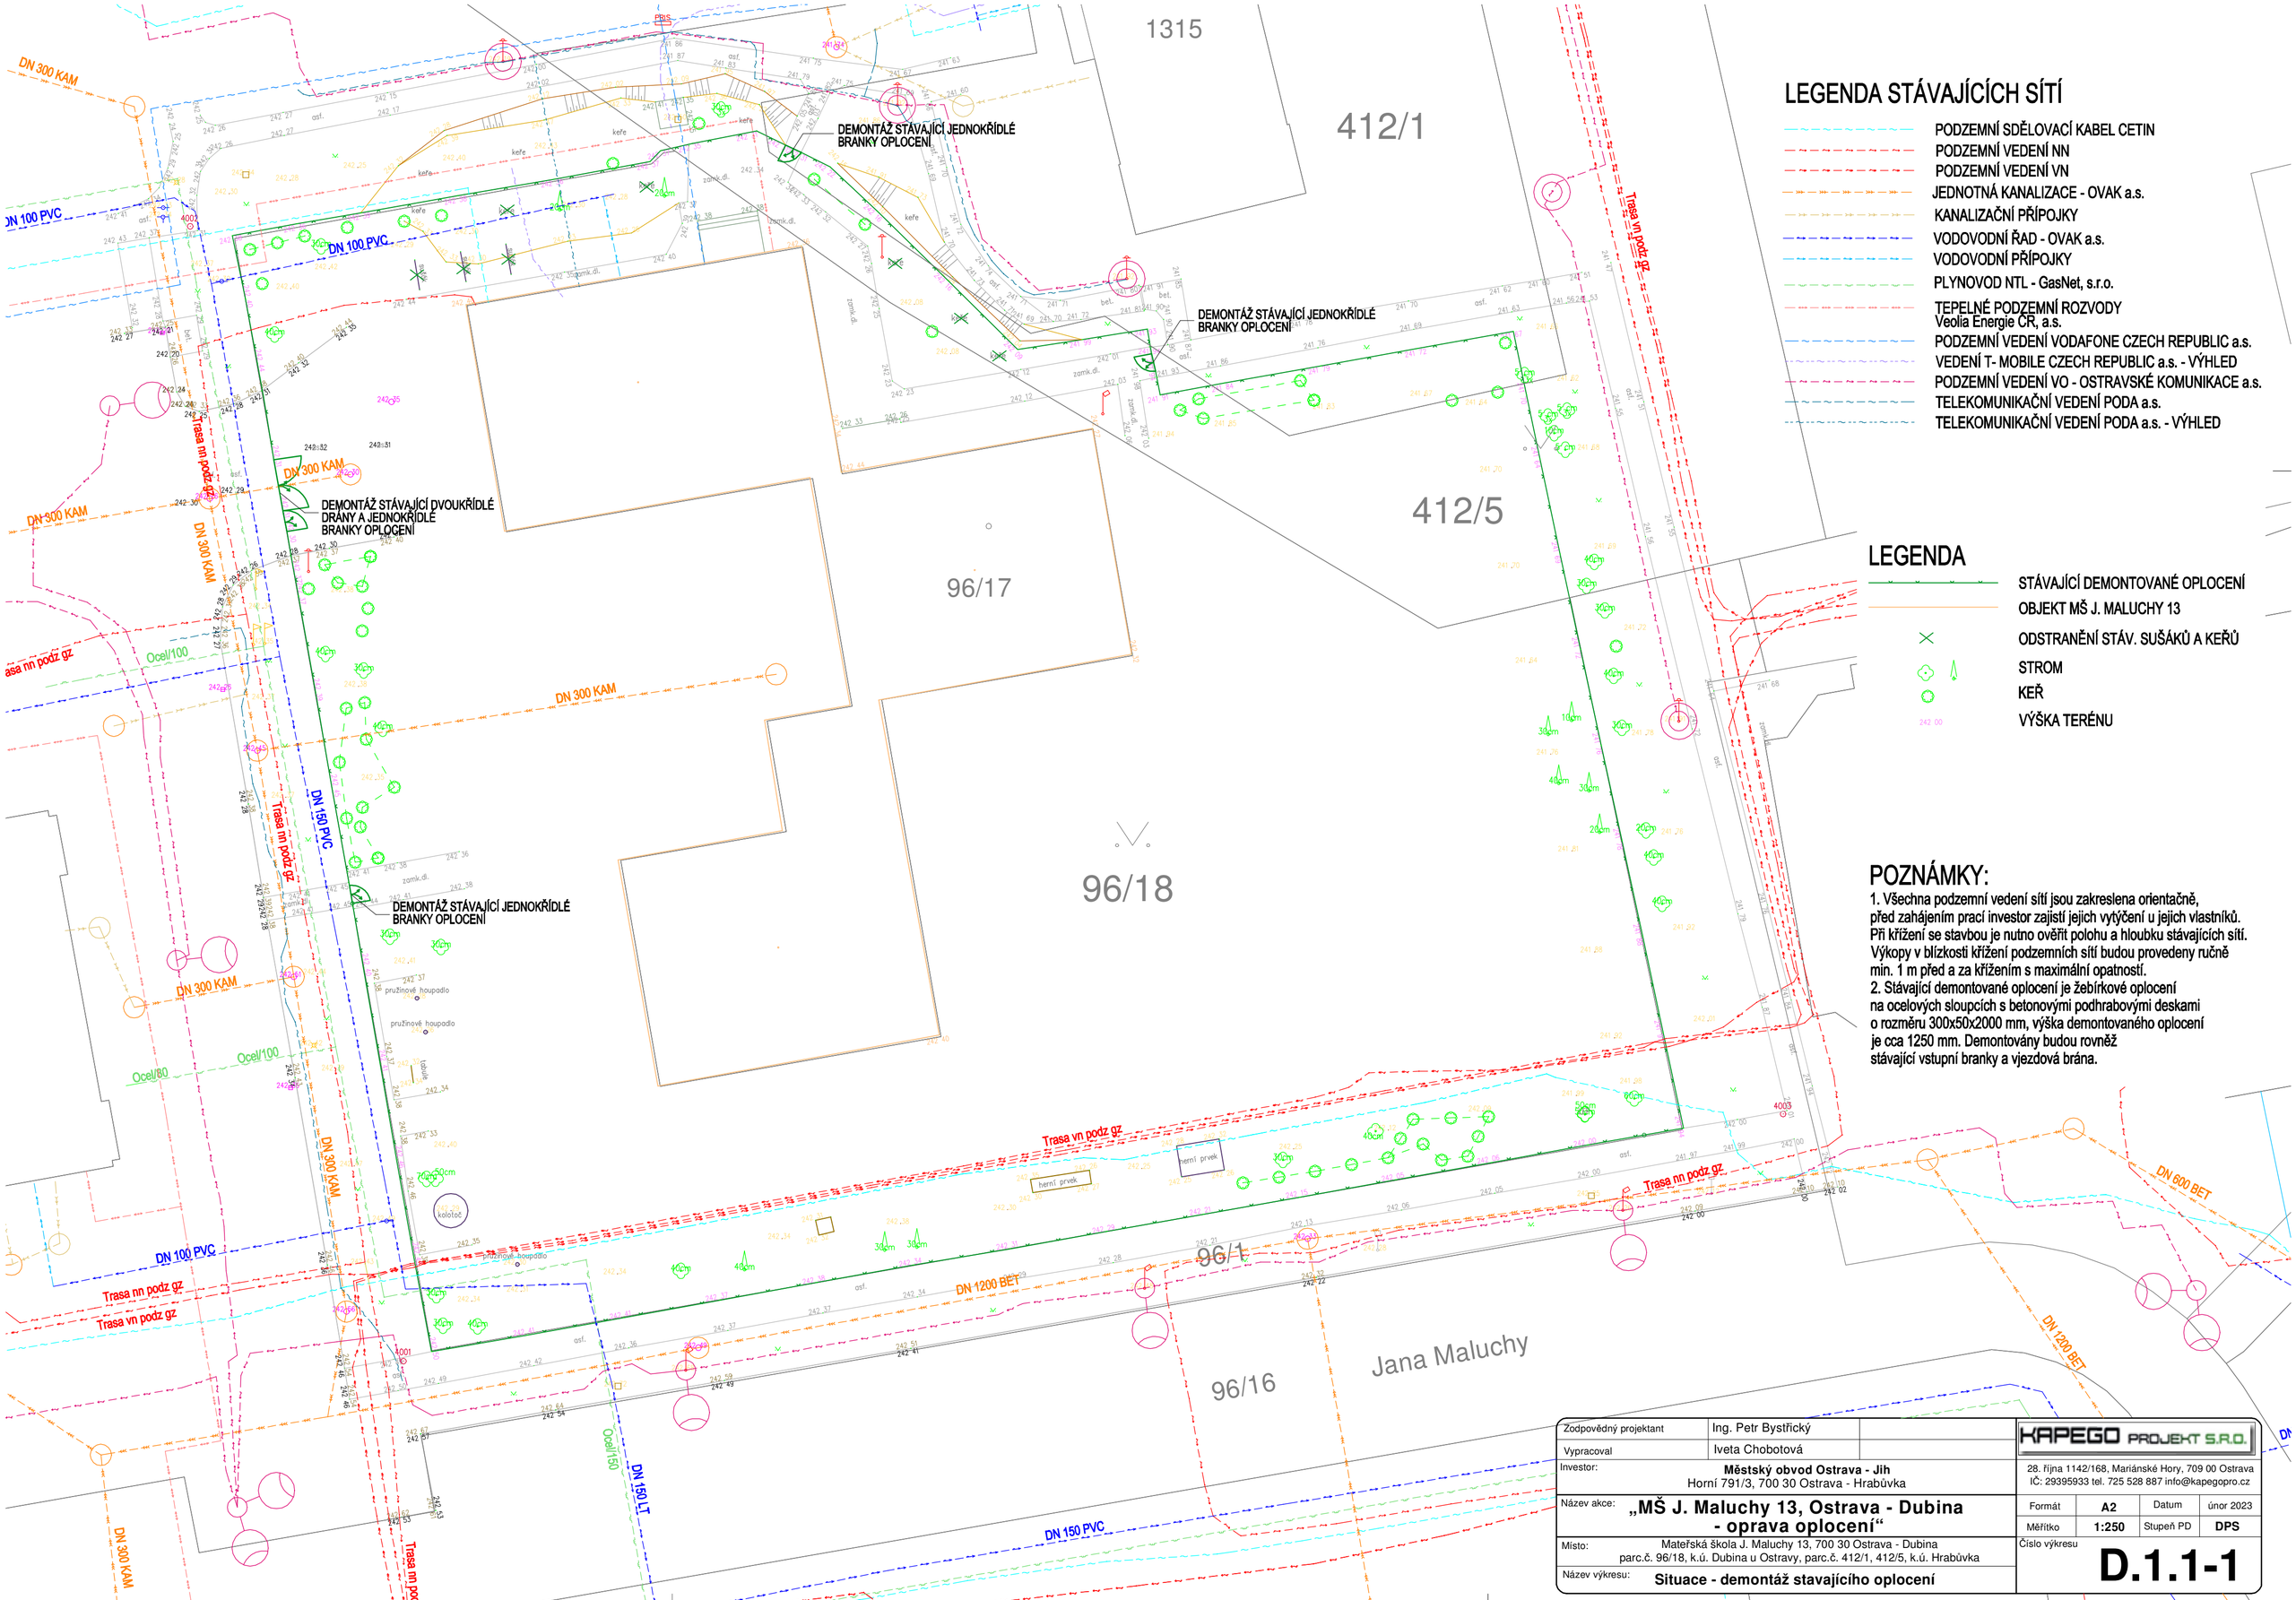

LEGENDA STÁVAJÍCÍCH SÍTÍ

- PODZEMNÍ SDĚLOVACÍ KABEL CETIN
- PODZEMNÍ VEDENÍ NN
- PODZEMNÍ VEDENÍ VN
- JEDNOTNÁ KANALIZACE - OVAK a.s.
- KANALIZAČNÍ PŘÍPOJKY
- VODOVODNÍ ŘAD - OVAK a.s.
- VODOVODNÍ PŘÍPOJKY
- PLYNOVOD NTL - GasNet, s.r.o.
- TEPELNÉ PODZEMNÍ ROZVODY Veolia Energie ČR, a.s.
- PODZEMNÍ VEDENÍ VODAFONE CZECH REPUBLIC a.s.
- VEDENÍ T- MOBILE CZECH REPUBLIC a.s. - VÝHLED
- PODZEMNÍ VEDENÍ VO - OSTRAVSKÉ KOMUNIKACE a.s.
- TELEKOMUNIKAČNÍ VEDENÍ PODA a.s.
- TELEKOMUNIKAČNÍ VEDENÍ PODA a.s. - VÝHLED

LEGENDA

- STÁVAJÍCÍ DEMONTOVANÉ OPLOCENÍ
- OBJEKT MŠ J. MALUCHY 13
- ODSTRANĚNÍ STÁV. SUŠÁKŮ A KEŘŮ
- STROM
- KEŘ
- VÝŠKA TERÉNU

POZNÁMKY:

1. Všechna podzemní vedení sítí jsou zakreslena orientačně, před zahájením prací investor zajistí jejich vytýčení u jejich vlastníků. Při křížení se stavbou je nutno ověřit polohu a hloubku stávajících sítí. Výkopy v blízkosti křížení podzemních sítí budou provedeny ručně min. 1 m před a za křížením s maximální opatností.
2. Stávající demontované oplocení je žebírkové oplocení na ocelových sloupcích s betonovými podhrabovými deskami o rozměru 300x50x2000 mm, výška demontovaného oplocení je cca 1250 mm. Demontovány budou rovněž stávající vstupní branky a vjezdová brána.

Zodpovědný projektant	Ing. Petr Bystřický	
Vypracoval	Iveta Chobotová	
Investor:	**Městský obvod Ostrava - Jih** Horní 791/3, 700 30 Ostrava - Hrabůvka	
Název akce:	**„MŠ J. Maluchy 13, Ostrava - Dubina - oprava oplocení“**	
Místo:	Mateřská škola J. Maluchy 13, 700 30 Ostrava - Dubina parc.č. 96/18, k.ú. Dubina u Ostravy, parc.č. 412/1, 412/5, k.ú. Hrabůvka	
Název výkresu:	**Situace - demontáž stavajícího oplocení**	

KAPEGO PROJEKT S.R.O.
28. října 1142/168, Mariánské Hory, 709 00 Ostrava
IČ: 29395933 tel. 725 528 887 info@kapegopro.cz

Formát	A2	Datum	únor 2023
Měřítko	1:250	Stupeň PD	DPS
Číslo výkresu	**D.1.1-1**		