



Váš dopis zn.: elektronické podání
Ze dne: 04.01.2023
Naše zna ka: VPS/20230104-011/ES

KAPEGO Projekt s.r.o.

28. října 1142/168
70900 Ostrava

Vy izuje: Ji í Gu ka
Telefon: 702 211 844 (prac.dny 7:00-13:00)
E-mail: vyjadreni.vps@veolia.com
Datum: 24.01.2023

Vyjád ení k existenci sítí
provozovaných společností
Veolia Pr ůmyslové služby R, a.s.

Název akce:	MŠ J.Maluchy 13, Ostrava-Dubina-oprava oplocení	
Lokaliza ní údaje:	Okres:	Ostrava-m sto
	Obec:	Ostrava
	Název k.ú.:	Dubina u Ostravy
Zájmové území:	Vymezeno v situaci uvedené v příloze	
Kontaktní osoba:	Iveta Chobotová	
Kontaktní údaje: tel., e-mail	605924272, chobotova@kapegopro.cz	
Platnost vyjád ení:	1 rok ode dne vyhotovení 24.01.2023	

Ve Vámi vyzna eném zájmovém území

nedojde k dot ení

za ízení lokální distribu ní soustavy pro distribuci elekt iny ve správ
Veolia Pr ůmyslové služby R, a.s.

a nedojde k dot ení

za ízení pro výrobu a rozvod tepelné energie a stla eného vzduchu v rámci pr ůmyslových areál
OKD, a.s. a DIAMO s.p., odštný závod DARKOV ve správ Veolia Pr ůmyslové služby R, a.s.

a k dot ení dalších

za ízení pro výrobu a rozvod tepelné energie ve vlastnictví Veolia Pr ůmyslové služby R, a.s. se musí vyjád it provozovatel Veolia Energie R, a.s. na základ plné moci, samostatným dokumentem.

Ve Vámi vyzna eném zájmovém území se vyjad ují rovn ů společností skupiny Veolia Energie R, a.s., jejichž vyjád ení jsou nedílnou sou ástí tohoto vyjád ení. Vyjád ení jsou zaevidována v samostatných dokumentech pod jednacími ísly: RSMSS/20230104-007/ES.

Ing. Ji í Gu ka v.r.
Vedoucí st ediska sítí
Veolia Pr ůmyslové služby R, a.s.


1/2

Veolia Pr ůmyslové služby ČR, a.s.

Sídlo: Zelená 2061/88a, Mariánské Hory, 709 00 Ostrava
Doručovací číslo: 70974. Společnost zapsána v obchodním
rejstříku vedeném Krajským soudem v Ostravě pod sp. zn. B 3722.
IČO: 278 26 554, DIČ: CZ27826554
Tel.: + 420 556 206 521, Zákaznická linka: 800 800 860

www.vpscr.cz, www.veolia.cz

*Držitel certifikátů: environmentálního řízení dle ČSN
EN ISO 14001, bezpečnosti a ochrany zdraví při práci
dle ČSN OHSAS 18001.*

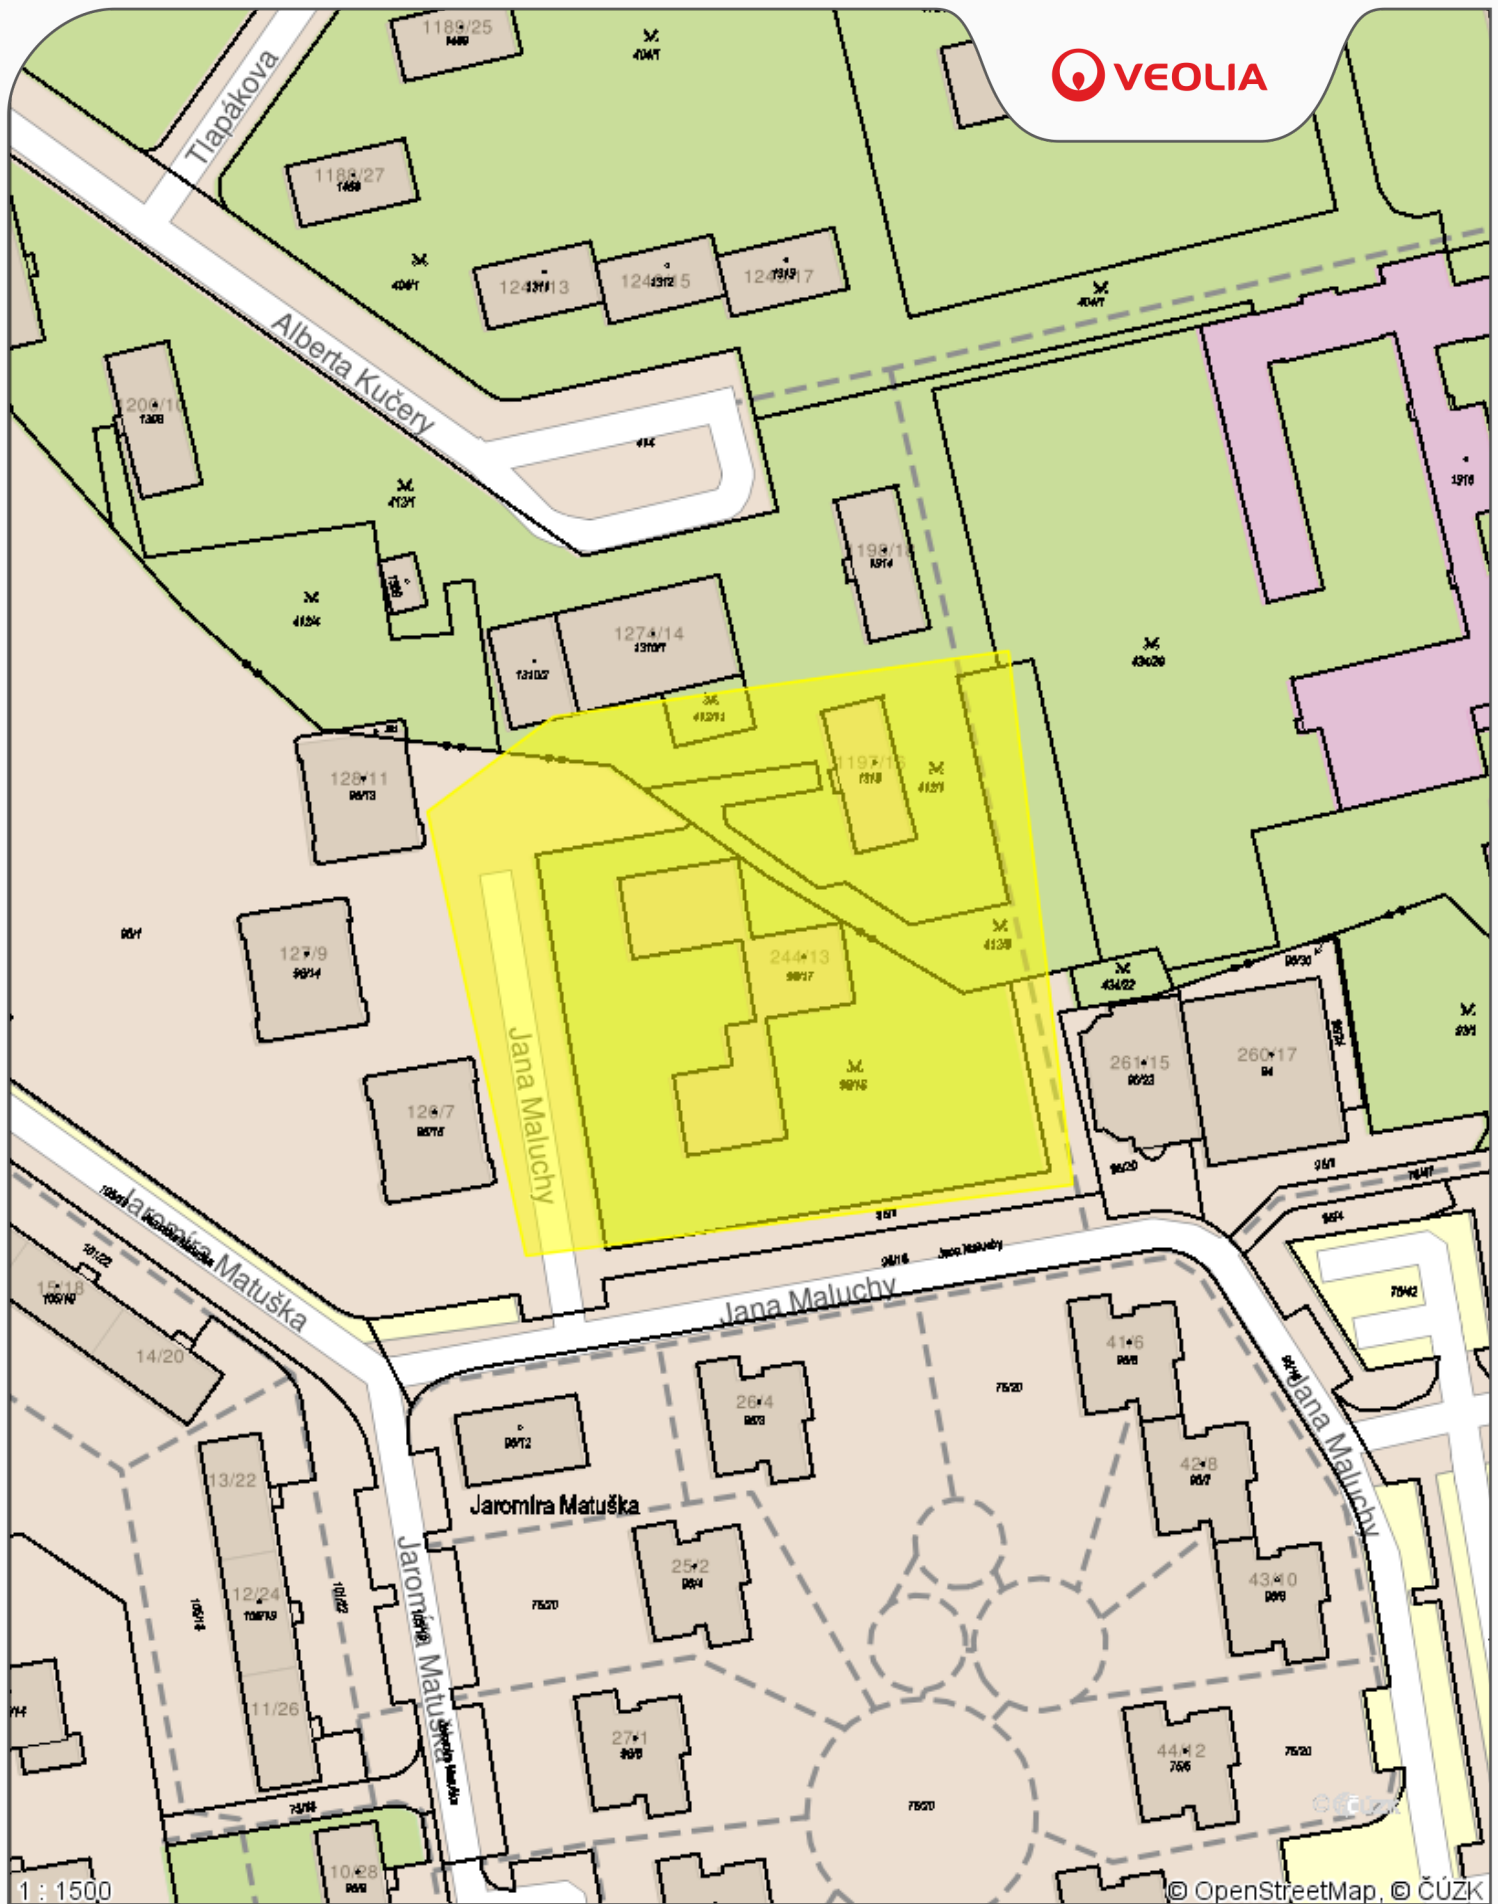

Příloha .1

Datum: 24.01.2023

Vyřizuje: Dispe ink

Legenda:

- Elektro podzemní vedení
- Elektro nadzemní vedení
- Tepelné podzemní rozvody
- Tepelné nadzemní rozvody
- Ostatní podzemní rozvody
- Ostatní nadzemní rozvody
- Stavební objekt