


ŘEZ B2-B2'

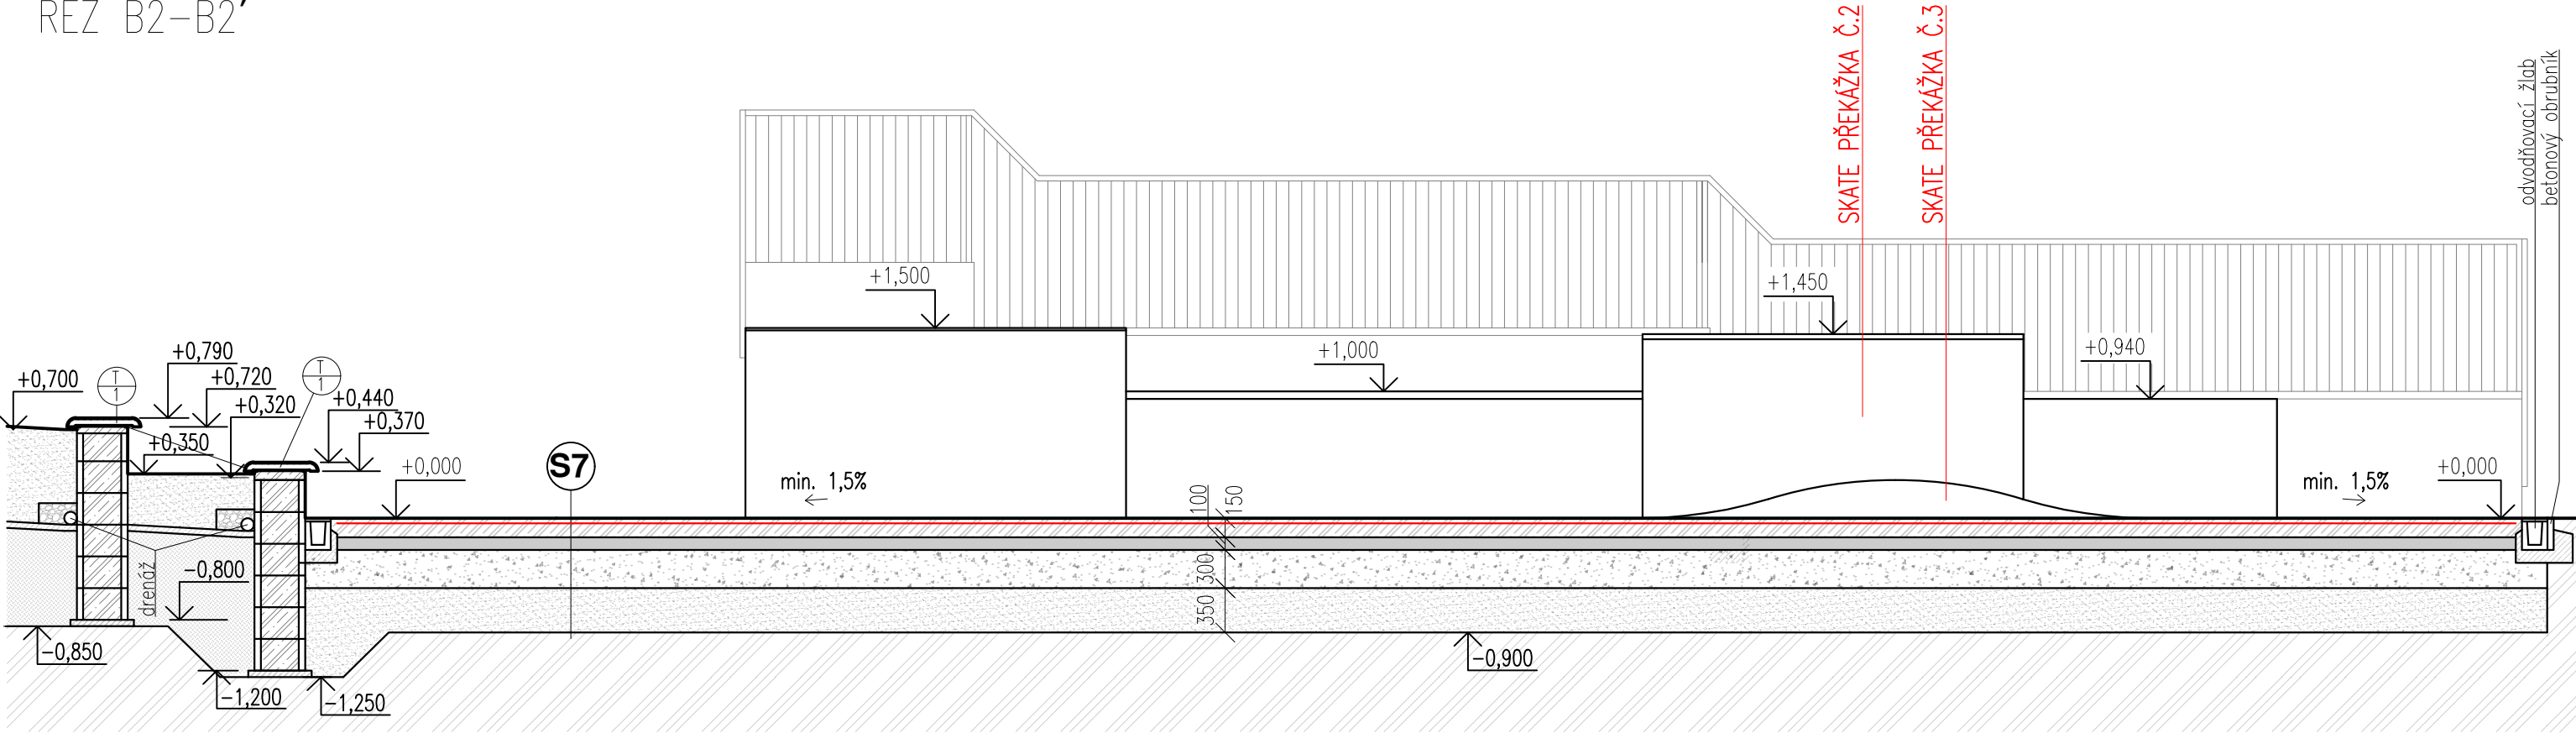

- LEGENDA MATERIÁLŮ
- ŽB SKOŘEPINA, C20/25, XF1, tl. 150 mm
 - BETON (C16/20)
 - ŠTĚRKOVÝ PODSYP, tl. 150 mm
 - ASFALTOVÁ DESKA tl. 100 mm
 - ŠTĚRKOPÍSKOVÝ PODSYP, tl. 300 mm
 - HUTNĚNÝ NÁSYP ZEMINY
 - PŮVODNÍ ZEMINA
 - NÁSYP HUTNĚNÝ PO VRSTVÁCH – NEPROPUSTNÁ VRSTVA ZEMINY
 - VÝZTUŽ – KARI SÍŤ 150x150x8 mm

POZNÁMKY – ŽB PLOCHA A SKATE PŘEKÁŽKY:

- Po upravení výšek terénu budou provedeny dešťové odtokové žlaby a jejich napojení na dešťové potrubí. Odtokové žlaby budou mít betonový podklad min. 100 mm.
- Základové konstrukce skate překážek z tvárníc ztraceného bednění a výztuže budou provedeny po stranách vždy až ke spodnímu povrchu železobetonové skořepiny.
- Konstrukce jednotlivých skate překážek a navazující betonové plochy budou provedeny tak, aby byla dešťová voda odváděna ve spádu min. 1,5% do odtokových žlabů. Jako první bude provedena skate překážka č. 1. Případné změny výšek nebo rozměrů skate překážek při realizaci budou konzultovány s projektantem.
- Dilatace všech betonových ploch budou max. 5x5 m.
- Některé skate překážky budou opatřeny zábradlím výšky 1,2 m, zábradlí budou kotvena do bočních stěn betonových konstrukcí.
- Betonové boční plochy skate překážek budou opatřeny silikátovou omítkou šedé barvy.
- Rozměry a skladby všech skate překážek a jejich prvků viz. část dokumentace D.1.1–1.4a – D1.1.–1.4f.


Výpis skladeb:

S7 Skladba ŽB desky:

- ŽB skořepina, beton C25/30, XF1, povrchově leštěný s armováním KARI síť 150x150x8 mm, krytí výztuže min. 40 mm 150mm
- asfaltová deska 100 mm
- štěrkopískový podsyp 300 mm
- hutněný násyp zeminy
- původní zemina

VEŠKERÉ ROZMĚRY BUDOU OVĚŘENY A UPŘESNĚNY PŘÍMO NA STAVBĚ !!!

±0,000 = 242,43 m.n.m BPV, souřadnicový systém JTSK

ZODP.PROJEKTANT	VYPRACOVAL		
ING. VLADIMÍR SLONKA	ING. JAKUB MATIKO		
INVESTOR	STAT.MĚSTO OSTRAVA, ÚMOB OSTRAVA–JIH		
MÍSTO STAVBY	PARC. Č. 731/2 A 731/19, K.Ú. VÝŠKOVICE U OSTRAVY	FORMÁT	2xA4
AKCE REKONSTRUKCE AREÁLU – SKATEPARK OSTRAVA VÝŠKOVICE		DATUM	XI/2022
		STUPEŇ	DPS
		MĚŘÍTKO	1:50
OBSAH	AREÁL SKATEPARKU ŘEZ B2 – NOVÉ KONSTRUKCE	VÝKRES Č. D.1.1–1.2d	ZAK.Č. 2011