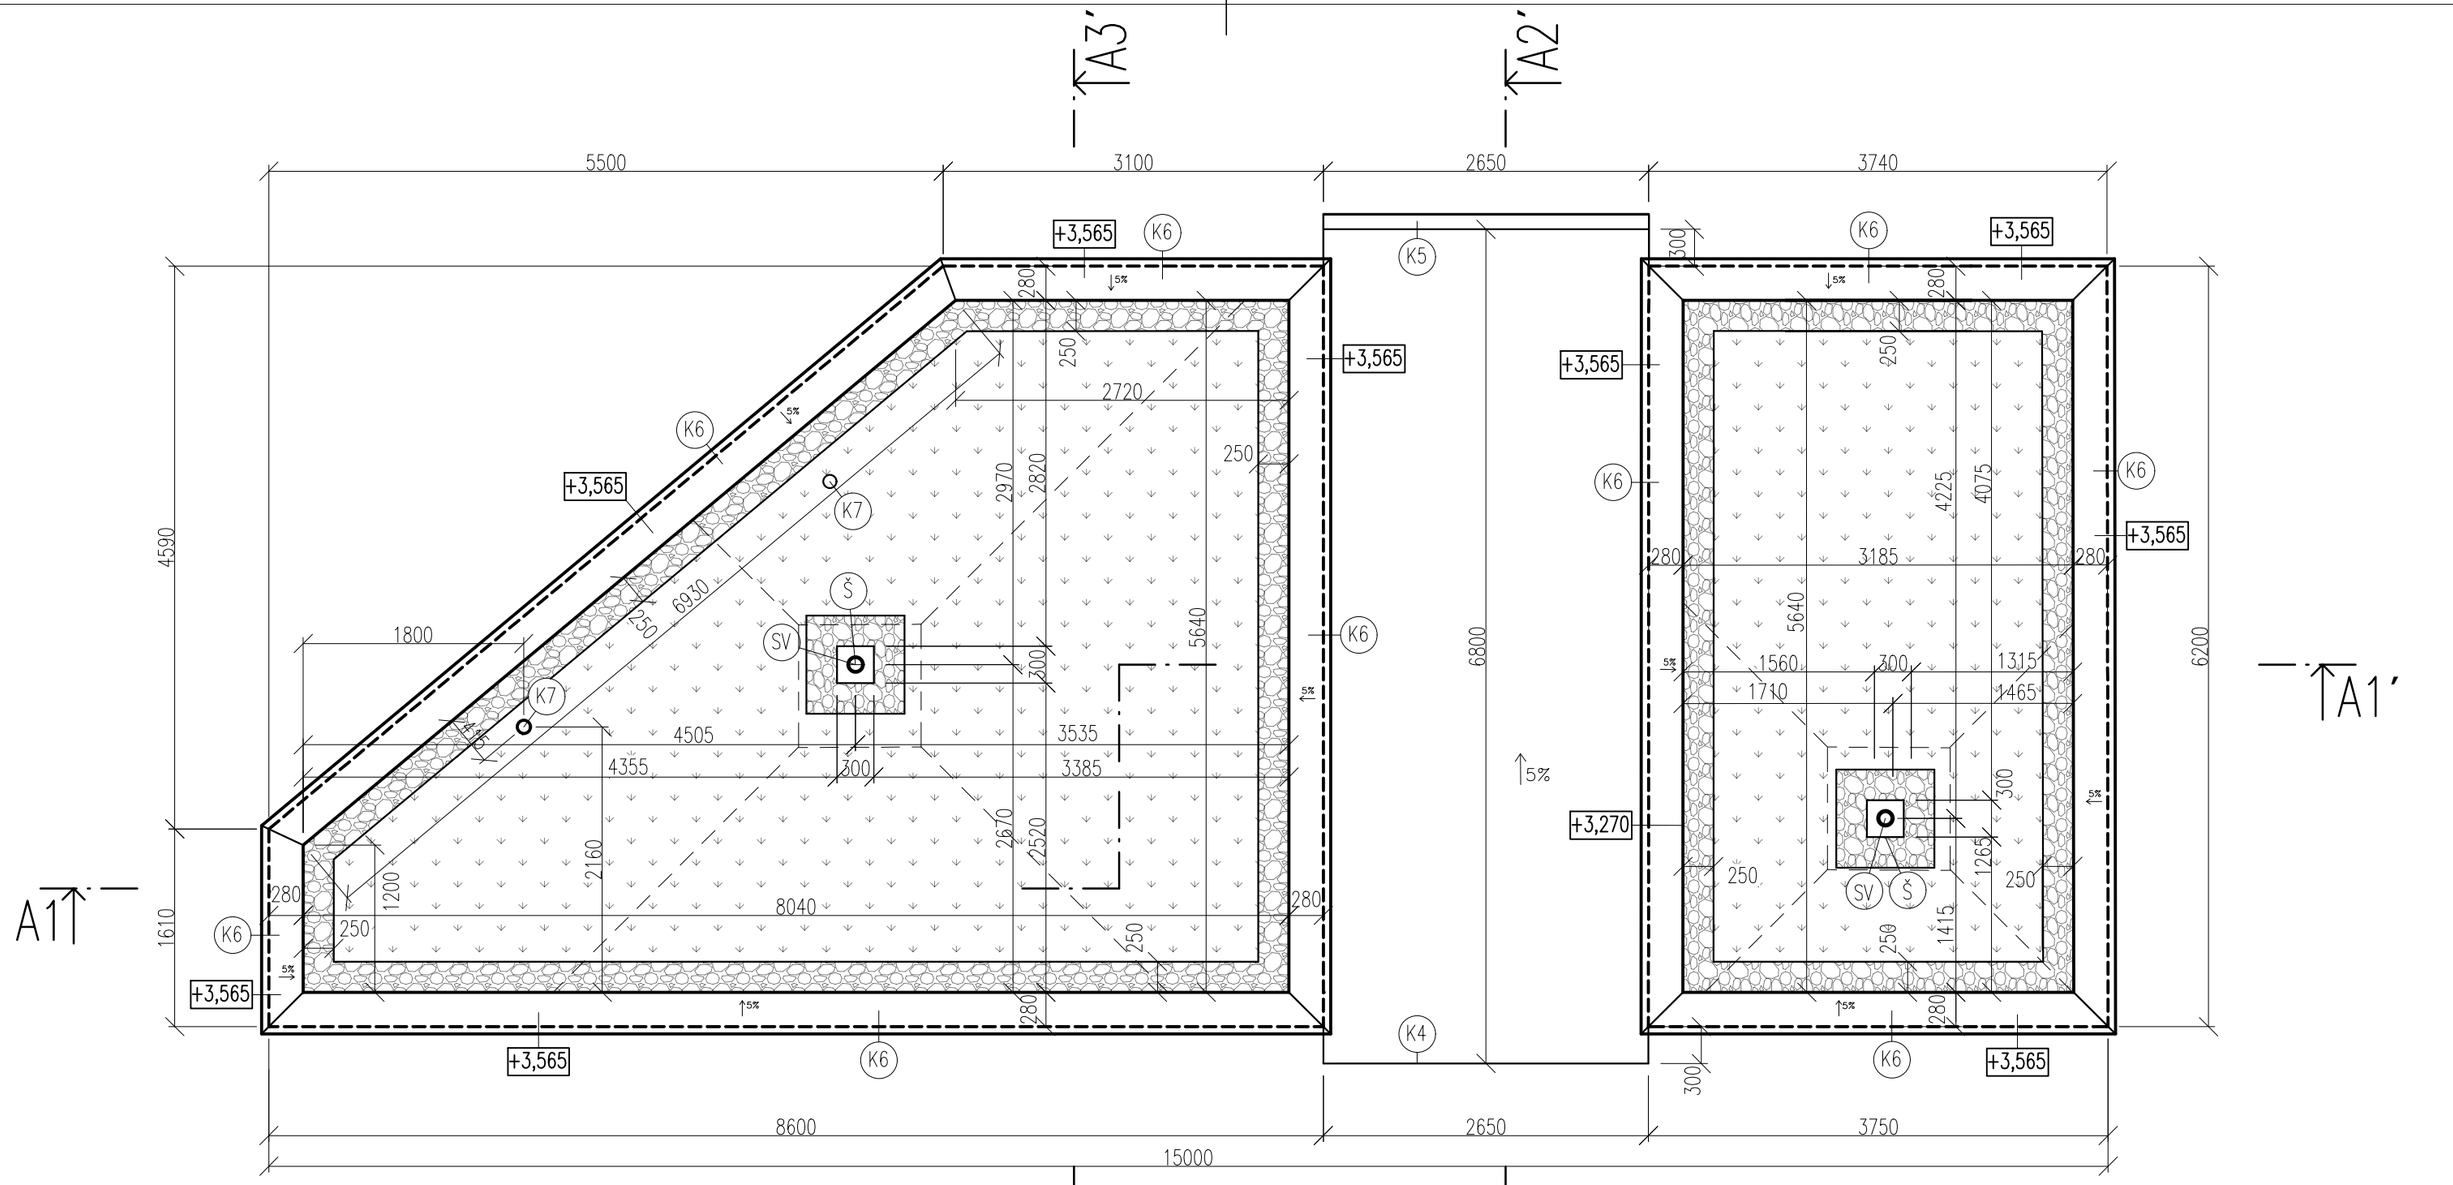


LEGENDA MATERIÁLŮ

- KAČÍREK (PRUH Š. 250 mm)
- EXTENZIVNÍ ZELEŇ

LEGENDA ODKAZŮ

- (K4) OPLECHOVÁNÍ STŘÍŠKY NAD PRŮCHODEM, VIZ. VÝPIS KLEMPÍŘSKÝCH PRVKŮ
- (K5) STŘEŠNÍ OKAPNÍ PLECH S OKAPNÍM ŽLABEM, VIZ. VÝPIS KLEMPÍŘSKÝCH PRVKŮ
- (K6) OPLECHOVÁNÍ ATIKY, VIZ. VÝPIS KLEMPÍŘSKÝCH PRVKŮ
- (K7) OLEMOVÁNÍ PROSTUPU ODVĚTRÁNÍ, DN 70 mm, VIZ. VÝPIS KLEMPÍŘSKÝCH PRVKŮ
- (Š) ŠACHTA PRO VEGETAČNÍ STŘECHY, ROZMĚRY 300x300 mm
- (SV) STŘEŠNÍ VPUSŤ, DN 125 mm

S

VEŠKERÉ ROZMĚRY BUDOU OVĚŘENY A UPŘESNĚNY PŘÍMO NA STAVBĚ !!!

±0,000 = 242,43 m.n.m BPV, souřadnicový systém JTSK

| | | | |
|---|---|---|---|
| ZODP.PROJEKTANT | VYPRACOVAL | | |
| ING. VLADIMÍR SLONKA | ING. JAKUB MATIKO | | |
| | | | |
| INVESTOR | STAT.MĚSTO OSTRAVA, ÚMOb OSTRAVA–JIH | | |
| MÍSTO STAVBY | PARC. Č. 731/2 A 731/19, K.Ú. VÝŠKOVICE U OSTRAVY | FORMÁT | A3 |
| AKCE | REKONSTRUKCE AREÁLU – SKATEPARK OSTRAVA VÝŠKOVICE | DATUM | XI/2022 |
| | | STUPEŇ | DPS |
| | | MĚŘÍTKO | 1:50 |
| OBSAH | BUDOVA SPRÁVCE A SKLADU NÁŘADÍ POHLED NA STŘECHU – VEGETAČNÍ VRSTVA | VÝKRES Č. D.1.1–1.3f | ZAK.Č. 2011 |