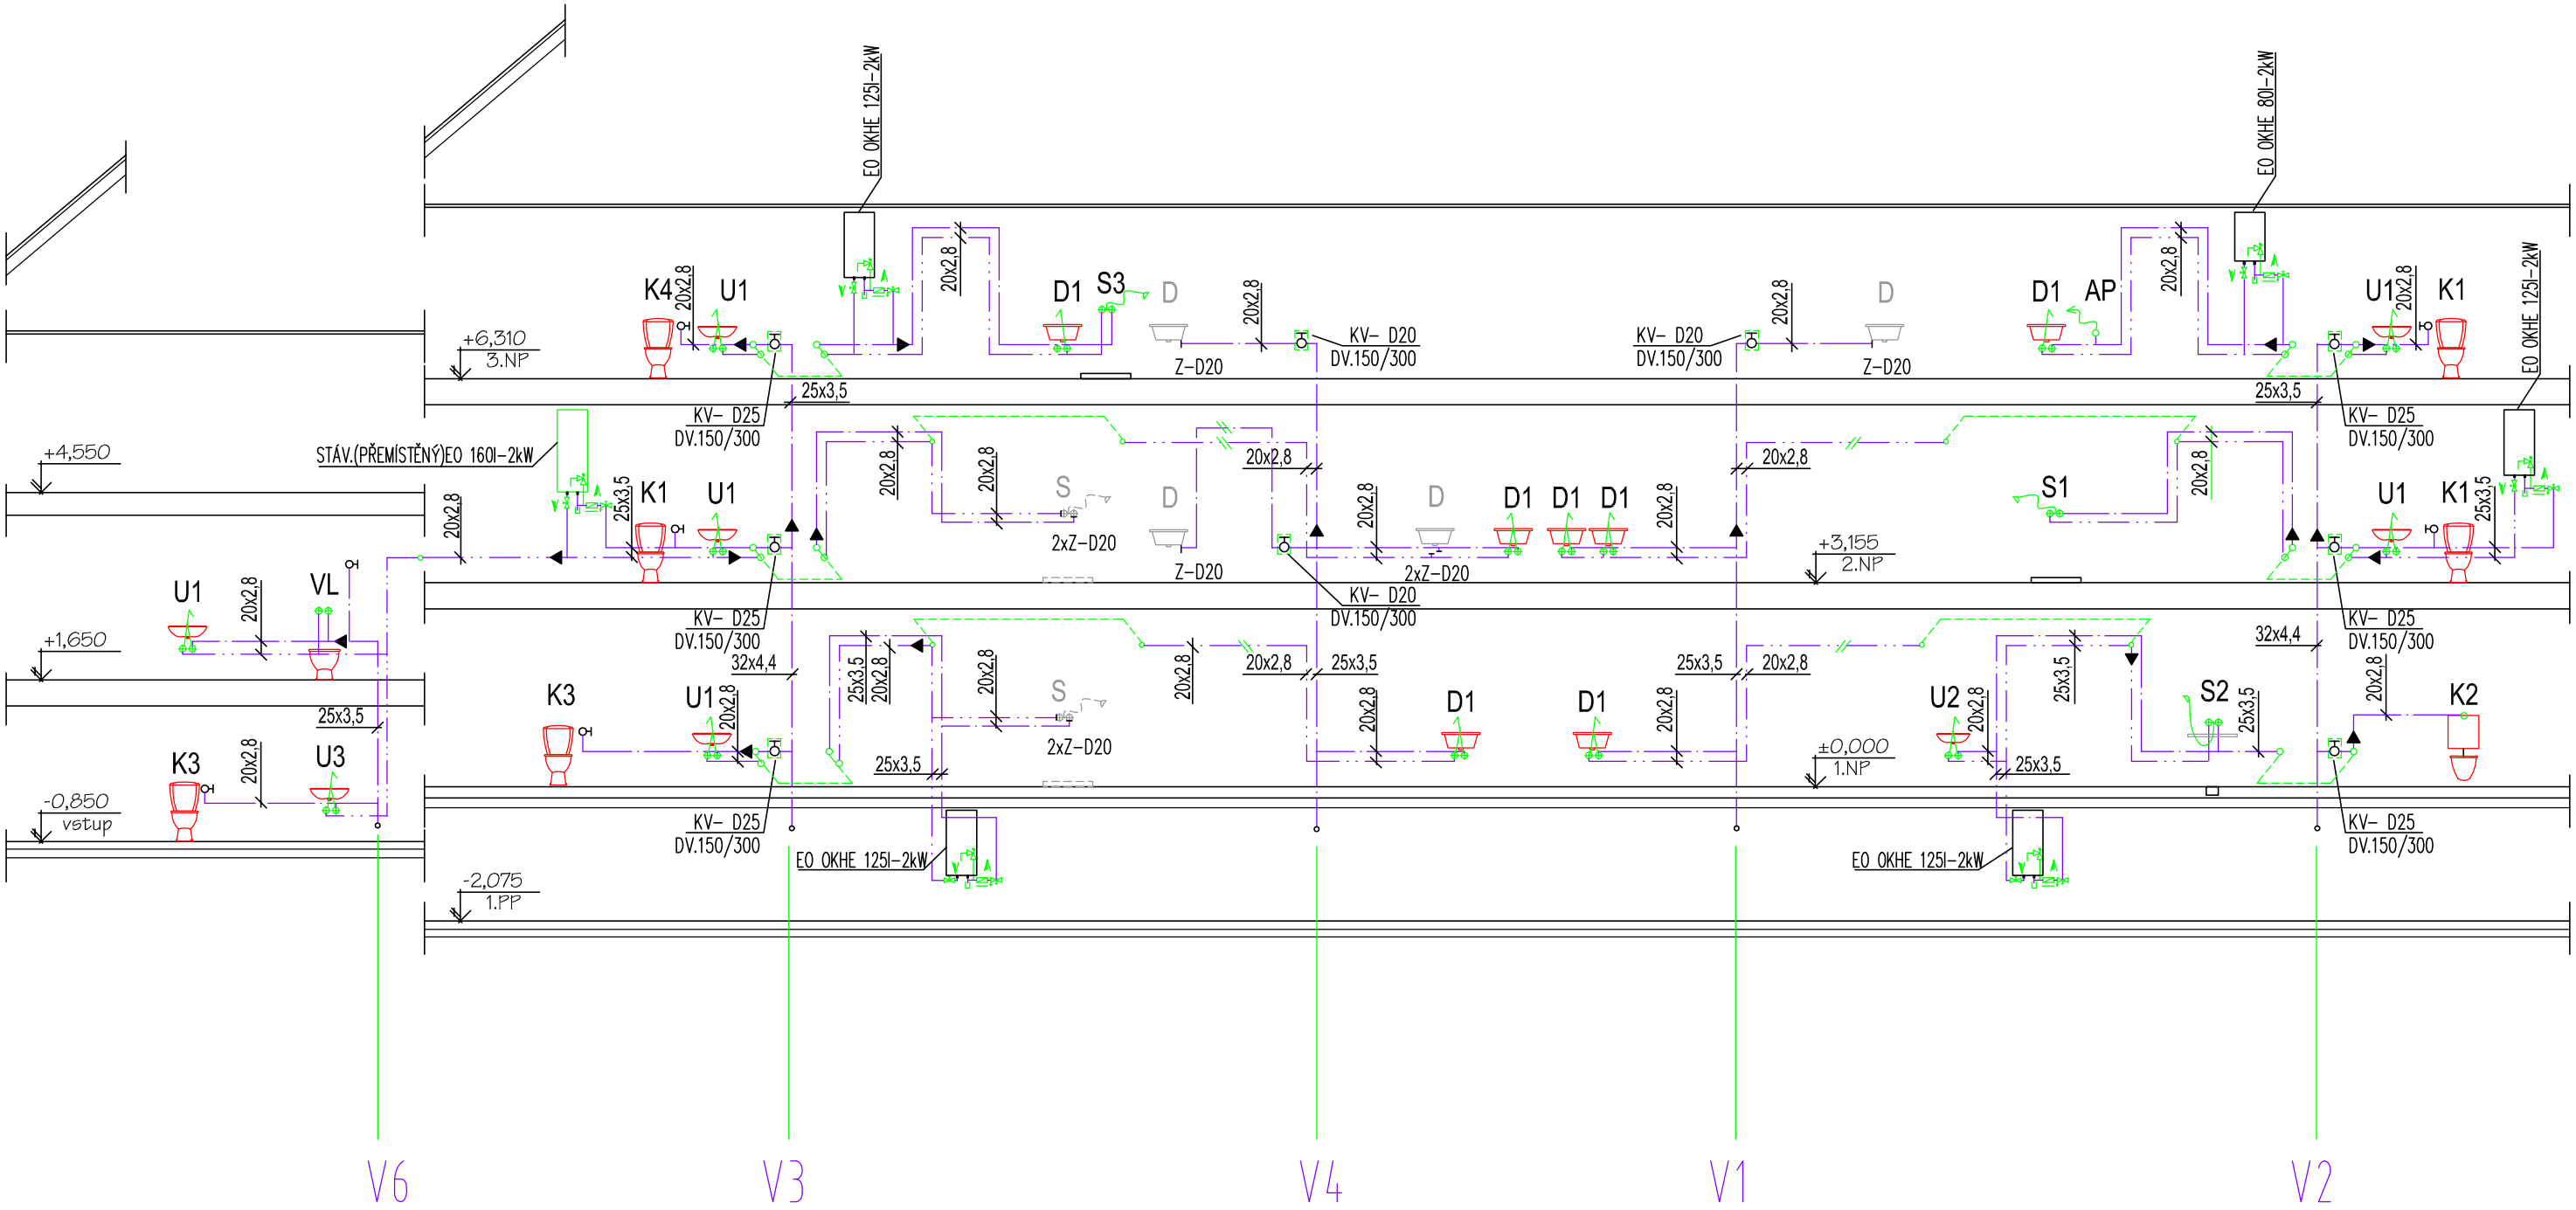

POZNÁMKA:

PŘI PROSTUPU POŽÁRNÍ KONSTRUKCÍ BUDOU NA POTRUBÍ INSTALOVÁNY POŽÁRNÍ MANŽETY (NAD o100)
- DODÁVKA ZTi, MENŠÍ PROFILY BUDOU TĚSNĚNY POŽÁRNÍMI UCPÁVKAMI - DODÁVKA STAVEBNÍ ČÁSTI

Zodp. projektant: Ing. Miroslav Pytel	Vypracoval: Renata Kabelíková	Kreslil: Renata Kabelíková	Wamp in s.r.o. PROJEKTOVÁNÍ ZEMNÍCH PRACÍ STAVEB
Investor	SMO MOb Ostrava - Jih, Horní 3, Ostrava - Hrabůvka		
Akce	**VÝMĚNA ROZVODŮ ZTI A OPRAVA SOCIÁLNÍHO ZAŘÍZENÍ**	Stupeň	DPS
		Datum	10/2023
Místo stavby	Kapitolní 1475, Ostrava - Zábřeh	Zak. číslo	II/2022/II.et
Část	**D.1.4 -ZDRAVOTNĚ TECHNICKÉ INSTALACE**	Měřítko: 1:100	Číslo výkresu: **D.1.4 -06**
Obsah	**SCHÉMA VODY**		