


LEGENDA MÍSTNOSTÍ :

M.č.	Účel místnosti	Plocha m	Podlaha		Poznámka
			stávající	nová	
201	SGCHODŠŤOVÝ PROSTOR	10,38	TERACO	stávající	
202	ÚKLID, PRAČKA	1,87	KER. DLAŽBA	KER. DLAŽBA	A KER. OBKLAD v=1500 MM
203	CHODBA	4,84	TERACO	stávající	
204	PŘEDSÍŇ	3,58	PVC	stávající	
205	SOC. ZAŘÍZENÍ	3,93	KER. DLAŽBA	KER. DLAŽBA	A KER. OBKLAD v=2000 MM
206	POKOJ + KUCH. KOUT	13,14	PVC	stávající	
207	POKOJ + KUCH. KOUT	21,81	PVC	stávající	
208	POKOJ	16,02	PVC	stávající	
209	POKOJ	17,80	PVC	stávající	
210	POKOJ + KUCH. KOUT	13,18	PVC	stávající	
211	PŘEDSÍŇ	3,76	PVC	stávající	
212	SOC. ZAŘÍZENÍ	4,06	KER. DLAŽBA	KER. DLAŽBA	A KER. OBKLAD v=2000 MM


LEGENDA

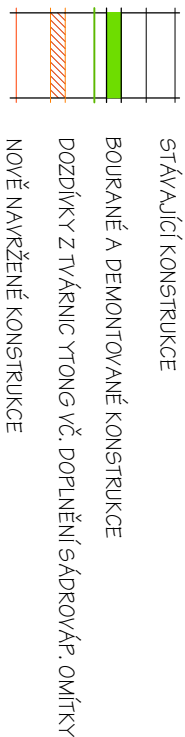

- 4 DOPLNĚNÍ ŠTUKOVÉ OMÍTKY V MÍSTĚ DEMONTOVANÝCH KUCHYŇSKÝCH LINEK
- 5 NOVĚ OTVRNĚ TĚLESO (např. Korallux Rondo Classic) VČ. ÚPRAVY STÁV. NÁPOJOVACÍHO POTRUBÍ

BOURACÍ PRÁCE

- demontáž označených dřevěných dveřních křídel vč. vybourání ocelových zárubní, vel. 600X1970 - 3 ks
- oklepání keramických obkladů v soc. zařízení - m.č. 202, 205, 212
- oklepání keramických obkladů u kuch. linek - m.č. 206-210
- demontáž původních kuch. linek (m.č.206-210)
- demontáž zařizovacích předmětů vč. ohřívači TV, rozvodu ZTI a EL v dotčených místnostech
- vybourání dlažby vč. soku a cement.potěru v tl. cca 30-50 mm (m.č. 202, 205 a 212)

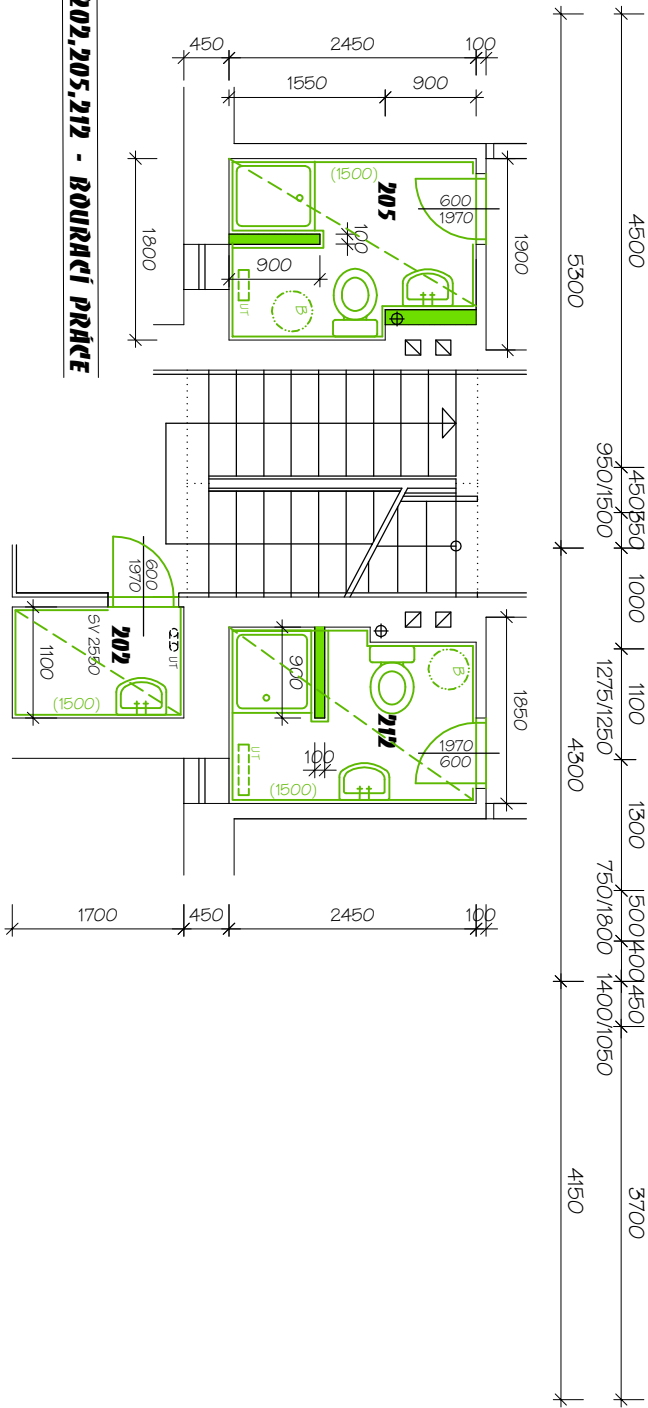

M.č.202,205,212 - BOURACÍ PRÁCE

Zodp. projektant:		Vyracovali:		Kresili:	
Ing. Miroslav Ryteř		Ing. Vlasta Vargová		Ing. Ivana Hrbáčková	
Investor		SMO MOB Ostrava - Jih, Horní 3, Ostrava - Hrabůvka			
Akce		VYMĚNA ROZVODŮ ZTI A OPRAVA SOCIÁL. ZAŘÍZENÍ KAPITOLNÍ 14		Stupeň	
Místo stavby		Kapitolní 1475/14, Ostrava - Zábřeh		Datum	
Část		STAVEBNÍ ŘEŠENÍ		Zak. číslo	
Obsah		PŮDORYS 2.NP		Měřítko:	
				1:75	
				Číslo výkresu:	
				03	

