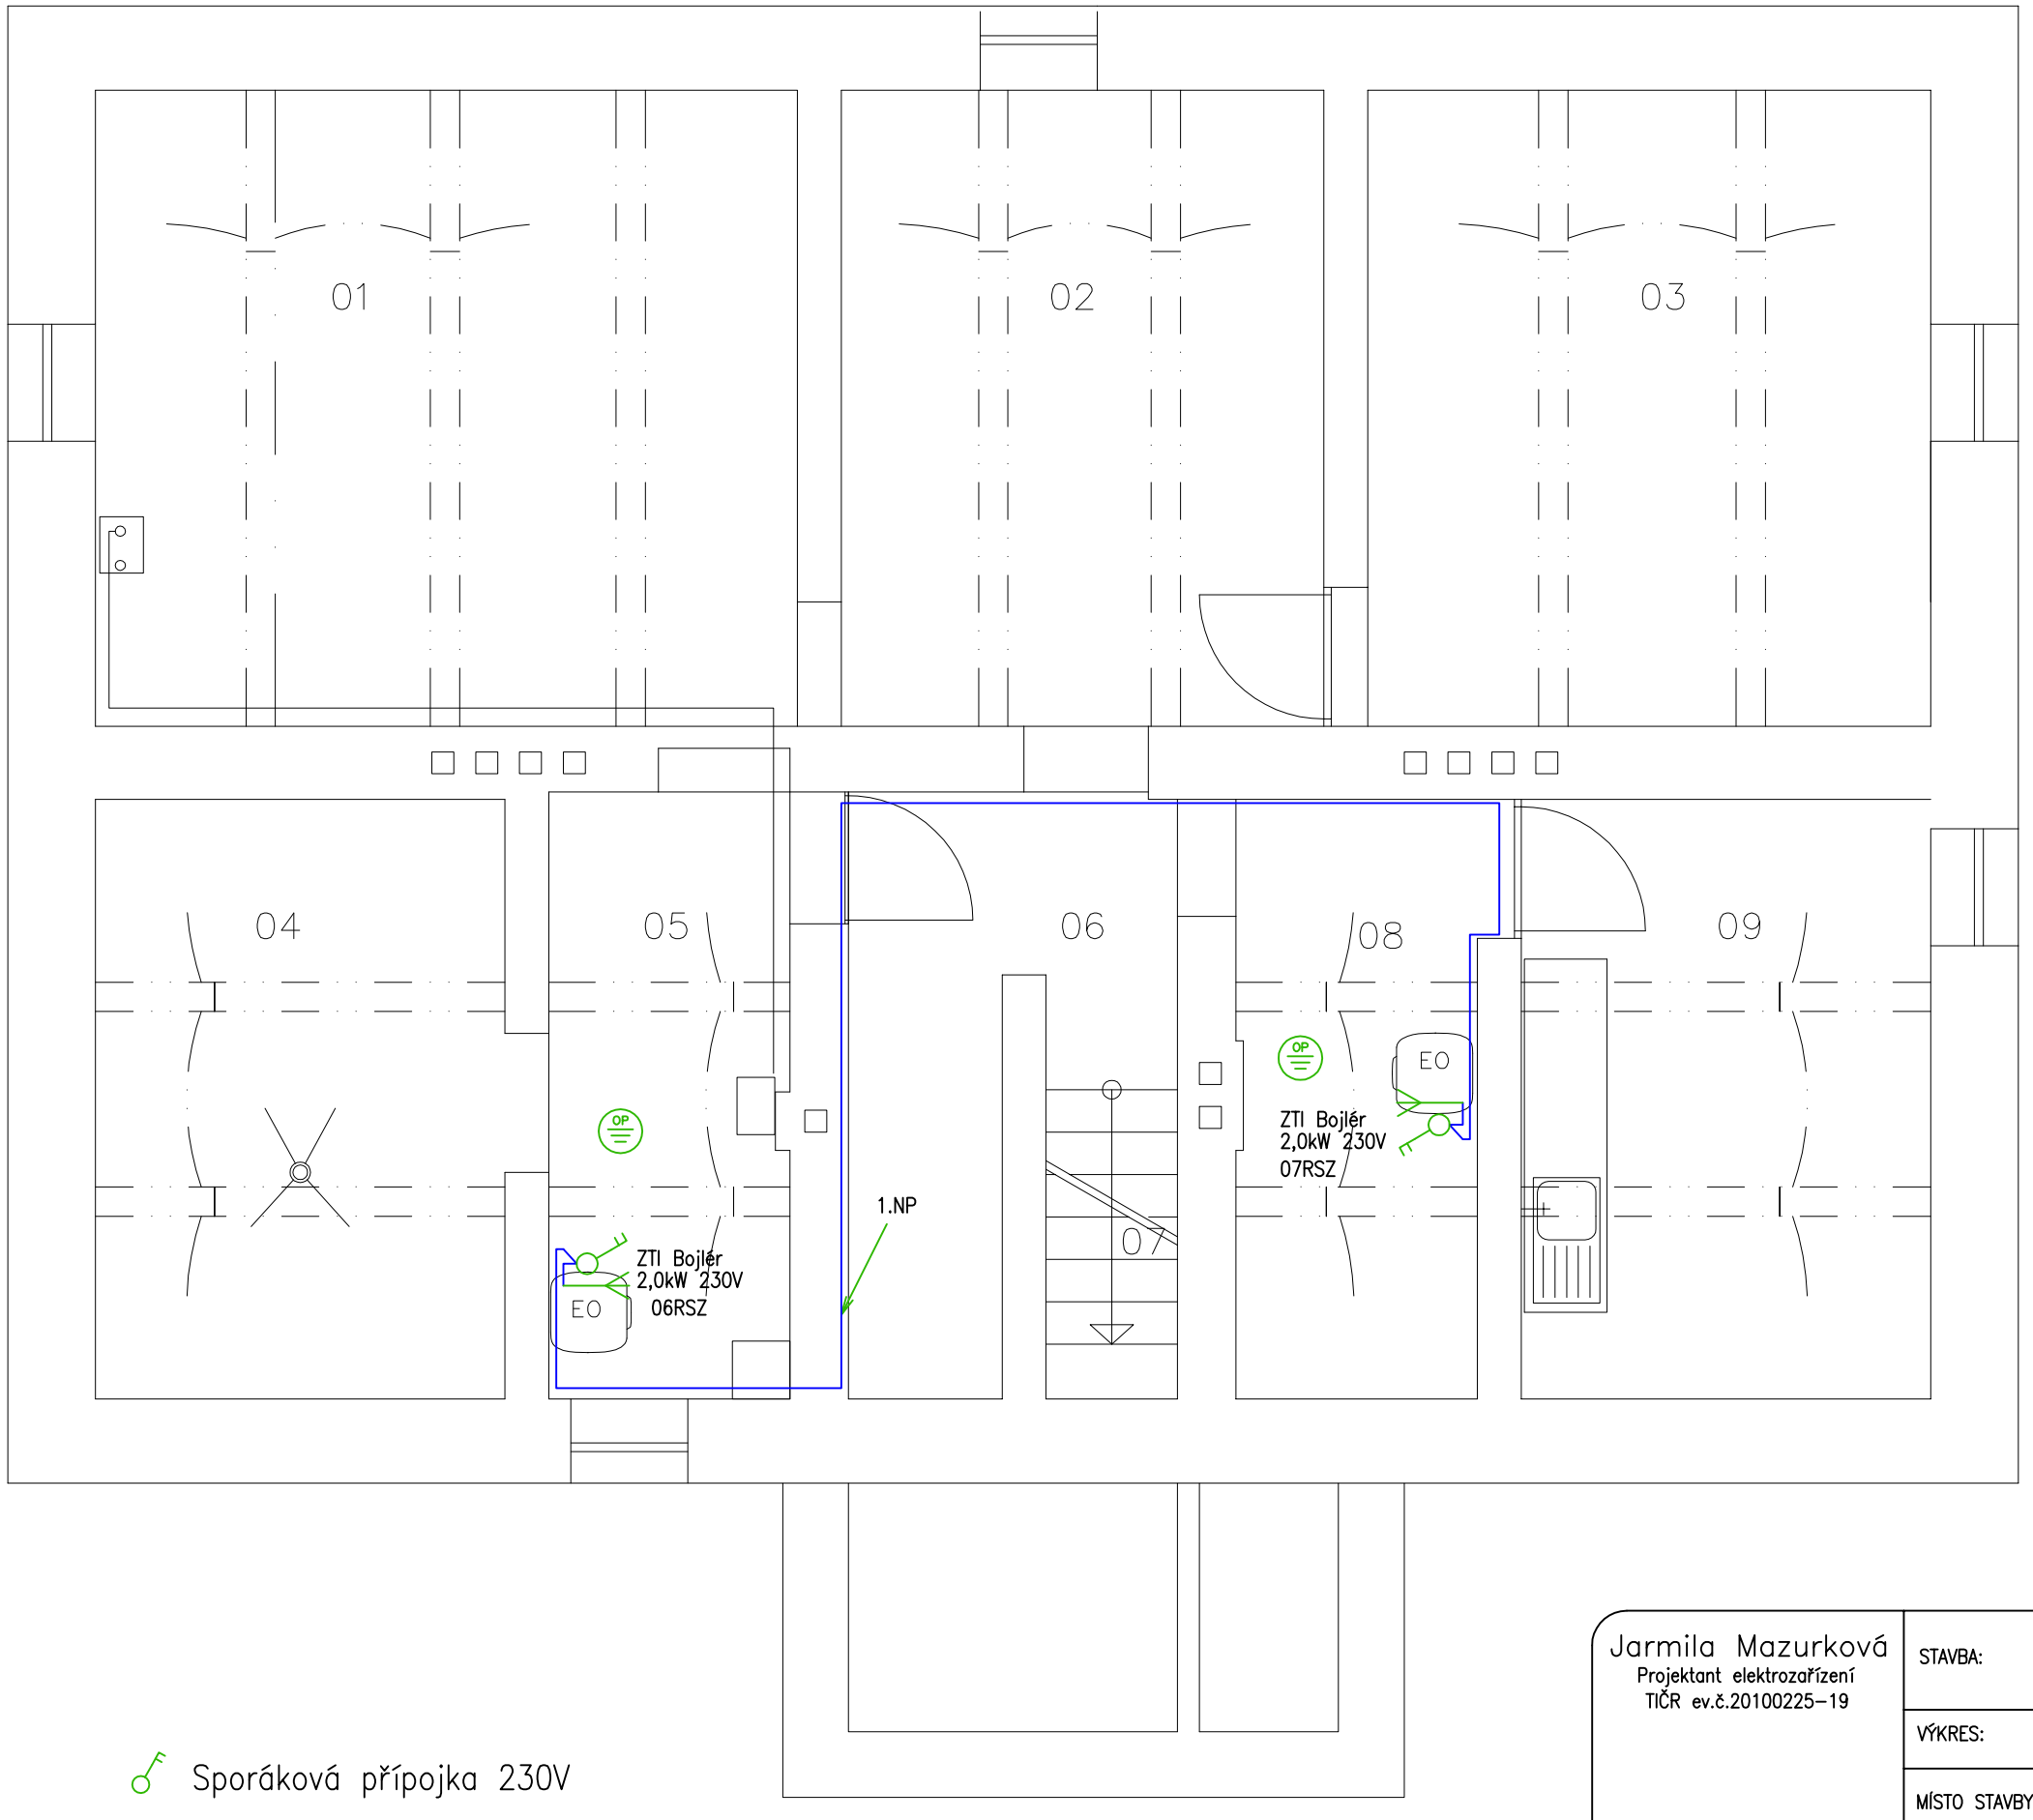

Poznámka

Napěťová soustava 3NPE~50Hz, 400V, TN–C–S.
Ochrana před úrazem elektrickým proudem je provedena automatickým odpojením vadné části od zdroje v síti TN při současném provedení hlavního pospojování. Vybrané okruhy jsou vybaveny proudovými chrániči.
Kabelové rozvody jsou kabely CYKY pod omítkou.

OP V takto označených prostorách bude provedeno ochranné vodivé pospojování.

Kabelová trasa silnoproudu

Kabel silnoproudu

Legenda místností

Číslo místnosti	Účel místnosti
01	SKLEP
02	SKLEP
03	SKLEP
04	SKLEP
05	KOTELNA
06	CHODBA
07	SCHODY Z 1.NP
08	SKLEP
08	SKLEP

Sporáková přípojka 230V

Kabelový vývod 230V

Jarmila Mazurková
Projektant elektrozařízení
TIČR ev.č.20100225–19

STAVBA:	Výměna rozvodů zti a oprava sociál. zařízení Kapitolní 14	Wamp in	
VÝKRES:	ELEKTROROZVODY 1.PP	Jarmila Mazurková Projektování elektrozařízení IČ: 03108767	
MÍSTO STAVBY:	Kapitolní 1475/14, Ostrava – Zábřeh	STUPEŇ: DPS	MĚŘÍTKO: 1:50
INVESTOR:	SMO MOb Ostrava – Jih, Horní 3, Ostrava – Hrabůvka		DATUM: 12/2023
ZODP. PROJEKTANT:	Jarmila Mazurková		ČÍSLO: D1.4.4.b-01
PROJEKTANT:	Jarmila Mazurková		