




Poznámka

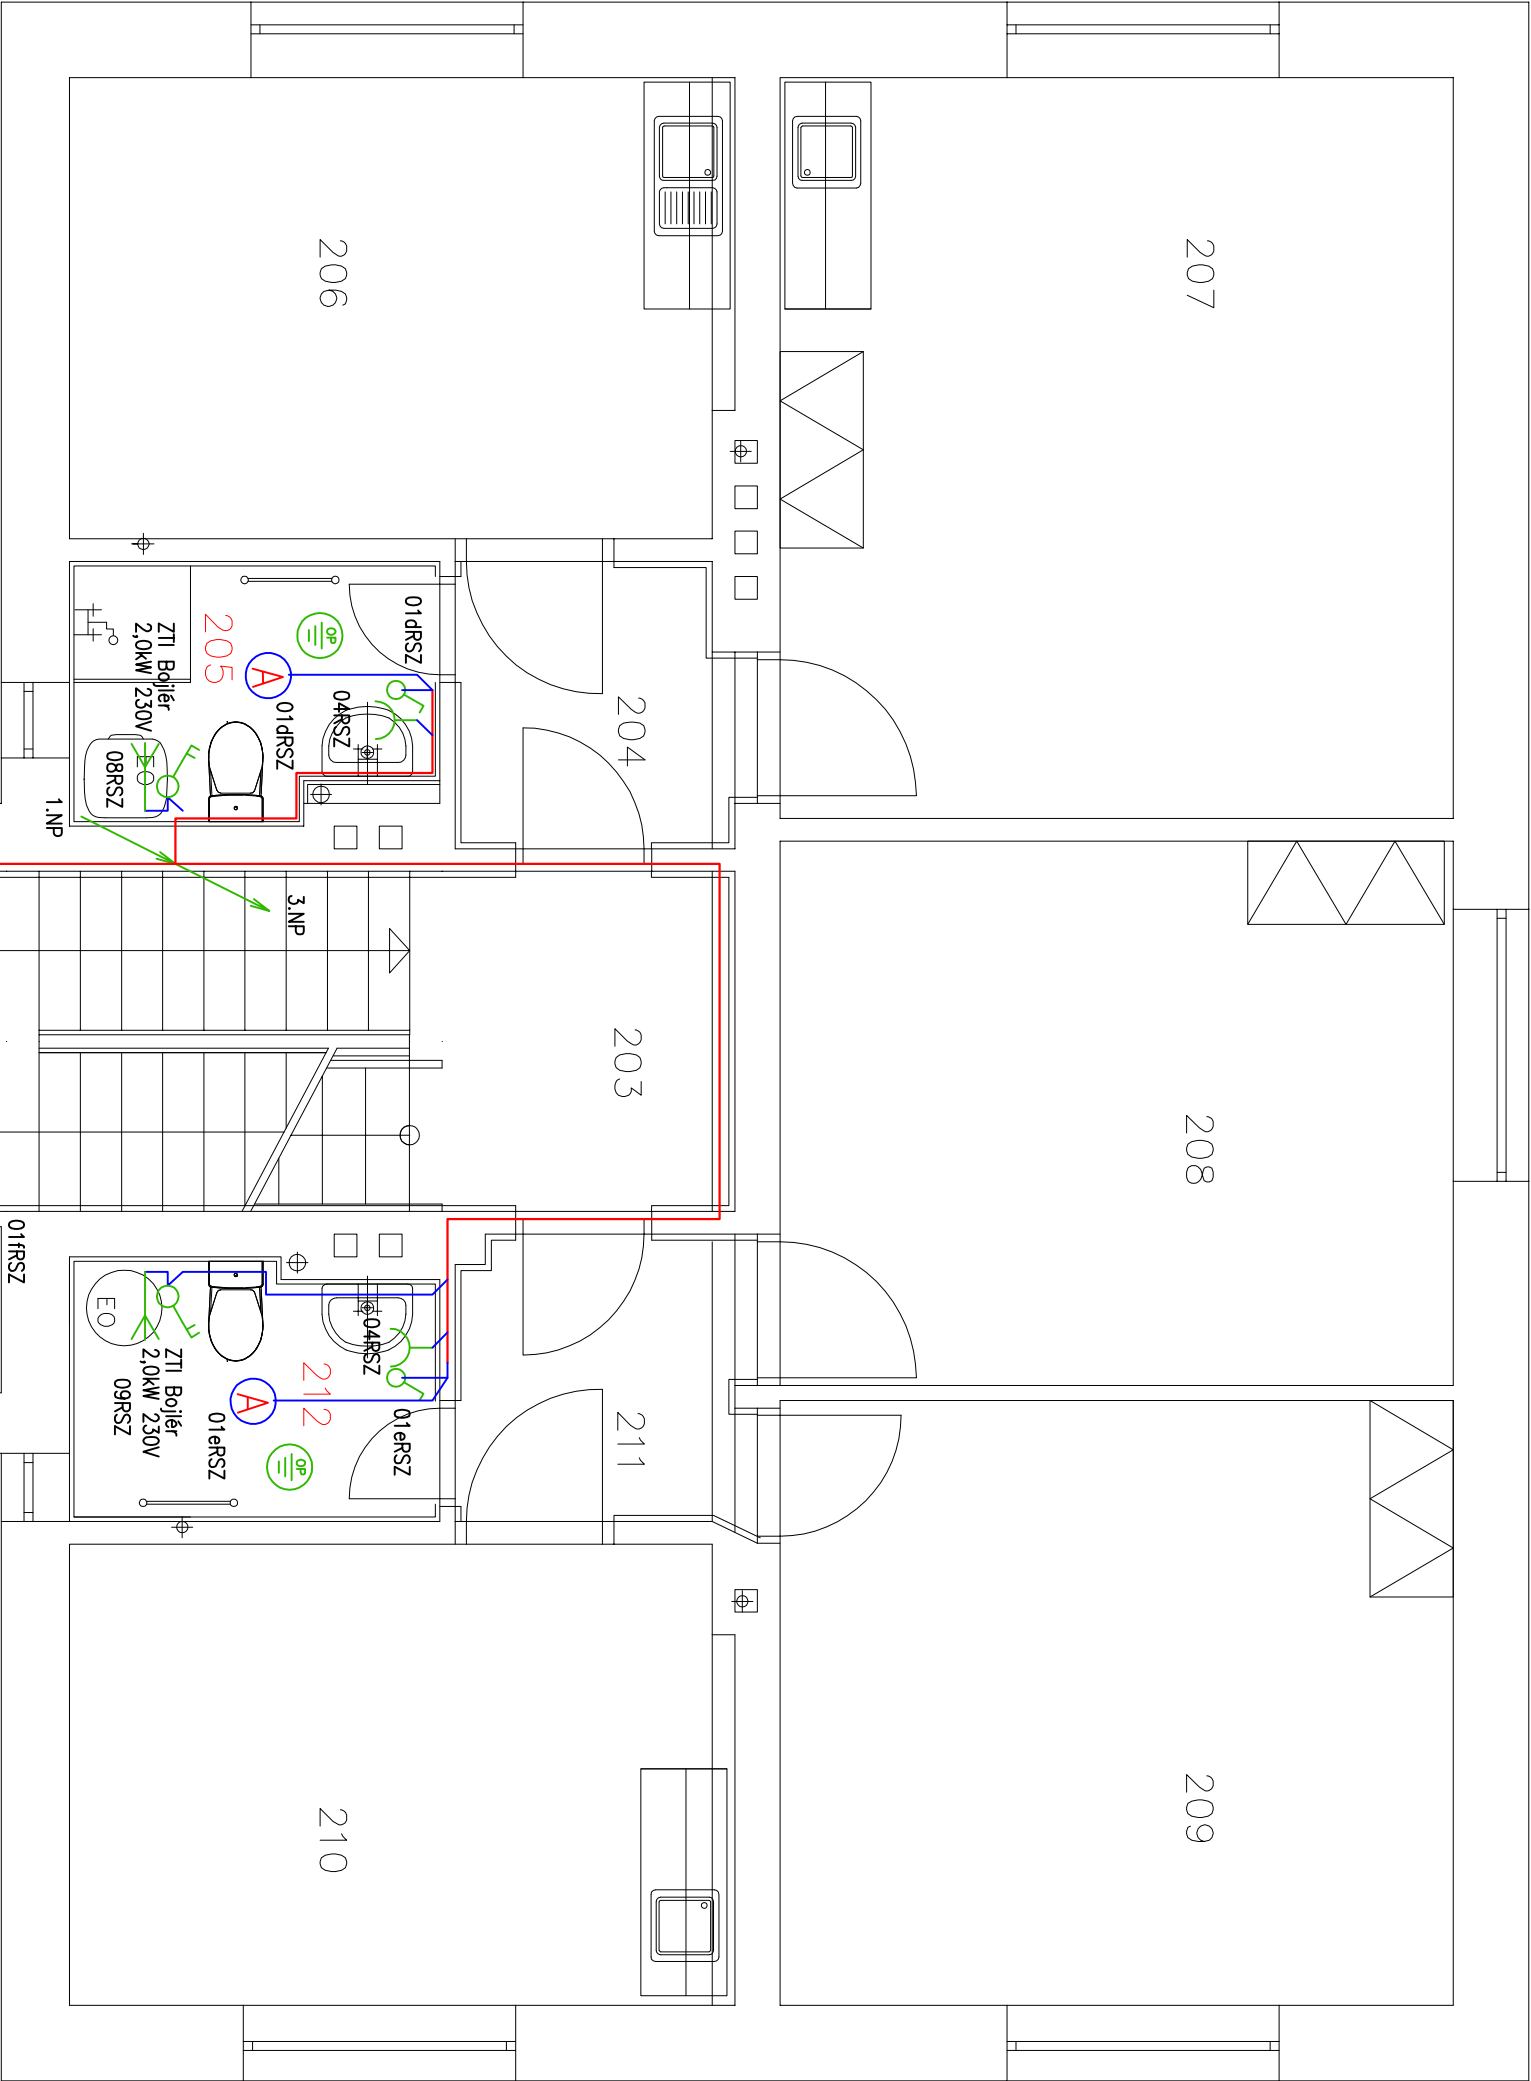
Napěťová soustava 3NPE~50Hz, 400V, TN-C-S. Ochrana před úrazem elektrickým proudem je provedena automatickým odpojením vadné části od zdroje v síti TN při současném provedení hlavního pospojování. Vybrané okruhy jsou vybaveny proudovými chrániči. Kabelové rozvody jsou kabely CYKY pod omítkou.





 V takto označených prostorách bude provedeno ochranné vodivé pospojování.


 Kabelová trasa silnoproudu  
 Kabel silnoproudu

Legenda místností

Číslo místnosti	Účel místnosti	Číslo místnosti	Účel místnosti
201	SCHODIŠŤOVÝ PROSTOR	207	POKOU+KUCH.KOUT
202	ÚKLID, PRAČKA	208	POKOU
203	CHODBA	209	POKOU
204	PŘEDSÍŇ	210	POKOU+KUCH.KOUT
205	SOC. ZAŘÍZENÍ	211	PŘEDSÍŇ
206	POKOU+KUCH.KOUT	212	SOC. ZAŘÍZENÍ



-  Spínač jednofázový (řazení 1), 10AX, 250V
-  Sporáková přípojka 230V
-  Zásuvka jednofázová, jednohásobná, 16A, 250V
-  Kabelový vývod 230V

Jarmila Mazurková Projektant elektrozařízení TIČR ev.č.20100225-19				 Jarmila Mazurková Projektování elektrozařízení IČ: 03108767	
STAVBA:	Výměna rozvodů zti a oprava sociál. zařízení Kapitoliní 14			STUPEŇ:	MĚŘÍTKO:
VÝKRES:	ELEKTROROZVODY 2.NP			DPS	1:50
MÍSTO STAVBY:	Kapitoliň 1475/14, Ostrava – Zábřeh			DATUM:	
INVESTOR:	SMO MOb Ostrava – JiH, Horní 3, Ostrava – Hřobůvka			12/2023	
ZODP. PROJEKTANT:	Jarmila Mazurková			ČÍSLO:	
PROJEKTANT:	Jarmila Mazurková			D1.4.4.b-03	