



Poznámka

Napětová soustava 3NPE~50Hz, 400V, TN-C-S. Ochrana před úrazem elektrickým proudem je provedena automatickým odpojením vadné části od zdroje v síti TN při současném provedení hlavního pospojování. Vybrané okruhy jsou vybaveny proudovými chrániči. Kabelové rozvody jsou kabely CYKY pod omítkou.


 V takto označených prostorách bude provedeno ochranné vodivé pospojování.





 Kabelová trasa silnoproudu

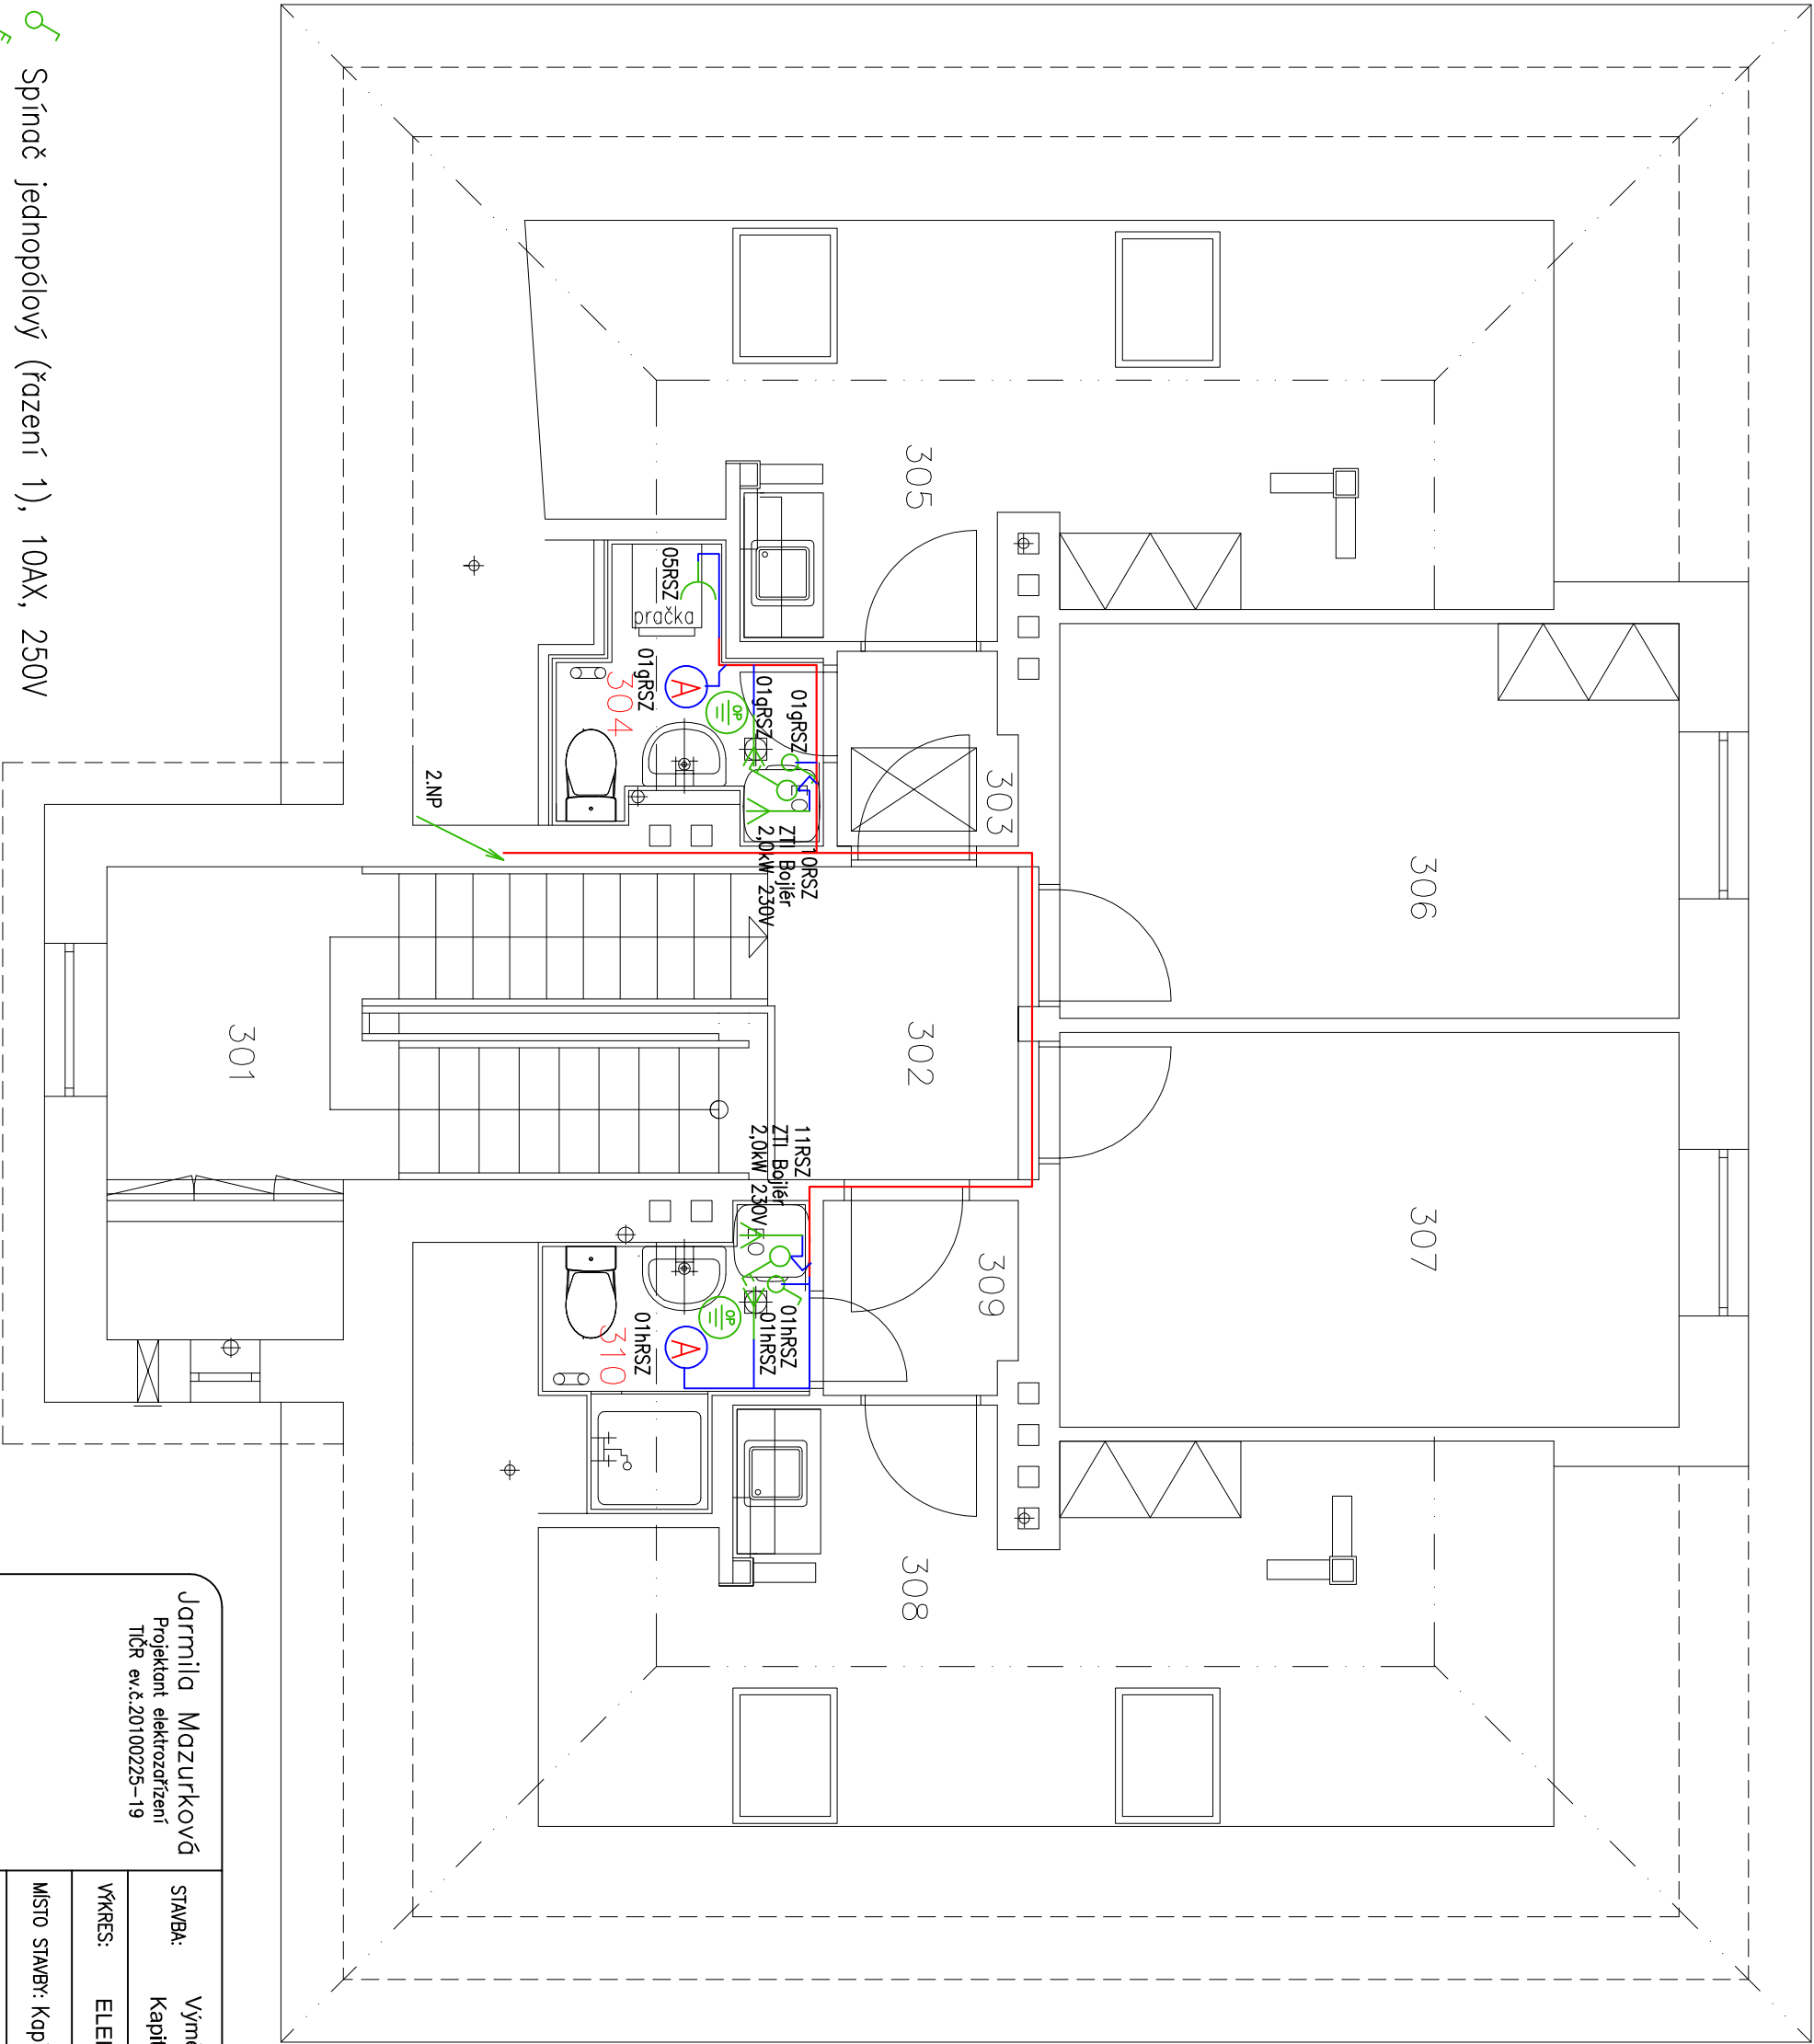


 Kabel silnoproudu

Legenda místností

Číslo místnosti	Účel místnosti
301	SCHODIŠTĚ
302	CHODBA
303	PŘEDSIŇ
304	SOC. ZAŘÍZENÍ
305	POKOU+KUCH.KOUT
306	POKOU
307	POKOU
308	POKOU+KUCH.KOUT
309	PŘEDSIŇ
310	SPRCHA



-  Spínač jednofázový (řazení 1), 10AX, 250V
-  Sporáková přípojka 230V
-  Zásuvka jednofázová, jednohásobná, 16A, 250V
-  Kabelový vývod 230V

Jarmila Mazurková Projektant elektrozařízení TIČR ev.č.20100225-19						
STAVBA:	Výměna rozvodů zti a oprava sociál. zařízení Kapiolní 14					
VÝKRES:	ELEKTROROZVODY 3.NP					
MÍSTO STAVBY:	Kapiolní 14/5/14, Ostrava – Zábřeh					
INVESTOR:	SMO MOb Ostrava – Jih, Horní 3, Ostrava – Hřobůvka					
ZODP. PROJEKTANT:	Jarmila Mazurková			ČÍSLO:		
PROJEKTANT:	Jarmila Mazurková			D1.4.4.b-04		
				STUPEŇ:		MĚŘÍTKO:
				DPS		1:50
				DATUM:		
				12/2023		
			Jarmila Mazurková Projektování elektrozařízení IČ: 03108767			