
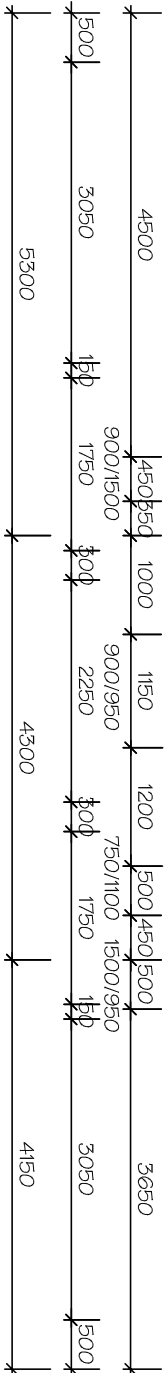


LEGENDA MÍSTNOSTÍ		
M.č.	Účel místnosti	Výměra m <sup>2</sup>
101	ZÁDVEŘÍ	5,75
102	WC	1,70
103	SCHODY DO SUTERÉNU	1,93
104	SCHODY DO 1.NP	1,26
105	CHODBA	5,05
106	PŘEDSÍŇ	3,60
107	WC ŽENY IMOBILNÍ SE SPRCHOU	3,85
108	POKOU	12,94
109	POKOU, KUCH. KOUT	15,35
110	SPOLEČENSKÁ MÍSTNOST	40,94
111	PŘEDSÍŇ	3,52
112	WC MUŽI IMOBILNÍ	4,15
113	POKOU, KUCH. KOUT	12,98

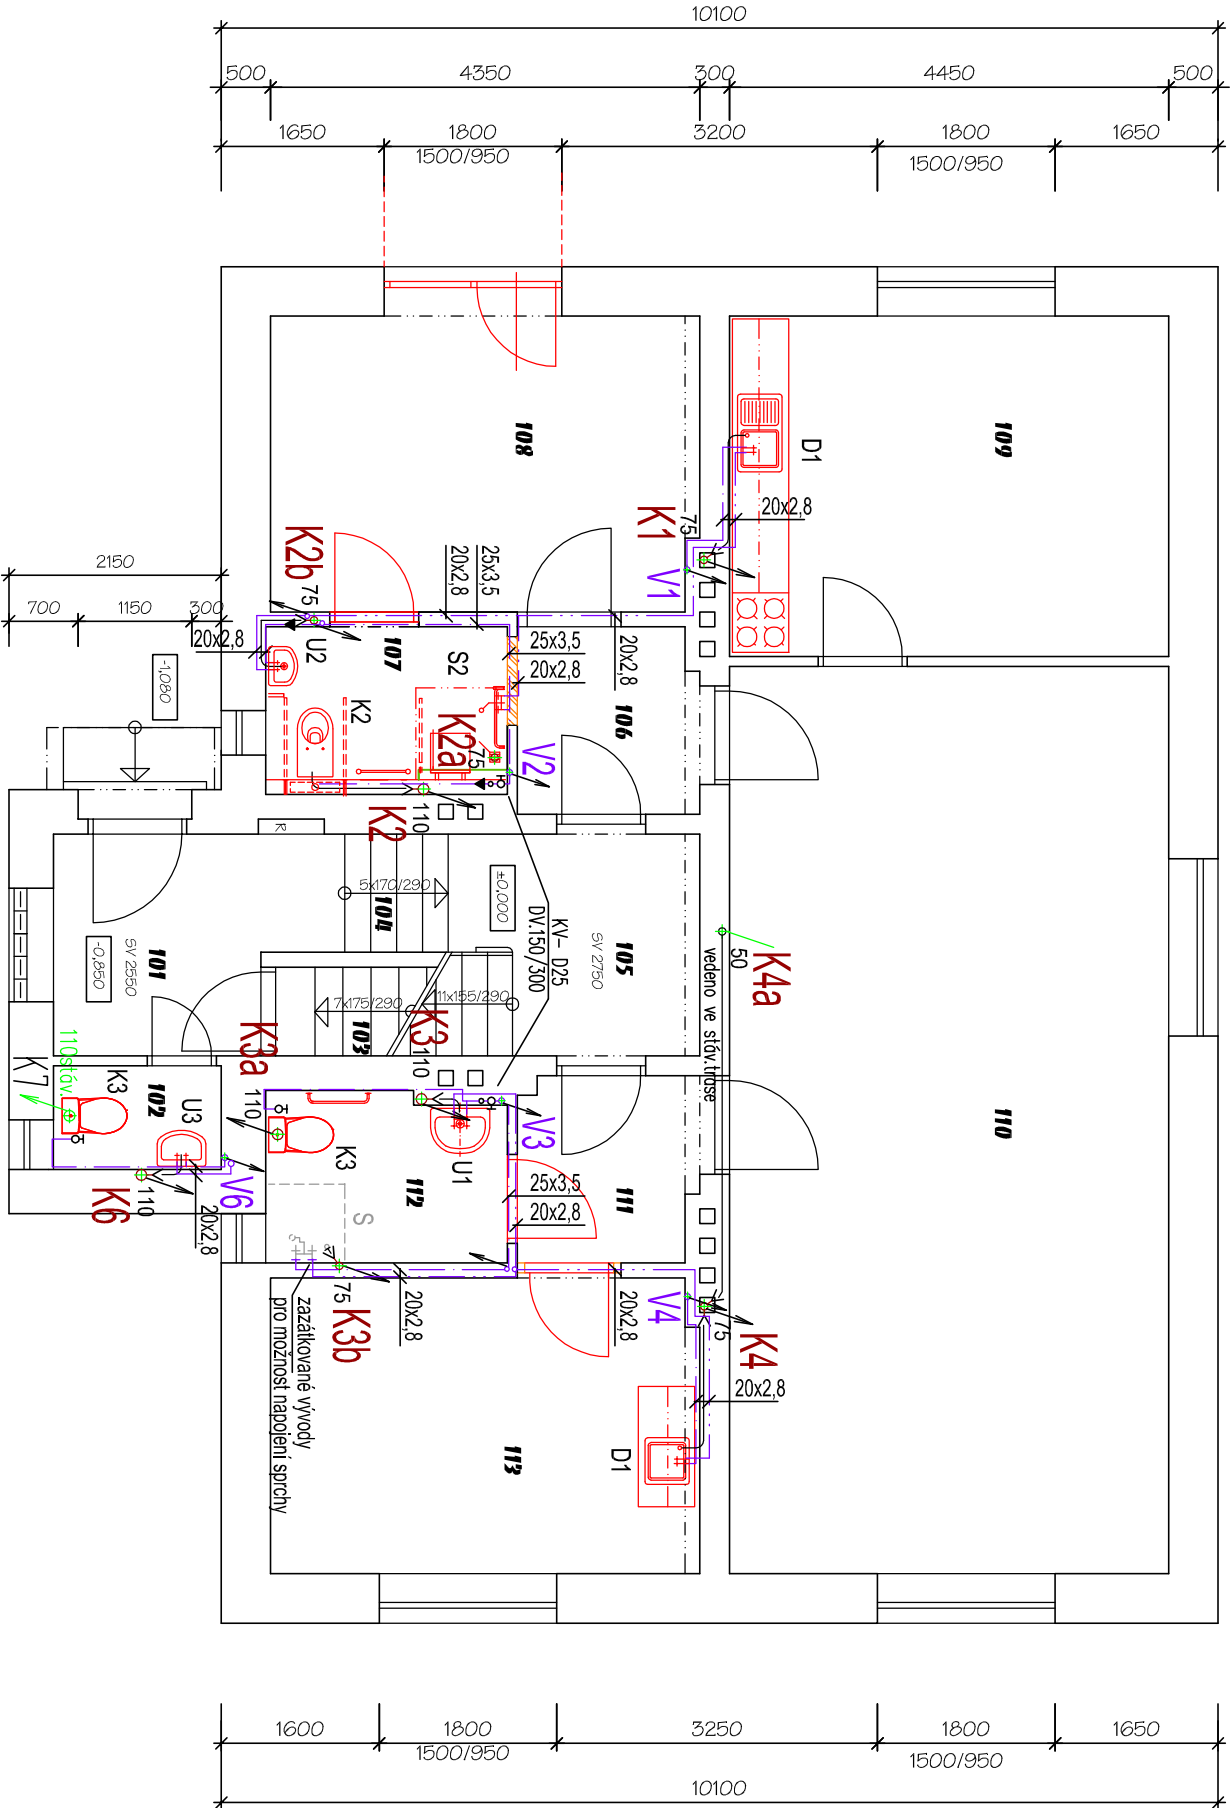

Zodp. projektant:		Vyracovali:		Kreslili:	
Ing. Miroslav Rytel		Renata Kabelková		Renata Kabelková	
Investor	SMO MOB Ostrava - Jih, Horní 3, Ostrava - Hrabůvka				
Akce	VÝMĚNA ROZVODŮ ZTI A OPRAVA SOCIÁLNÍHO ZAŘÍZENÍ				
Místo stavby	Kapitolní 1475, Ostrava - Zábřeh				
Část	D.1.4 - ZDRAVOTNĚ TECHNICKÉ INSTALACE				
Obsah	PŮDORYS 1.NP				
		Stupeň		DPS	
		Datum		10/2023	
		Zak. číslo		III/2022/II.et	
		Měřítko:		Číslo výkresu:	
		1:75		D.1.4 -02	