




Poznámka

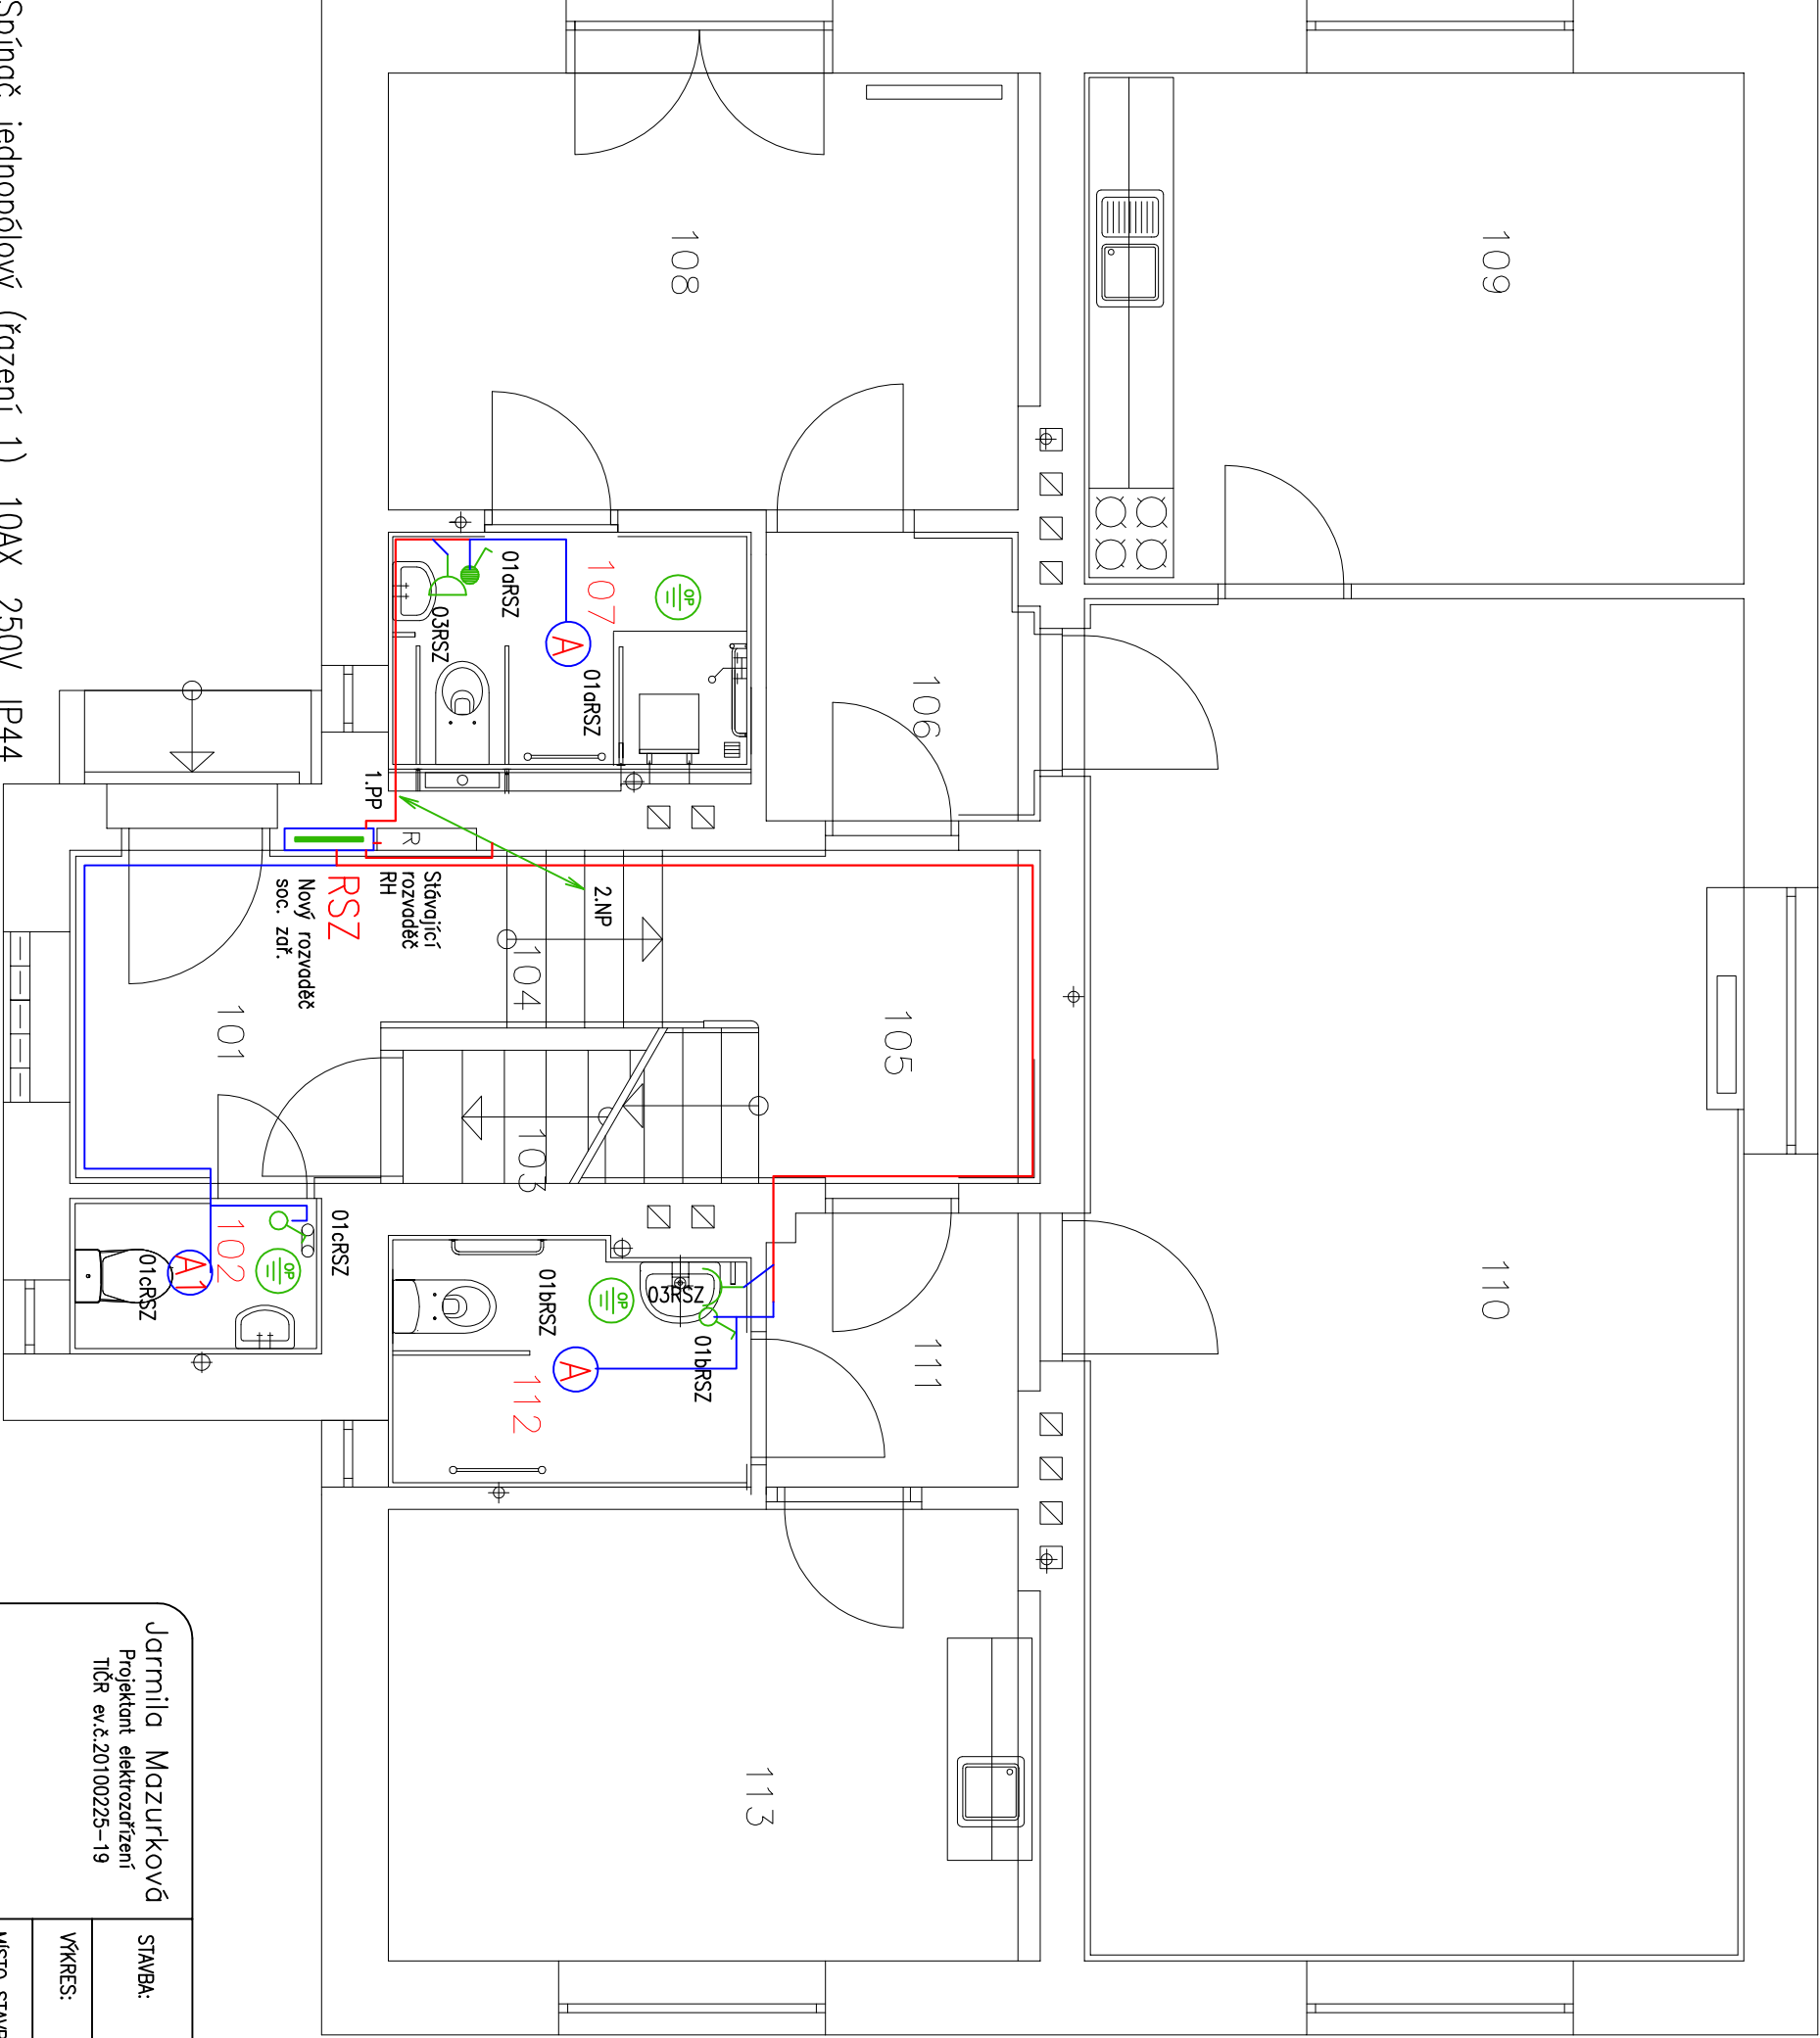
Napětová soustava 3NPE~50Hz, 400V, TN–C–S.  
Ochrana před úrazem elektrickým proudem je provedena automatickým odpojením vadné části od zdroje v síti TN při současném provedení hlavního pospojování. Vybrané okruhy jsou vybaveny proudovými chrániči.  
Kabelové rozvody jsou kabely CYKY pod omítkou. V prostorách, určených i pro využívání invalidních osob musí být zásuvky ve výšce 1,2m a ve vzdálenosti min. 0,6 m od rohu místnosti. Vypínače v tomto případě budou ve výšce 1 m.




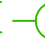
 V takto označených prostorách bude provedeno ochranné vodivé pospojování.

 Kabelová trasa silnoprůdu  
 Kabel slinoprůdu

Legenda místností

Číslo místnosti	Účel místnosti	Číslo místnosti	Účel místnosti
101	ZADVEŘÍ	108	POKOU
102	WC	109	POKOU+KUCH.KOUT
103	SCHODY DO SUTERÉNU	110	SPOL. MÍSTNOST
104	SCHODY NA 1.NP	111	PŘEDSIŇ
105	CHODBA	112	WC MUŽI IMOB.
106	PŘEDSIŇ	113	POKOU+KUCH.KOUT
107	SOC. ZAŘ.–ŽENY IMOB.		




-  Spínač jednopólový (řazení 1), 10AX, 250V, IP44
-  Spínač jednopólový (řazení 1), 10AX, 250V
-  Zásuvka jednofázová, jednohásobná, 16A, 250V, b116, IP44
-  Zásuvka jednofázová, jednohásobná, 16A, 250V

Jarmila Mazurková  
Projektant elektrozařízení  
TIČR ev.č.20100225–19

STAVBA:  
Kapitoliň 14

Výměna rozvodů zti a oprava sociál. zařízení

VÝKRES:  
ELEKTROROZVODY 1.NP

  
Jarmila Mazurková  
Projektování elektrozařízení  
IČ: 03108767

MÍSTO STAVBY: Kapitoliň 14/75/14, Ostrava – Zábřeh

STUPEŇ:  
DPS

MĚŘÍTKO:  
1:50

INVESTOR:  
SMO MOB Ostrava – Jiřh,  
Horní 3, Ostrava – Hřobůvka

DATUM:  
12/2023

ZODP. PROJEKTANT: Jarmila Mazurková

ČÍSLO:  
D1.4.4.b-02

PROJEKTANT: Jarmila Mazurková

