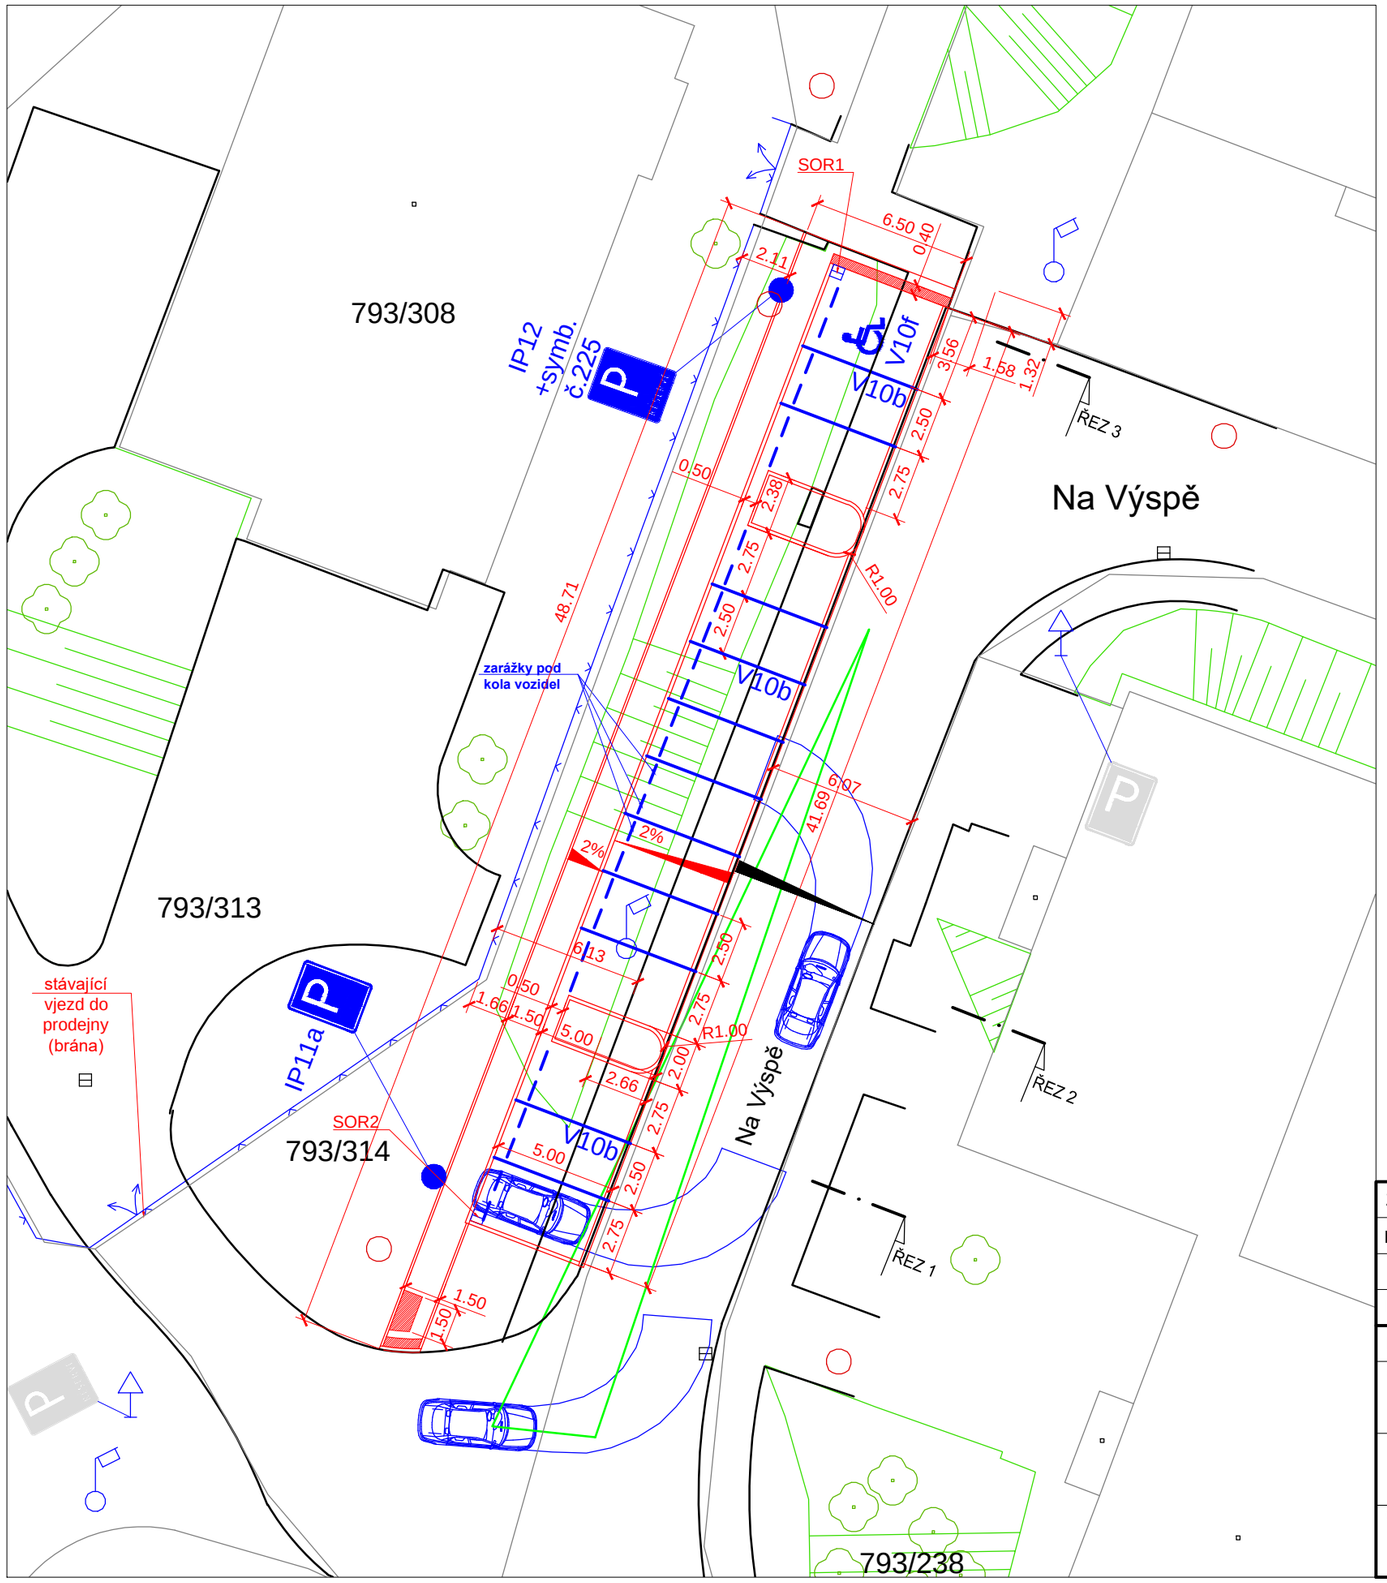

LEGENDA:

- HRANY NAVRŽENÝCH PLOCH
- RELIÉFNÍ DLAŽBA ČERVENÁ (4 m²)
- ROZHLEDOVÉ POMĚRY
- NAVRŽENÉ DOPRAVNÍ ZNAČENÍ
- STÁVAJÍCÍ DOPRAVNÍ ZNAČENÍ
- STROMY STÁVAJÍCÍ
- HRANY KATASTRU
- HRANY TERÉNU
- HRANY STÁVAJÍCÍCH PLOCH A OBJEKTŮ
- STÁVAJÍCÍ OPLOCENÍ
- POKLOP KANALIZAČNÍ
- STÁVAJÍCÍ ULIČNÍ VPUST
- NOVÁ ULIČNÍ VPUST
- STÁVAJÍCÍ STOŽÁR VEŘ.OSVĚTLENÍ
- STÁVAJÍCÍ DOPRAVNÍ ZNAČKA

S

ZODP.PROJEKTANT	VYPRACOVAL	K.Ú	PARÉ Č.:
ING. ROMAN FILDÁN	ING. ROMAN FILDÁN	VÝŠKOVICE U OSTRAVY	
KRAJ: Moravskoslezský kraj		MÍSTO: ul. Na Výspě, Ostrava	

INVESTOR: Městský obvod Ostrava - Jih, Horní 791/3, 700 30 Ostrava-Hrabůvka

AKCE: Parkoviště ul.Na Výspě,p.p.č.793/314, k.ú.Výškovice u Ostravy

OBSAH: DOPRAVNÍ ZNAČENÍ

RAZÍTKO:

FORMÁT:	A3
DATUM:	01/2018
ÚČEL:	DPS
MĚŘÍTKO: 1:250	VÝKRES: B1.2.7