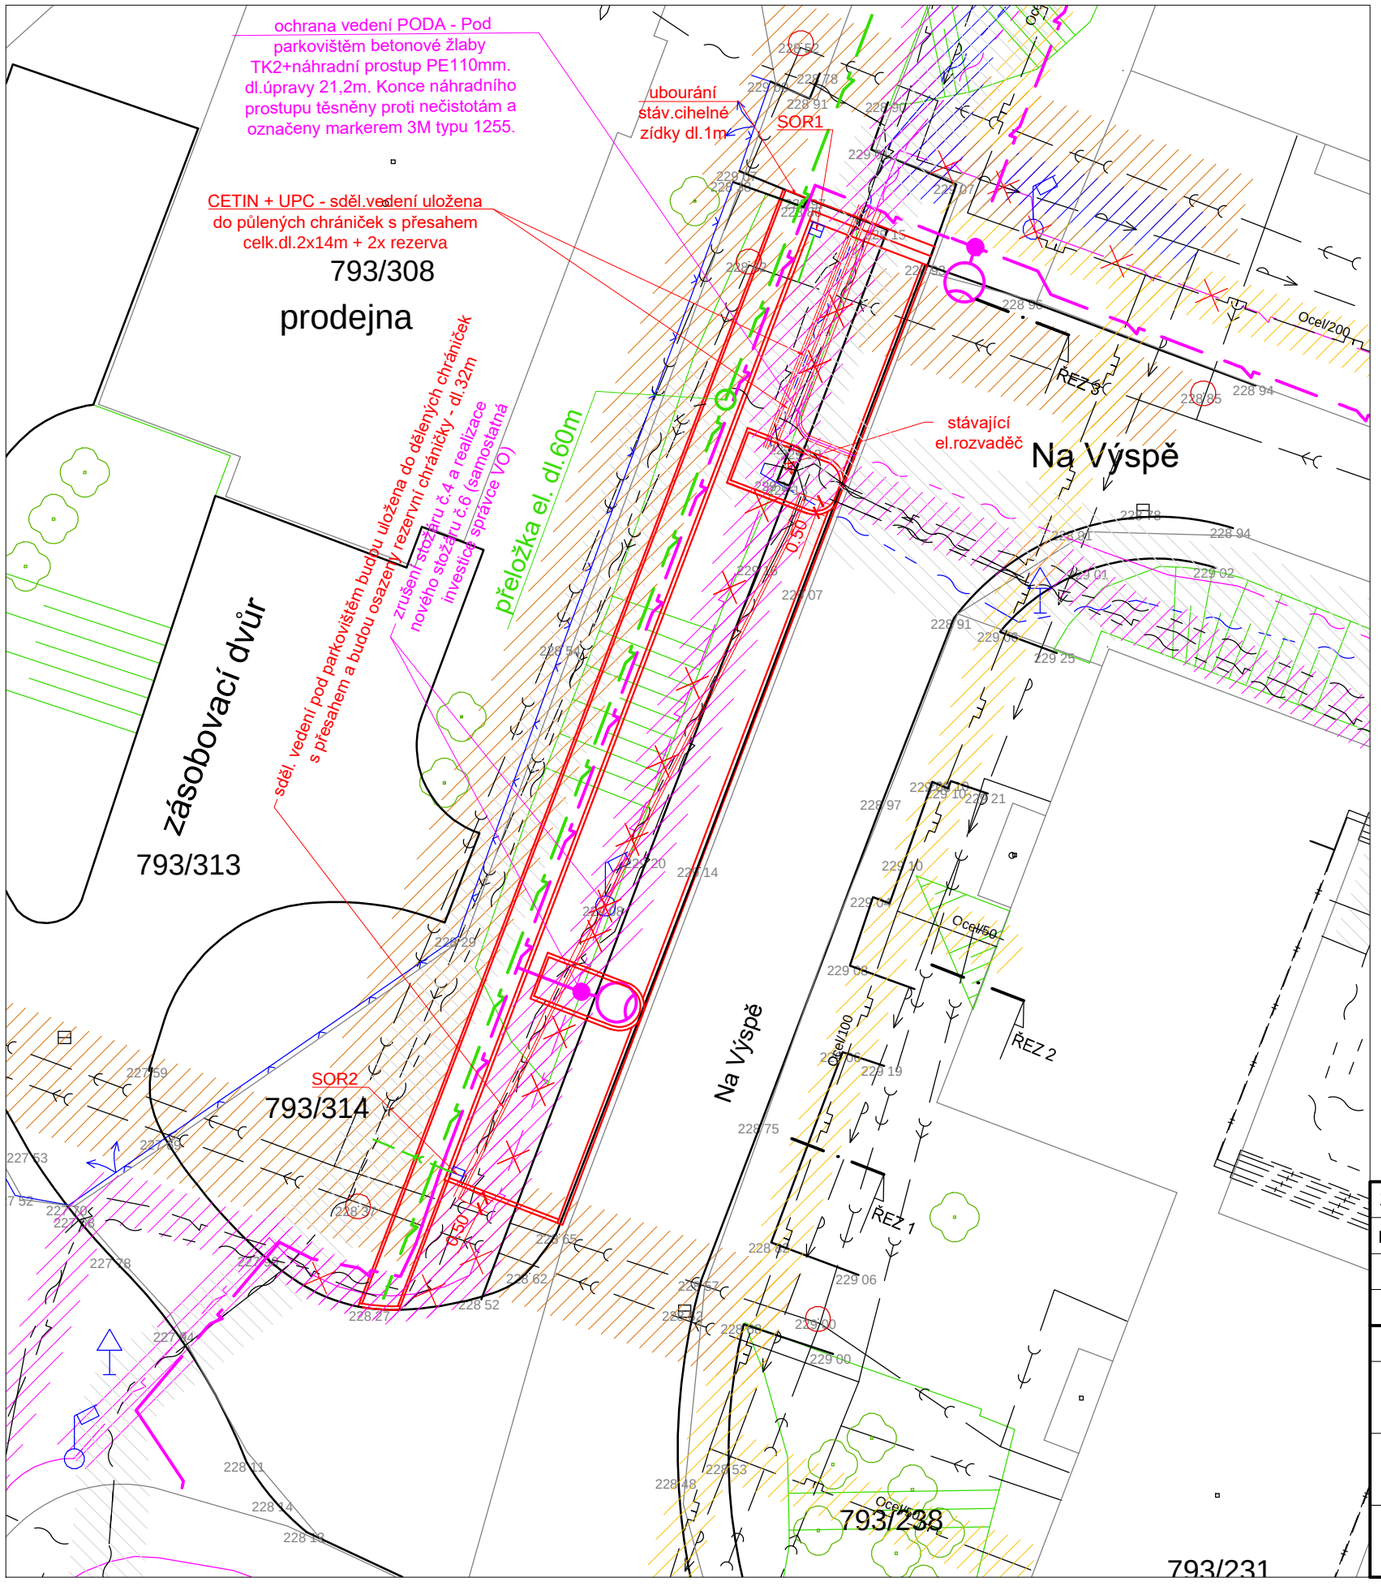

LEGENDA STÁVAJÍCÍCH SÍTÍ:

- ROZVOD TUV
- VODOVOD
- KANALIZACE DEŠŤOVÁ
- KANALIZACE SPLAŠKOVÁ
- PLYNOVOD NTL
- SDĚLOVACÍ VEDENÍ PODZ. PODA
- SDĚLOVACÍ VEDENÍ PODZ. UPC
- SDĚLOVACÍ VEDENÍ PODZ. CETIN
- EL.NN PODZEMNÍ VEDENÍ
- PODZ.VEDENÍ VEŘEJNÉHO OSVĚTLENÍ STÁVAJÍCÍ
- PODZ.VEDENÍ VEŘEJNÉHO OSVĚTLENÍ RUŠENÉ
- OCHRANNÉ PÁSMO SDĚL.VEDENÍ (1,5m)
- OCHRANNÉ PÁSMO SILOVÉHO VEDENÍ (1m)
- OCHRANNÉ PÁSMO KANALIZACE (1,5m)
- OCHRANNÉ PÁSMO PLYNU (1m)
- OCHRANNÉ PÁSMO VODOVODU (1m)

LEGENDA NAVRŽENÝCH OBJEKTŮ:

- HRANY NAVRŽENÝCH PLOCH
- KANALIZAČNÍ POTRUBÍ OD NOVÝCH VPUSTÍ
- **PŘELOŽKA EL.NN - SAMOSTATNĚ ZAJIŠŤUJE ČEZ DISTRIBUCE a.s.**
- PODZ.VEDENÍ VEŘEJNÉHO OSVĚTLENÍ NAVRŽENÉ - **SAMOSTATNÁ INVESTICE (PROJEKT)**
- NOVÝ STOŽÁR VEŘ.OSVĚTLENÍ SE SVÍTIDLEM **SAMOSTATNÁ INVESTICE (PROJEKT)**
- STROMY STÁVAJÍCÍ
- HRANY KATASTRU
- HRANY STÁVAJÍCÍCH PLOCH A OBJEKTŮ
- STÁVAJÍCÍ OPLOCENÍ
- POKLOP KANALIZAČNÍ
- STÁVAJÍCÍ ULIČNÍ VPUST
- NOVÁ ULIČNÍ VPUST
- STÁVAJÍCÍ STOŽÁR VEŘ.OSVĚTLENÍ
- STÁVAJÍCÍ DOPRAVNÍ ZNAČKA

S

ZODP.PROJEKTANT	VYPRACOVAL	K.Ú	PARÉ Č.:
ING. ROMAN FILDÁN	ING. ROMAN FILDÁN	VÝŠKOVICE U OSTRAVY	

KRAJ: Moravskoslezský kraj — MÍSTO: ul. Na Výspě, Ostrava

INVESTOR: Městský obvod Ostrava - Jih, Horní 791/3, 700 30 Ostrava-Hrabůvka

AKCE: Parkoviště ul.Na Výspě,p.p.č.793/314, k.ú.Výškovice u Ostravy

OBSAH: SITUACE STAVBY (KOORDINAČNÍ)

RAZÍTKO:

FORMÁT:	A3
DATUM:	01/2018
ÚČEL:	DPS
MĚŘÍTKO: 1:250	VÝKRES: A2