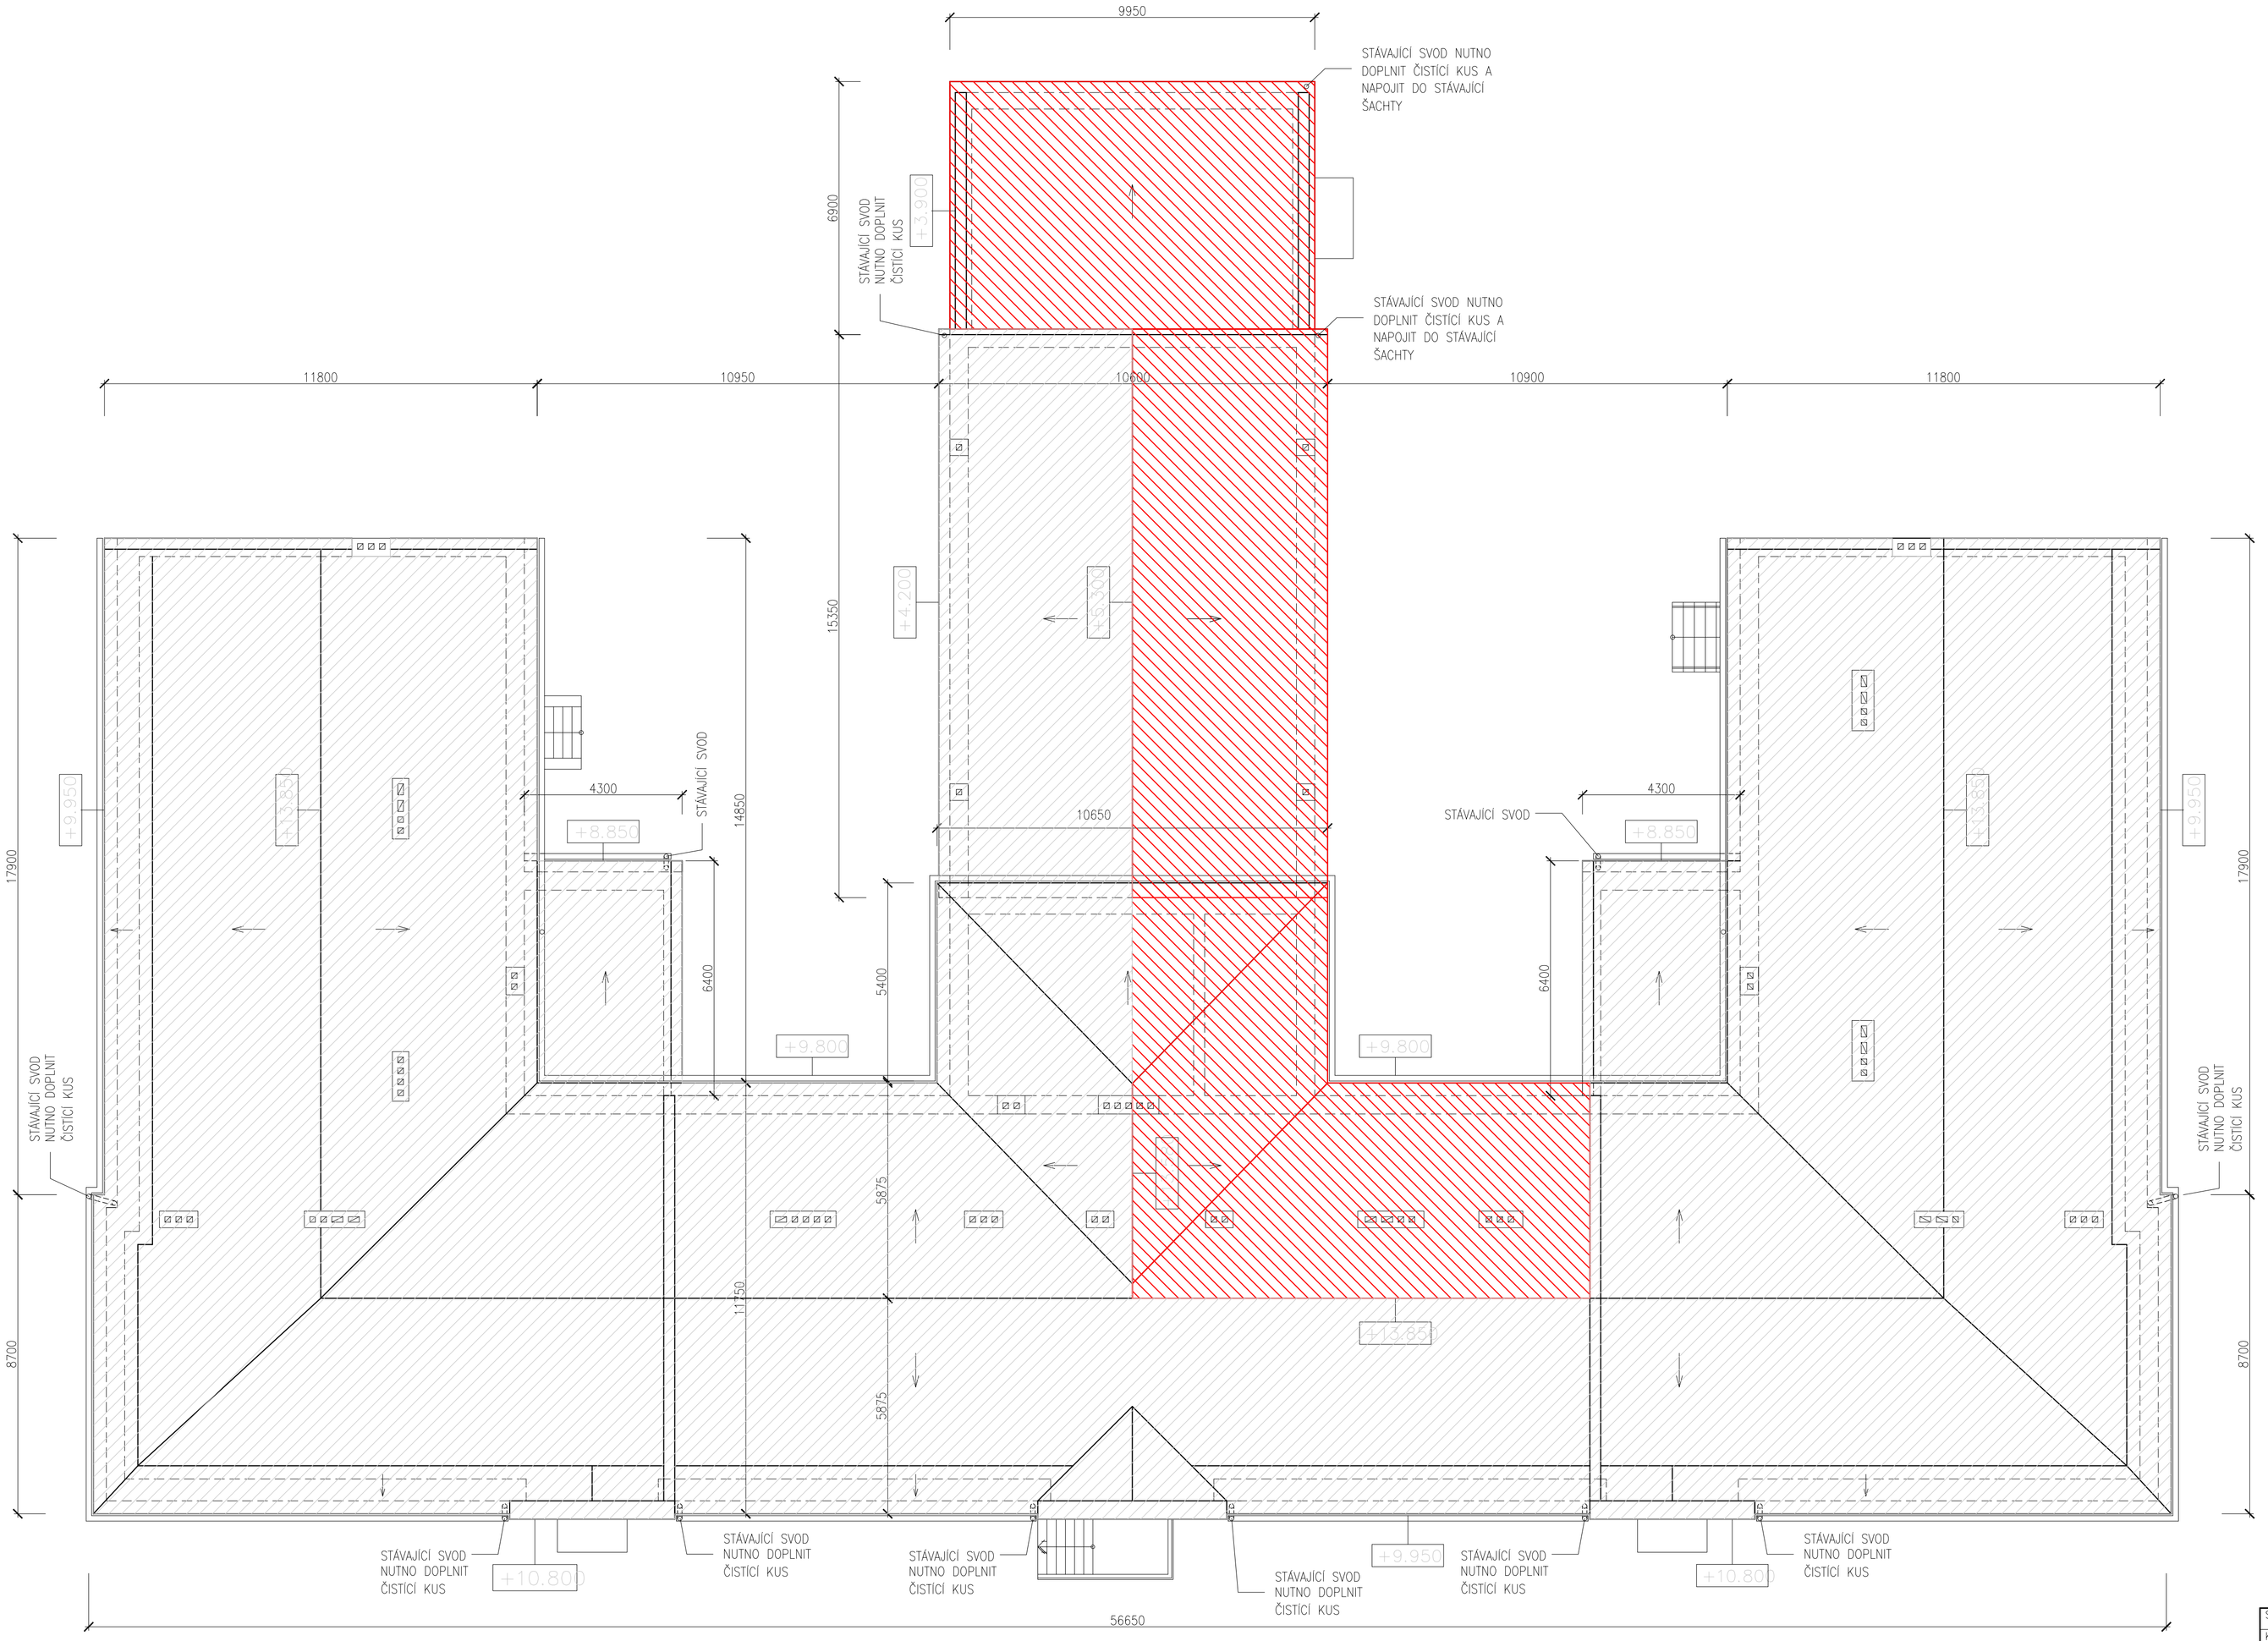

LEGENDA ZNAČENÍ

PLOCHA STŘECHY, ZE KTERÉ BYLA VODA SVEDENA NA TERÉN A NOVĚ BUDE TAKÉ SVEDENA DO KANALIZACE STEJNĚ JAKO ZBYTEK STŘECHY – 250m2

STÁVAJÍCÍ ODVODŇOVANÁ PLOCHA – 1099m2

POZNÁMKY

– U VŠECH STÁVAJÍCÍCH DEŠŤOVÝCH SVODŮ, KDE CHYBÍ ČISTÍCÍ KUS, BUDOU TYTO DOPLNĚNY, ABY NEDOCHÁZELO K UCPÁVÁNÍ SVODŮ – CELKEM 11KS ČISTÍCÍCH KUSŮ
– SVODY, KTERÉ JSOU VYVEDENY NA TERÉN BUDOU NAPOJENY DO STÁVAJÍCÍ ŠACHTY, KTERÁ JE NAPOJENA NA JEDNOTNOU VEŘEJNOU KANALIZACI, ABY NEDOCHÁZELO K PODMÁČENÍ ZÁKLADOVÝCH KONSTRUKCÍ

STUPEŇ P.D.:	DUR+DSP		
KRESLIL:	ING. MARTINA ŠMIŘÁKOVÁ Ph.D.		
VYPRACOVAL:	ING. MARTINA ŠMIŘÁKOVÁ Ph.D.		
KONTROLOVAL:	ING. VLADIMÍR GŘUNDĚL		
VED. PROJEKTANT:	PROF. ING. RADIM ČAJKA CSc.		
OBJEDNATEL:	STATUTÁRNÍ MĚSTO OSTRAVA		
INVESTOR:	MĚSTSKÝ OBVOD OSTRAVA-JIH, HORNÍ 791/3, OSTRAVA HRABŮVKA		
AKCE:	SANACE STATICKÝCH PORUCH OBJEKTU NA UL.HULVÁCKÁ 384/1 OSTRAVA-ZÁBŘEH	FORMÁT:	10xA4
		DATUM:	11/2016
		CAD:	ACADLT
		MĚŘÍTKO:	1:100
		REVIZE:	00
VÝKRES:	PŮDORYS STŘECHY	ARCHIVNÍ ČÍSLO:	AR-1614-D.1.2-02

ARMING spol. s r.o. projekční a stavební společnost
OCELÁŘSKÁ 6/338
703 00 OSTRAVA-VÍTKOVICE
tel.: 59 661 71 21-24 e-mail: info@arming.cz http://www.arming.cz