PŮDORYS 2.NP

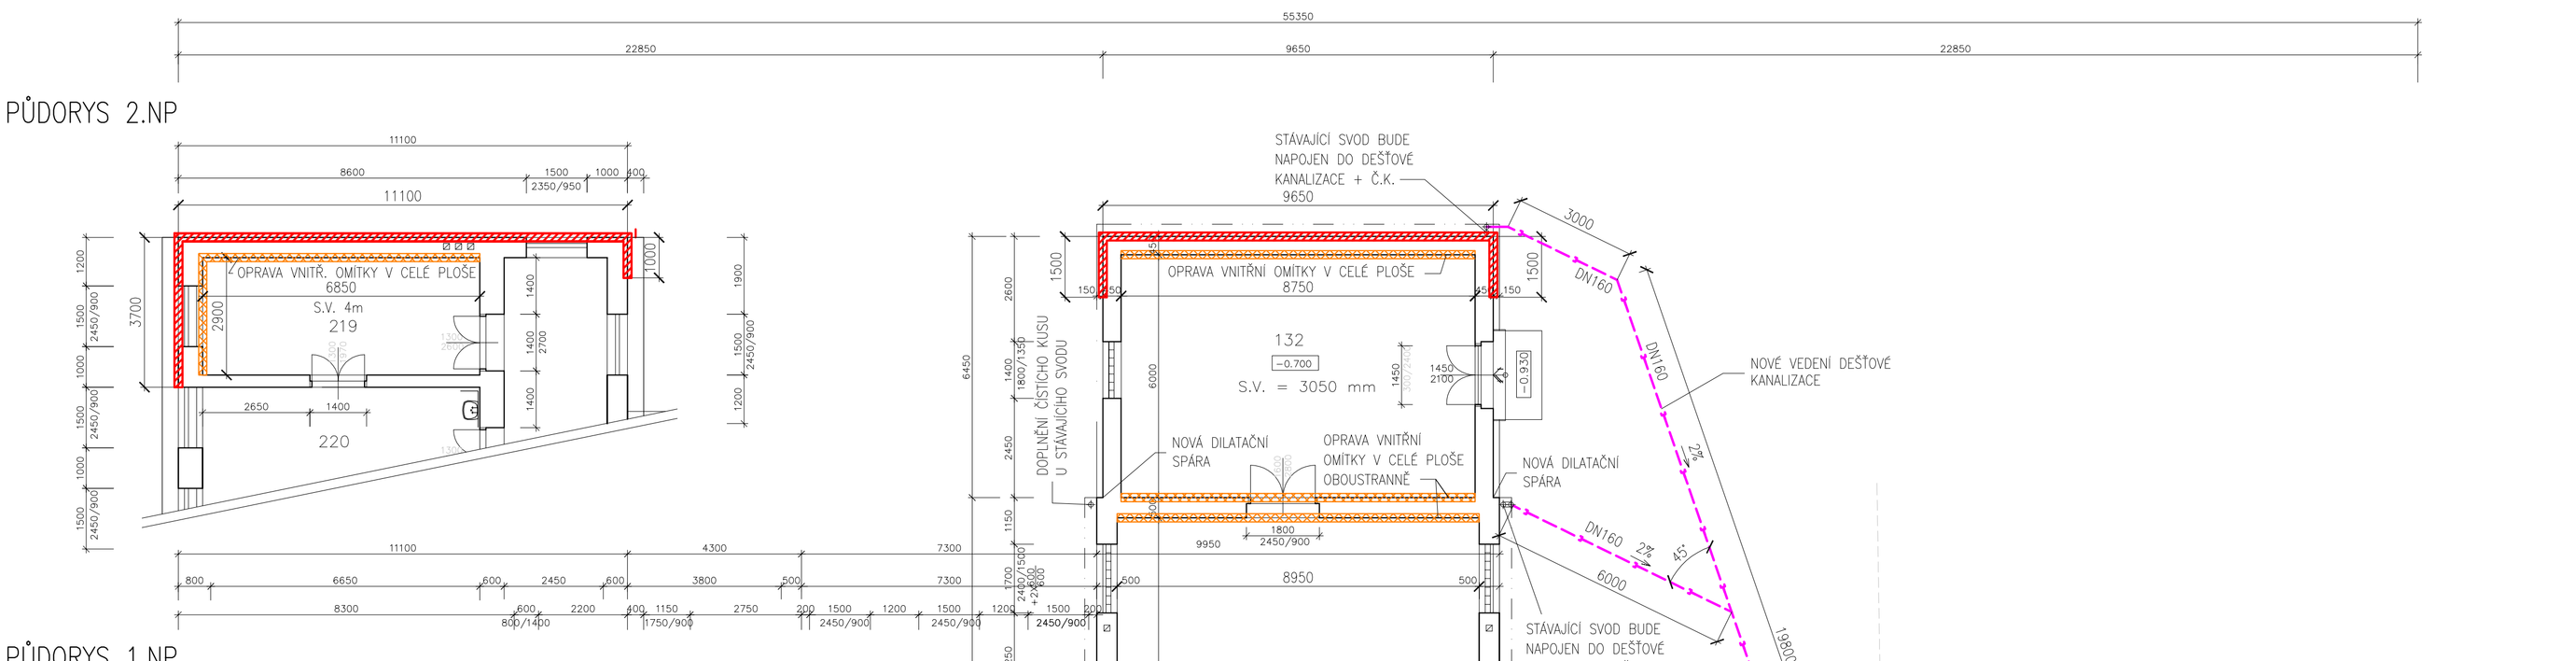

PŮDORYS 1.NP

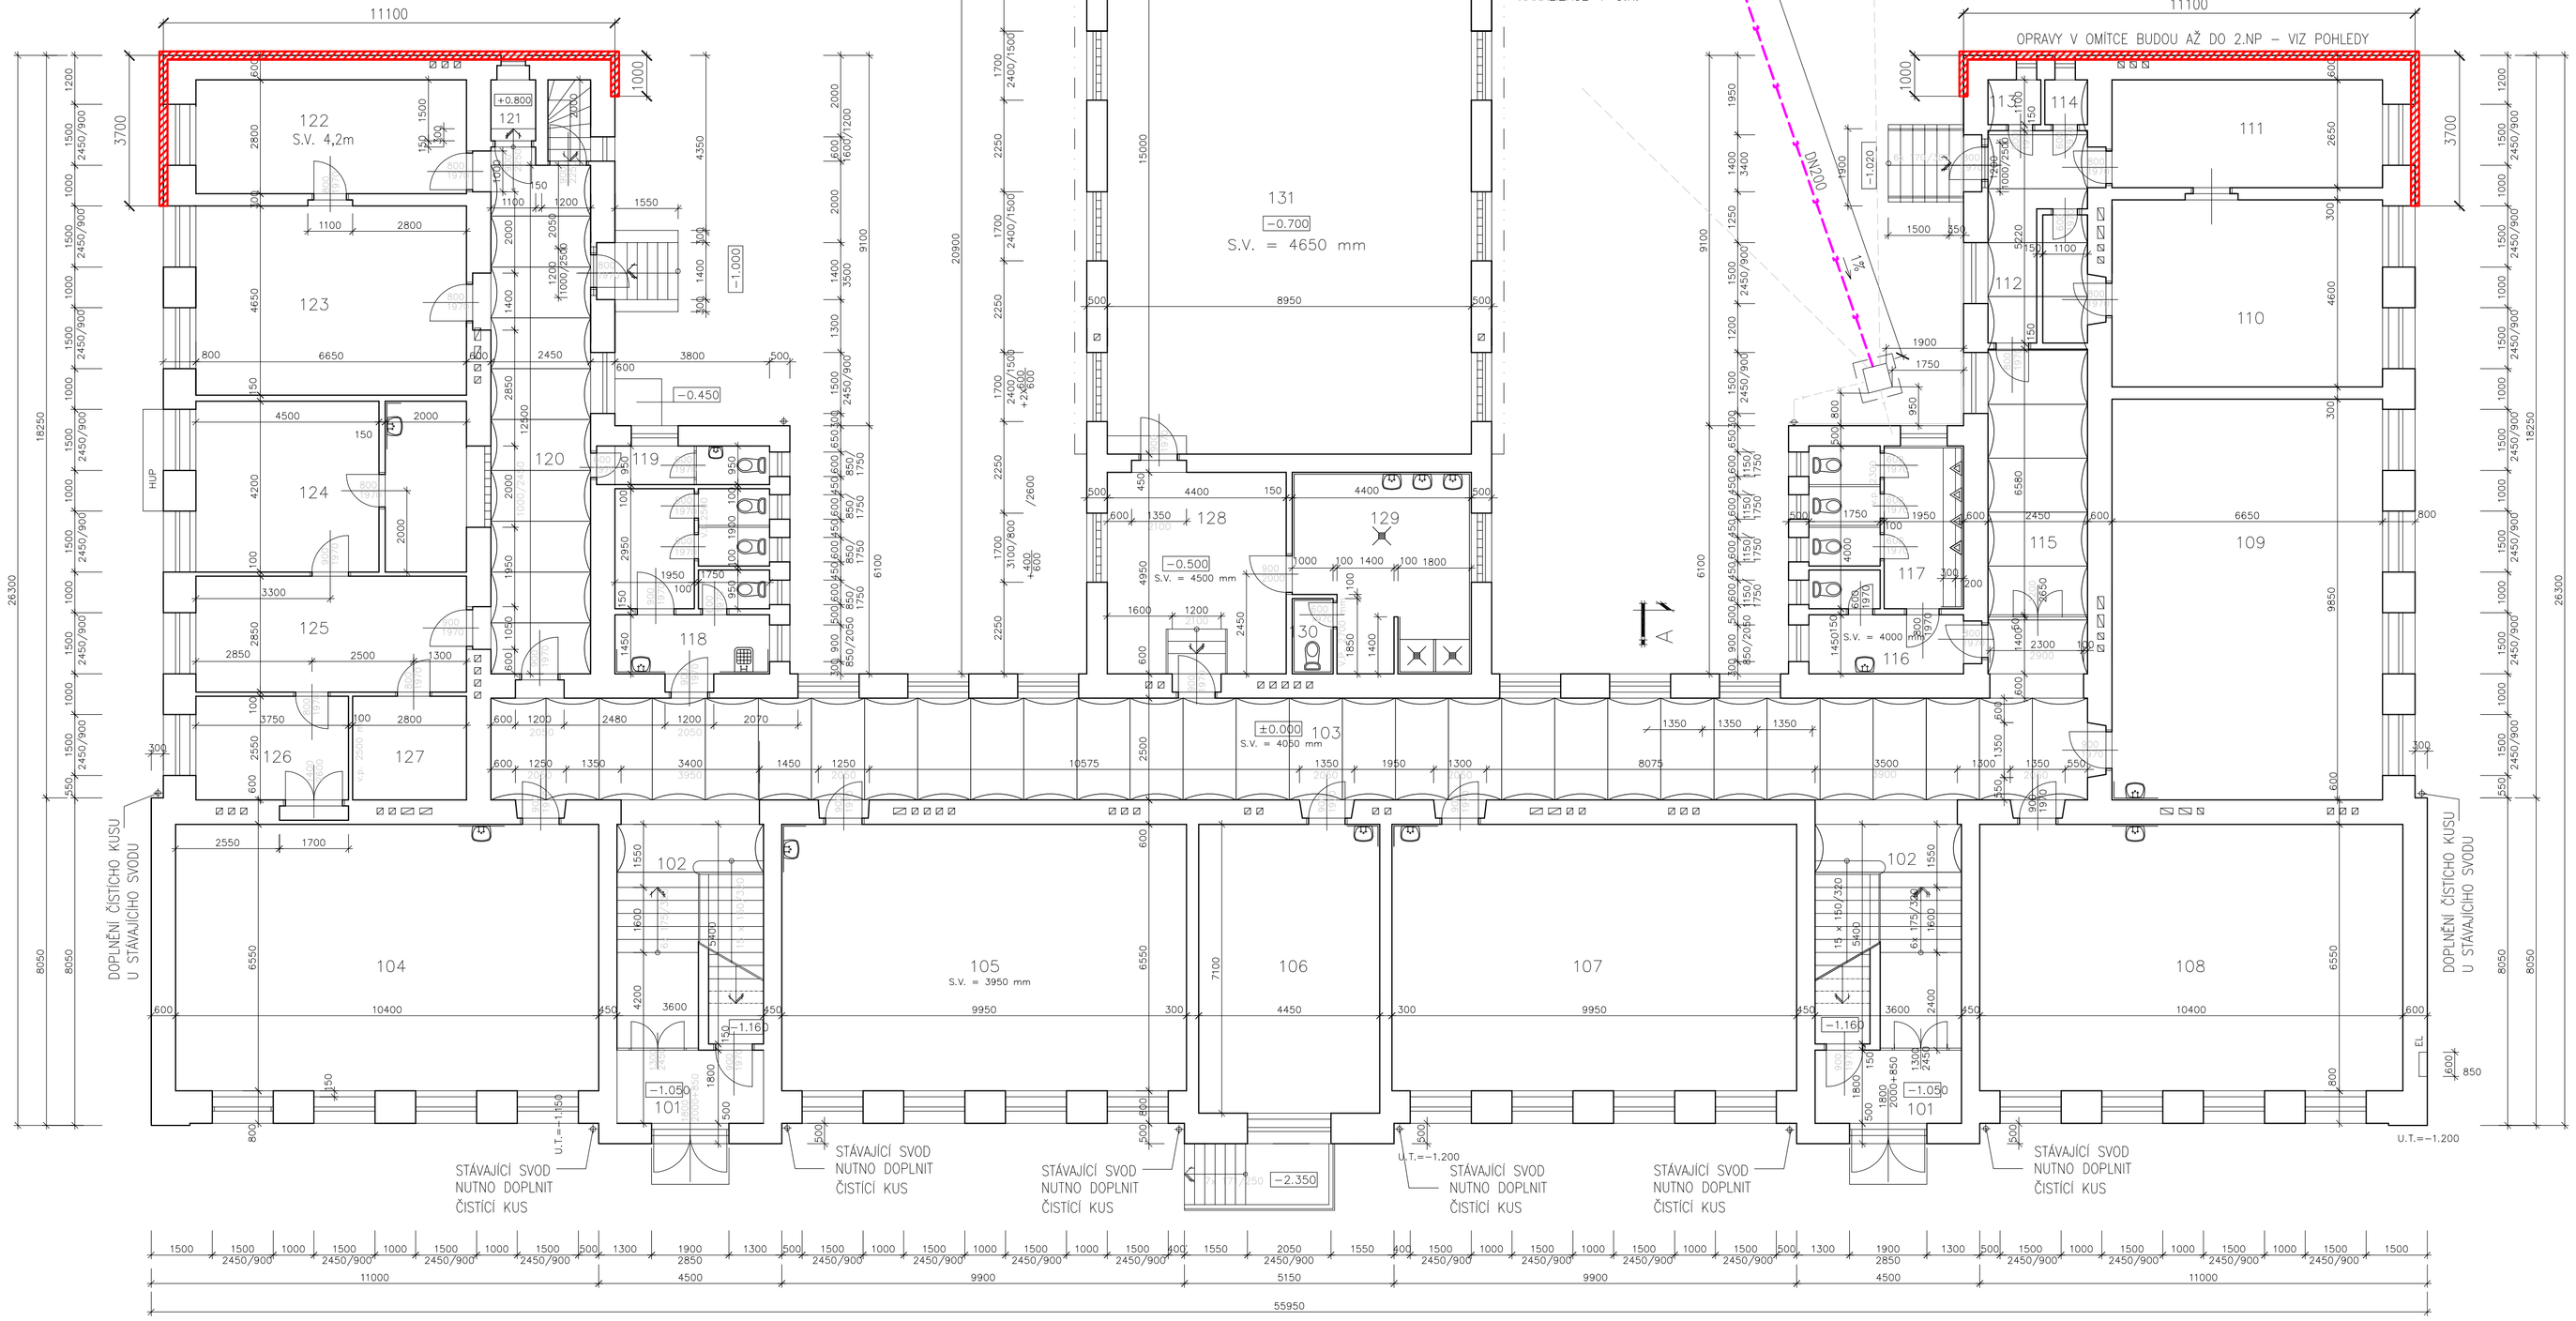

LEGENDA MÍSTNOSTÍ :

OZNAČ.	ÚČEL MÍSTNOSTI	PLOCHA m²	DRUH PODL.	OPRAVA POVRCHŮ
101	ZÁDVEŘÍ	6,48	KER. DLAŽBA	
102	VSTUP – SCHODIŠTĚ	14,79	KER. DLAŽBA	
103	CHODBA	103,00	KER. DLAŽBA	
104	UČEBNA	68,13	PVC	
105	UČEBNA	65,17	PVC	BĚL. OBKL./1550 – UMYV.
106	SBOROVNA	31,60	PVC	BĚL. OBKL./1550 – UMYV.
107	UČEBNA	65,17	PVC	BĚL. OBKL./1550 – UMYV.
108	UČEBNA	58,12	PVC	BĚL. OBKL./1550 – UMYV.
109	UČEBNA	65,00	PVC	BĚL. OBKL./1550 – UMYV.
110	KANCELÁŘ	33,76	PVC	
111	KANCELÁŘ	17,49	PVC	
112	CHODBA	8,54	TERACO	
113	SKLAD	1,43	PVC	
114	SKLAD	1,16	PVC	
115	CHODBA	18,12	TERACO	
116	PŘEDSÍŇ WC – CHLAPCI	4,60	KER. DLAŽBA	OLEJOVÝ NÁTĚR
117	WC – CHLAPCI	14,60	KER. DLAŽBA	BĚL. OBKL./1550+OL. NÁT.
118	WC – DÍVKY	16,25	KER. DLAŽBA	OLEJOVÝ NÁTĚR
119	WC S PŘEDS. – UTILITY	12,80	KER. DLAŽBA	BĚL. OBKLAD/1550
120	CHODBA	31,10	TERACO	
121	SKLAD	1,65	PVC	
122	KANCELÁŘ	18,48	PVC	
123	KANCELÁŘ	20,72	PVC	
124	KANCELÁŘ – ŘEDITEL	27,10	PVC	BĚL. OBKL./1550 – UMYV.
125	KANCELÁŘ	15,85	PVC	
126	KANCELÁŘ	9,43	PVC	
127	KANCELÁŘ	9,14	PVC	
128	SAUNA	21,78	PVC	
129	UMYVÁRNA	19,84	KER. DLAŽBA	BĚL. OBKLAD/1800
130	WC	1,85	KER. DLAŽBA	BĚL. OBKLAD/1550
131	TĚLOCVIČNA	134,25	VLYSKY	OBKLAD – DŘEVOTŘÍSKA
132	NÁŘAČOVNA	57,90	VLYSKY	

LEGENDA ZNAČENÍ

NOVÉ STAVEBNÍ ÚPRAVY – ZAJIŠTĚNÍ TRHLIN POMOCÍ KOVOVÉ HELIKÁLNÍ VÝZTUŽE, PŘESNÉ DÉLKY PRUTŮ BUDOU UPRAVENY PŘÍMO NA STAVBĚ DLE POTŘEBY; PŘI APLIKACI JE NUTNO DODRŽET TECHNOLOGICKÝ POSTUP VÝROBCE; ORIENTAČNĚ V ÚROVNI VĚNCE BUDOU UMÍSTĚNY DLOUHÉ PRUTY HELIFIX PO CELÉ DÉLCE SANOVANÉ ČÁSTI + V MÍSTĚ TRHLIN BUDOU UMÍSTĚNY VODOROVNÉ PRUTY, KTERÉ BUDOU VLEPENY DO VYFRÉZOVANÉ DRÁŽKY VE ZDIVU PO 300/450mm (VIZ POHLEDY)

NOVÉ STAVEBNÍ ÚPRAVY – OTLUČENÍ STÁVAJÍCÍ OMÍTKY A PROVEDENÍ NOVÝCH OMÍTEK A MALEB V CELÉ PLOŠE VYZNAČENÝCH STĚN

NOVÉ STAVEBNÍ ÚPRAVY – ÚPRAVY DEŠŤOVÉ KANALIZACE

STÁVAJÍCÍ VEDENÍ – KANALIZACE

STÁVAJÍCÍ VEDENÍ – PŘEDPOKLÁDANÉ DRENÁŽNÍ TRUBKY

STUPEŇ P.D.:	DUR+DSP	ARMING spol. s r.o. projekční a stavební společnost	
KRESLIL:	ING. MARTINA ŠMÍŘÁKOVÁ Ph.D.		
VYPRACOVAL:	ING. MARTINA ŠMÍŘÁKOVÁ Ph.D.		
KONTROLOVAL:	ING. VLADIMÍR GŘUNDĚL		
VED. PROJEKTANT:	PROF. ING. RADIM ČAJKA CSc.		
OBJEDNATEL:	STATUTÁRNÍ MĚSTO OSTRAVA	OCELÁŘSKÁ 6/338 703 00 OSTRAVA-VÍTKOVICE	
		tel: 59 661 71 21-24 e-mail: info@arming.cz http:\\www.arming.cz	
INVESTOR:	MĚSTSKÝ OBVOD OSTRAVA-JIH, HORNÍ 791/3, OSTRAVA HRABŮVKA	FORMÁT: 10xA4	PARÉ Č. SET:
AKCE: SANACE STATICKÝCH PORUCH OBJEKTU NA UL.HULVÁCKÁ 384/1 OSTRAVA-ZÁBŘEH		DATUM: 11/2016	
		CAD: ACADLT	
		MĚŘÍTKO: 1:100	
		REVIZE: 00	
VÝKRES: PŮDORYS 1.NP/2.NP S VYZNAČENÍM ST. ÚPRAV		ARCHIVNÍ ČÍSLO: AR-1614-D.1.2-01	