


ŘEZ 1-1

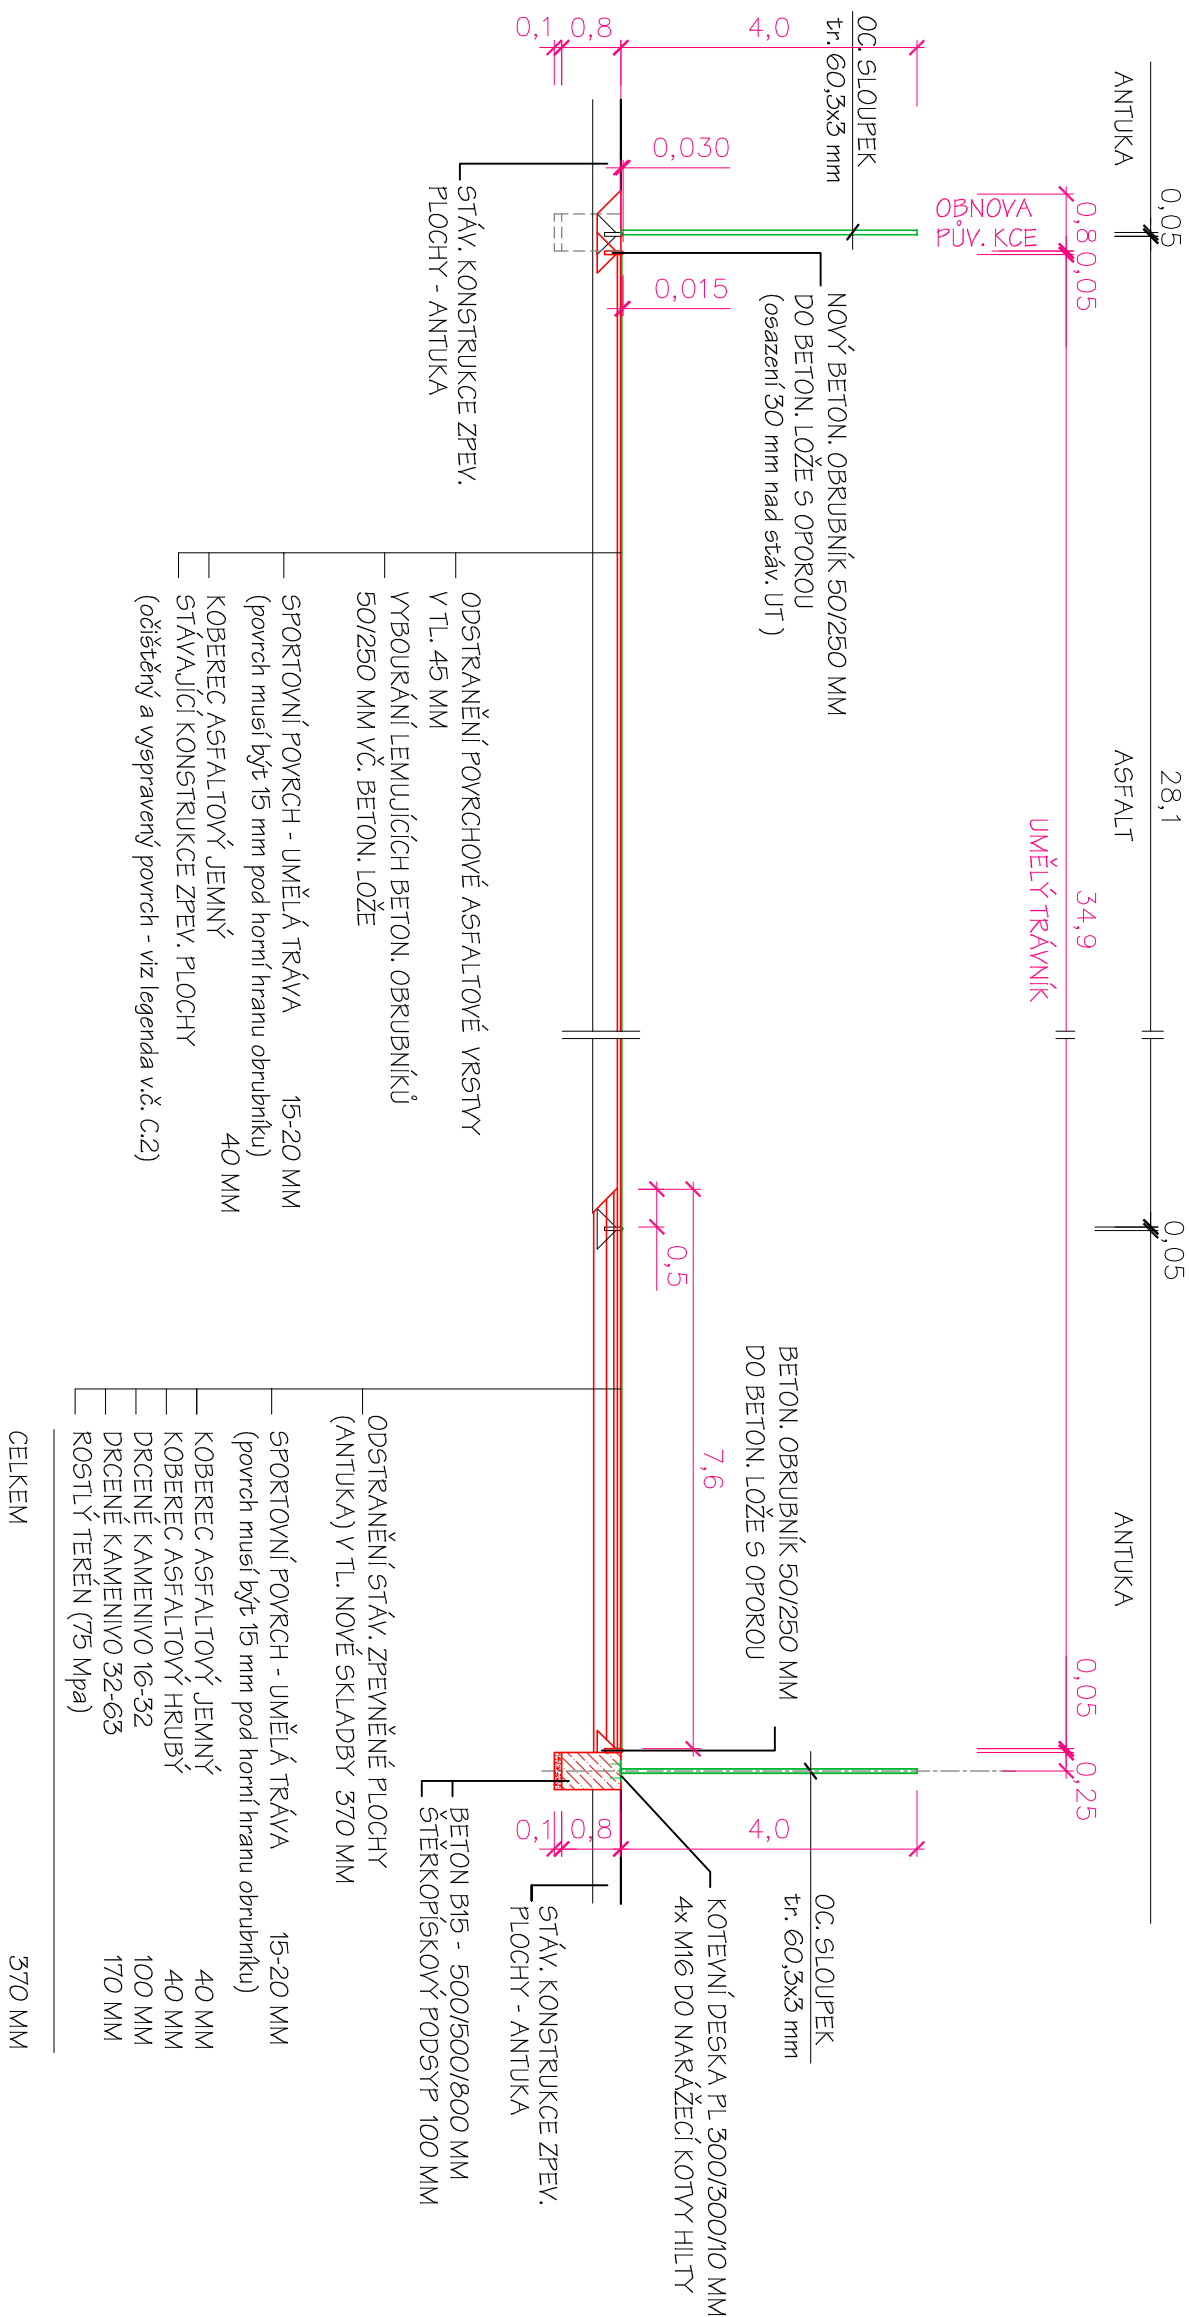

Zodp. projektant:		Vyracoval:		Kreslil:	
Ing. Miroslav Pytel		Ing. Masta Vargová		Šárka Hrbková	
Investor	SVO MOB Ostrava - Jih, Horní 3				
Akce	REKONSTRUKCE HRŠTĚ VČ. OPLOCENÍ				
Místo stavby	ul. Volgogradská, parc. 783/21, k.ú. Zábřeh nad Odrou				
Část	D. STAVEBNÍ ŘEŠENÍ				
Obesah	ŘEZ 1-1				
Stupeň		DPS			
Datum		11/2017			
Měřítko:		Číslo výkresu:			
1:100		D.2			