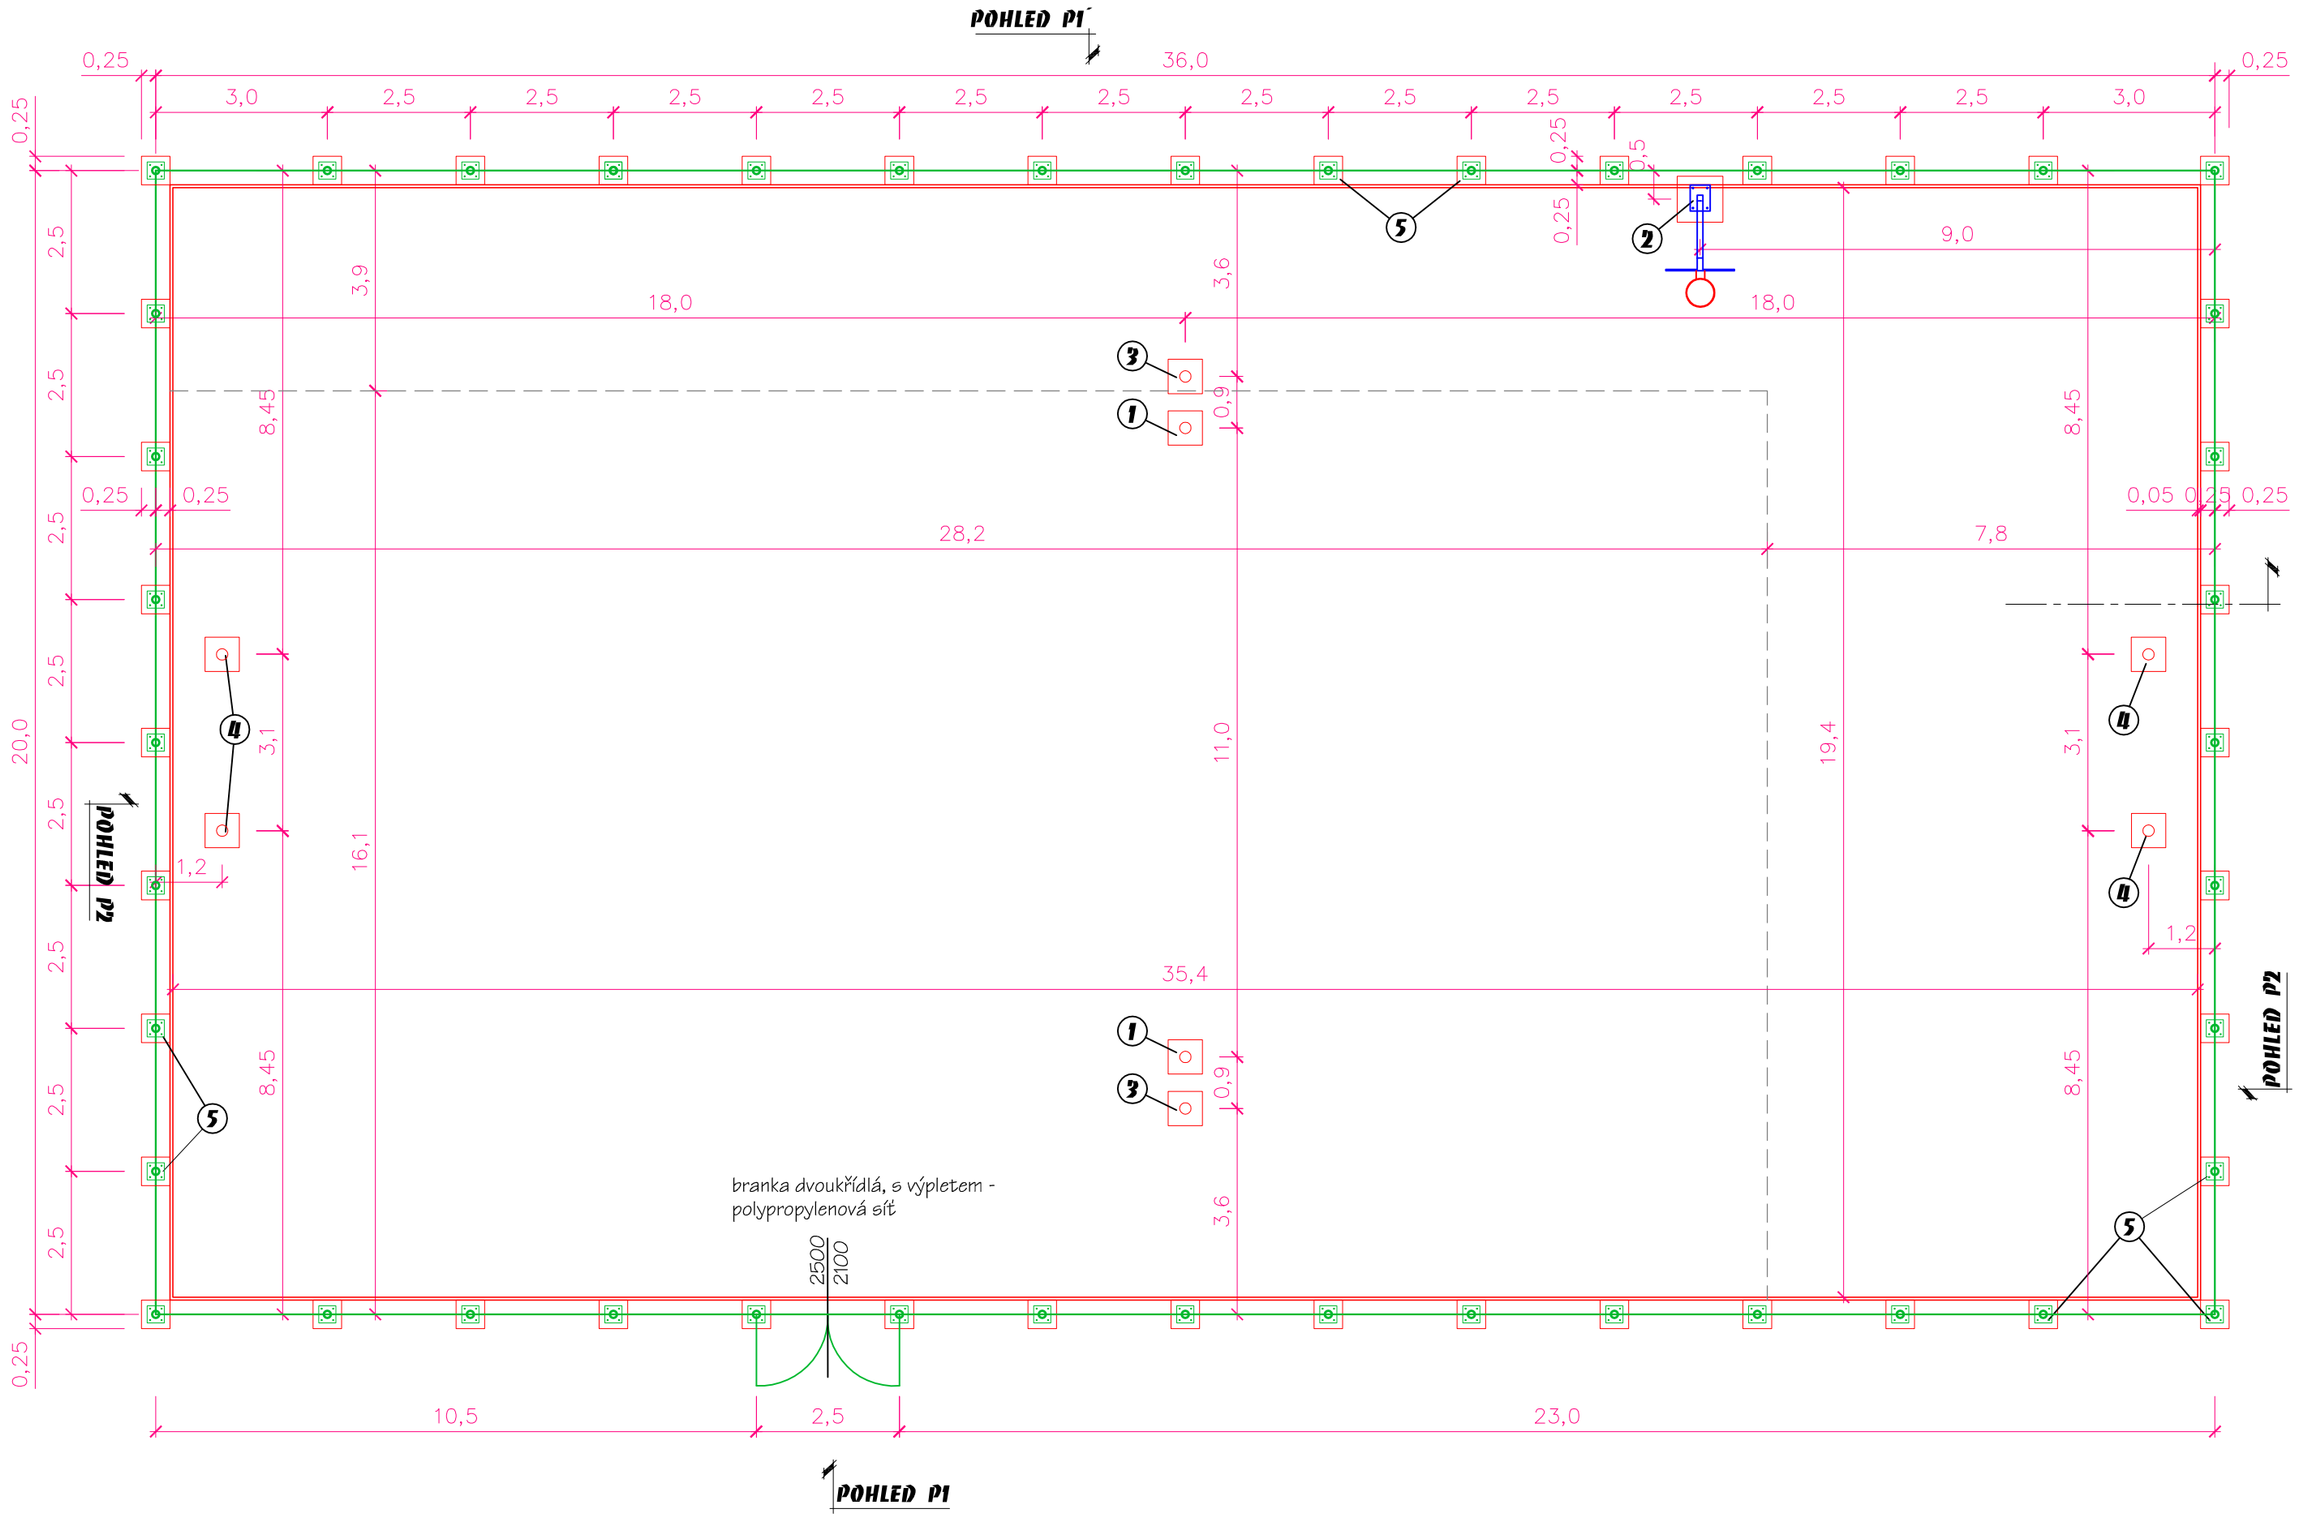

LEGENDA :

- BETON. OBRUBNÍK 50/250 MM DO BETONOVÉHO LOŽE - CELK. DL. 110 M S OPOROU, VÝŠKOVÁ ÚROVEŇ MUSÍ BÝT 15 MM NAD POVRCHEM Z UMĚLÉ TRÁVY, 30 MM NAD ANTUKOU
- (1) BETON. ZÁKLAD - NOHEJBAL - 600x600x800 mm - KS 2
- (2) BETON. ZÁKLAD - STREETBASKETBAL - 800x800x900 mm - KS 1
- (3) BETON. ZÁKLAD - TENIS - 600x600x800 mm - KS 2
- (4) BETON. ZÁKLAD - BRANKA NA HÁZENOU - 600x600x800 mm - KS 4
- (5) BETON ZÁKLAD - OCEL. SLOUPKY OPLOCENÍ - 500x500x900 mm - KS 44
- BETON. ZÁKLADY BUDOU PROVEDENY NA ŠTĚRKOPÍSKOVÉ LOŽE TL. 100 MM
- OPLOCENÍ - VÝŠKA 4 M, OCEL. TRUBKY PR. 60,3x3 MM, CELK. DL. 112 M SPECIFIKACE VIZ V.Č. D.1b

ŘEZ M1:50

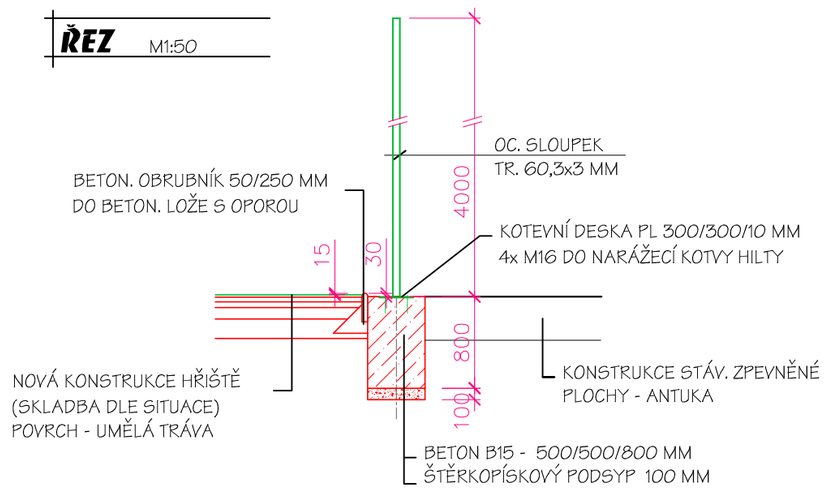

Zodp. projektant: Ing. Miroslav Pytel	Vypracoval: Ing. Vlasta Vargová	Kreslil: Šárka Hrbková	Wamp in
Investor	SMO MOb Ostrava - Jih, Horní 3		
Akce	**REKONSTRUKCE HŘIŠTĚ VČ. OPLOCENÍ**	Stupeň	DPS
		Datum	11/2017
Místo stavby	ul. Volgogradská, parc. 783/21, k.ú. Zábřeh nad Odrou	Zak. číslo	XXXI/2017
Část	**D. STAVEBNÍ ŘEŠENÍ**	Měřítko: 1:100	Číslo výkresu: **D.1 II**
Obsah	**OPLOCENÍ - PŮDORYS, ŘEZ**		