


LEGENDA

- OVK - KANALIZAČNÍ POTRUBÍ
- OVK - VODOVODNÍ POTRUBÍ
- DDR - ROZVOD TEPLA
- SNP - PLYNOVÉ POTRUBÍ NTL
- UPC ROZVODY KABEL, TELEVIZE
- CTC SDĚL. VEDENÍ SPOJOVÉ
- OKO - EL. SILOVÉ VEDENÍ NN PRO VO PODZEMNÍ KABEL
- SME - EL. SILOVÉ VEDENÍ NN PODZEMNÍ KABEL
- STAVAJÍCÍ STAV
- KATASTR
- NOVÝ STAV

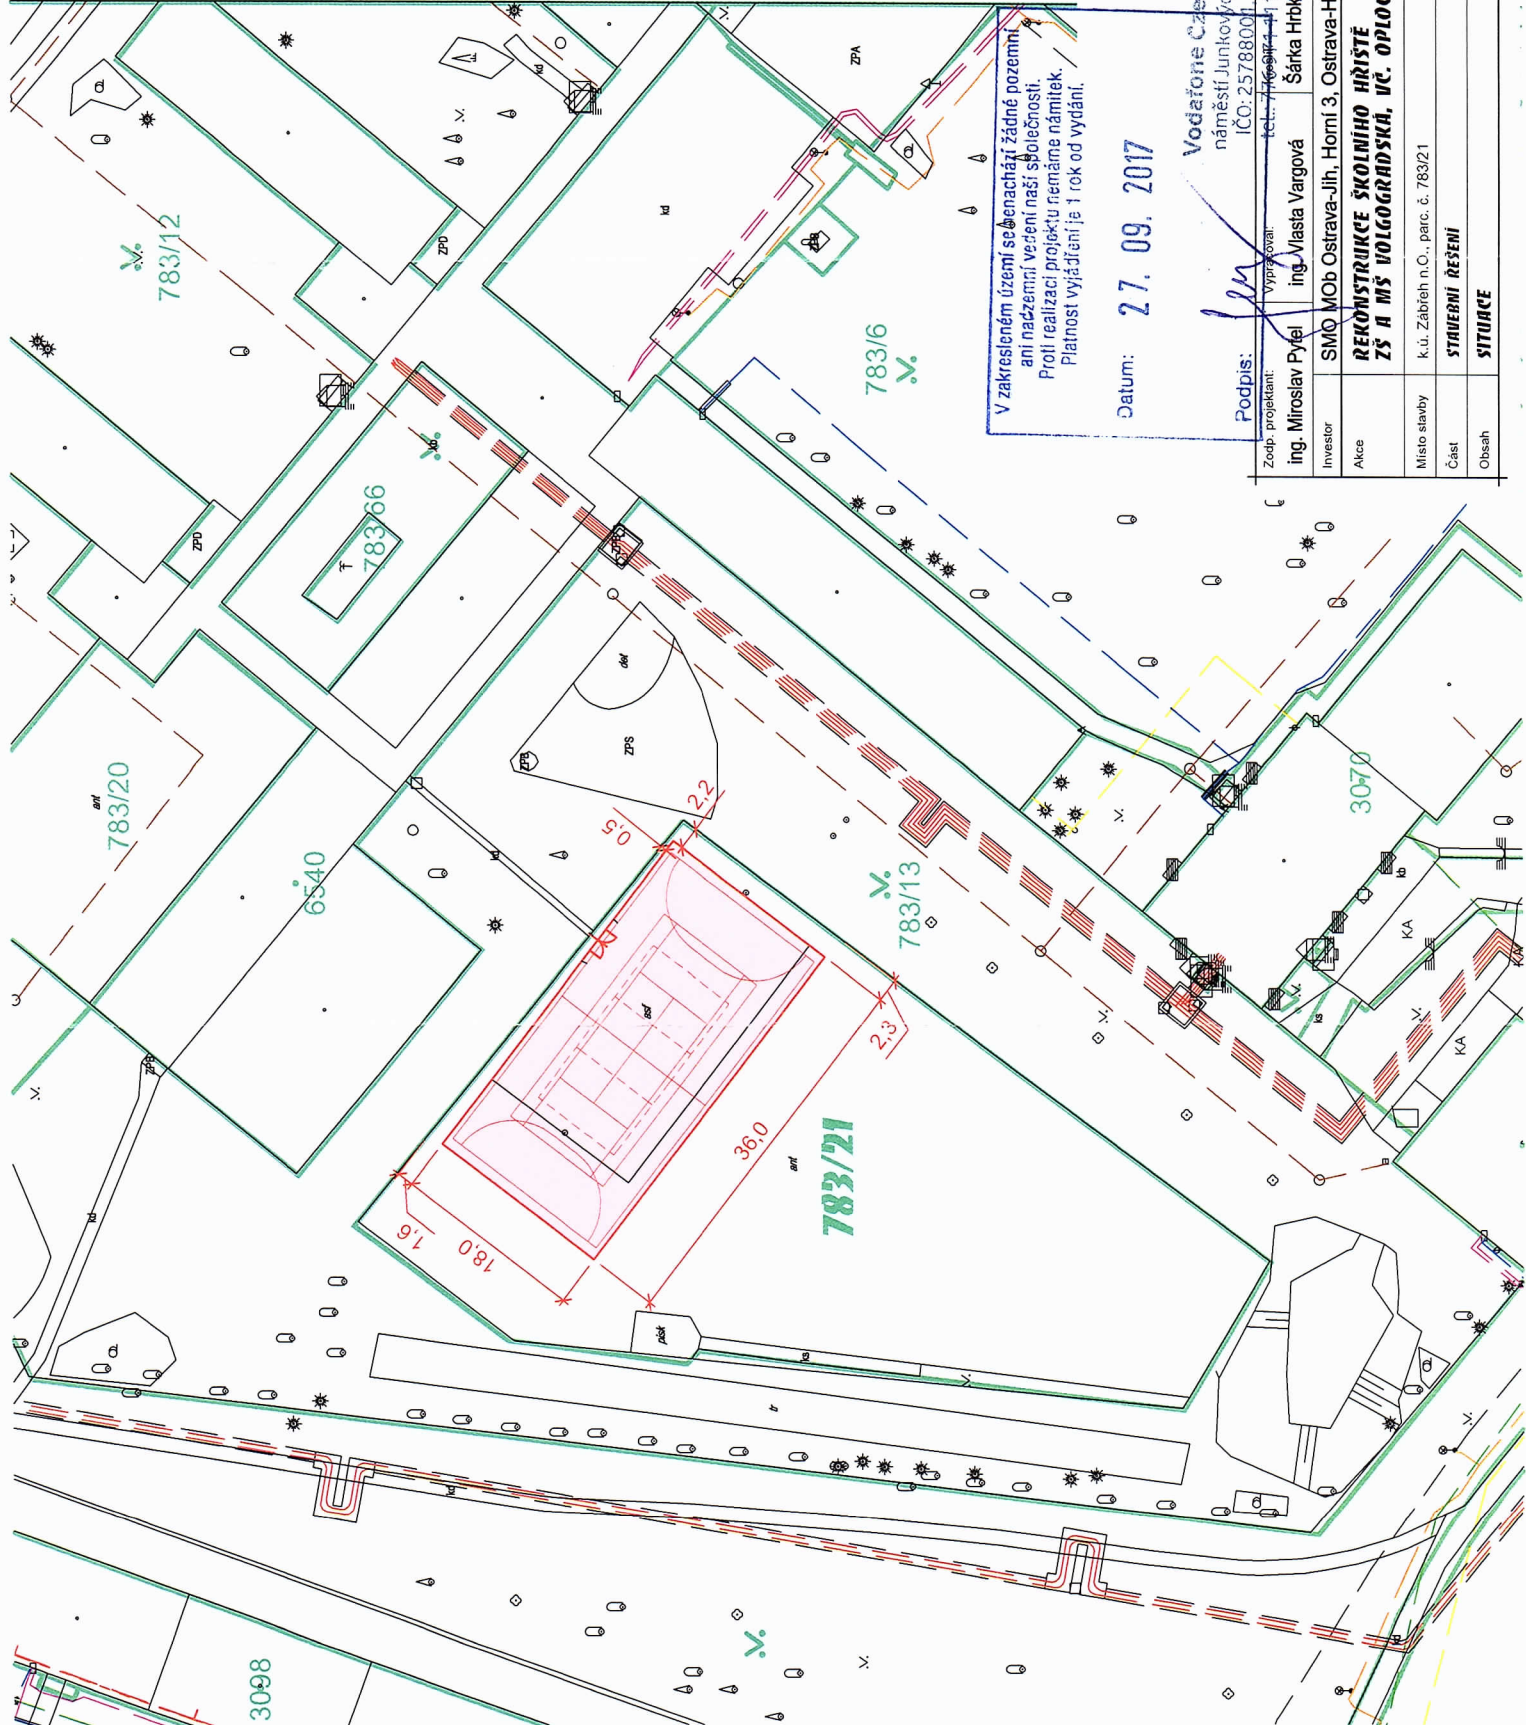

V zakresleném území se nenachází žádné pozemní ani nadzemní vedení naší společnosti. Proti realizaci projektu nemáme námitek. Platnost vyjádření je 1 rok od vydání.

Datum: 27. 09. 2017

Vodárna Czech Republic a.s.
náměstí Junkovych 2, 155 00 Praha 5
IČO: 25788001, DIČ: CZ25788001
tel.: 776 971 922, fax: 776 971 922

Podpis:

Zodp. projektant:

ing. Miroslav Pytl

ing. Vlasta Vargová

Šárka Hrbková

SMO MOB Ostrava-Jih, Horní 3, Ostrava-Hrabůvka

AKCE

REKONSTRUKCE ŠKOLNÍHO HRISTE

ZŠ A MŠ VOLGOGRADSKÁ, VČ. OPLOČENÍ

Místo stavby

k.ú. Zabřeh n.O., parc. č. 783/21

Část

STAVEBNÍ ŘEŠENÍ

SITUACE

Datum	09/2017
Stupeň	DSP
Zak. číslo	XXXI/2017
Měřítko:	Číslo výkresu: 1.

