



POHLED P1, P1'
(P1' - BEZ DVOUKŘÍDLÉ BRANKY)

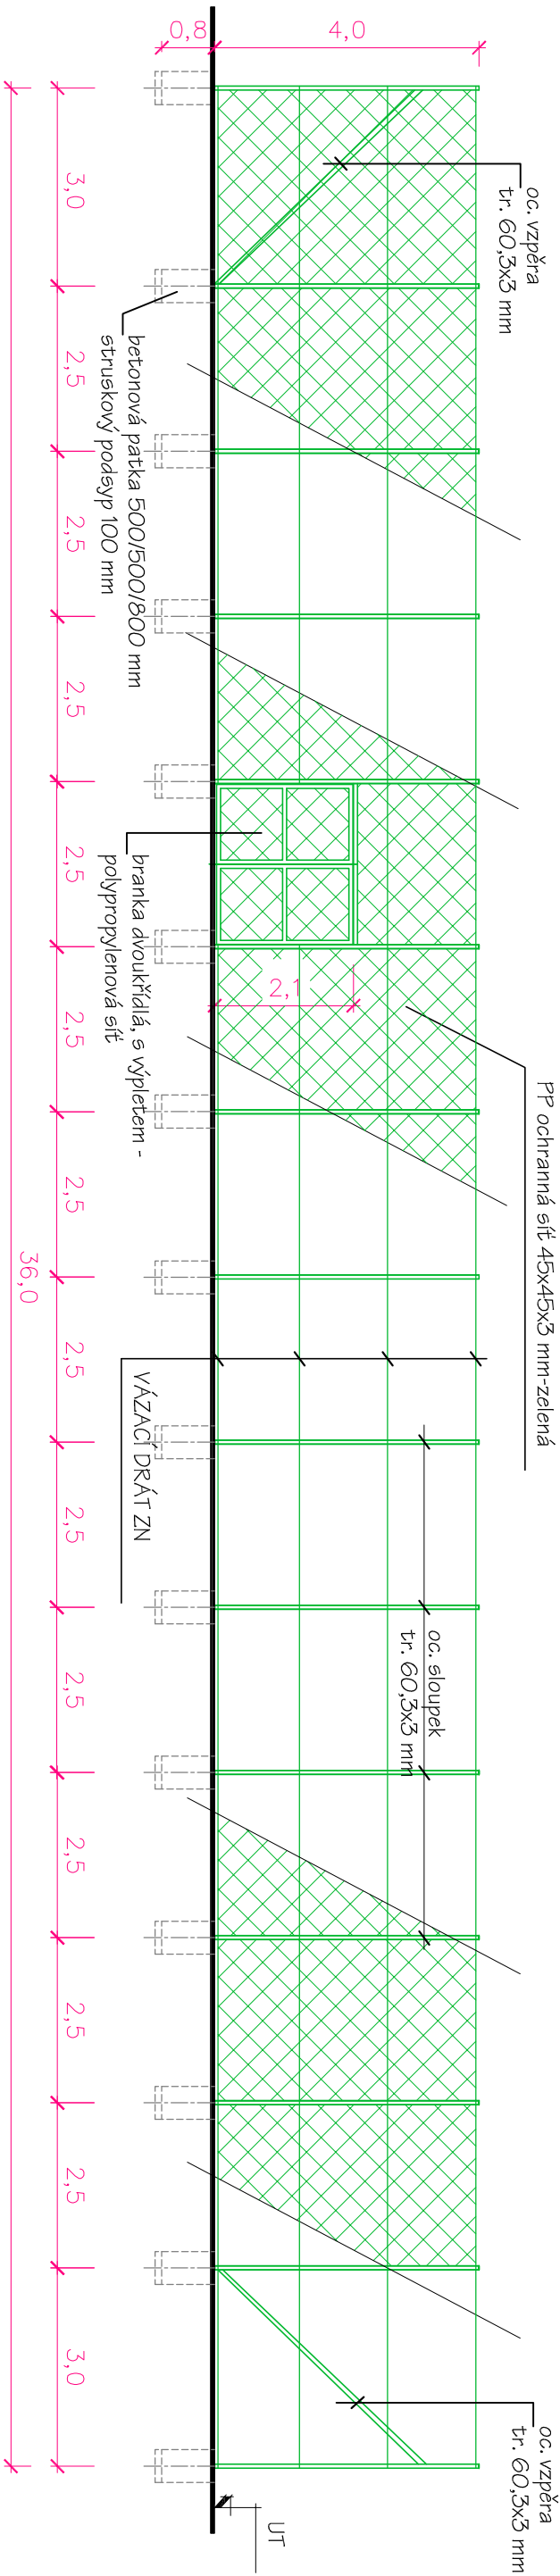

POHLED P2

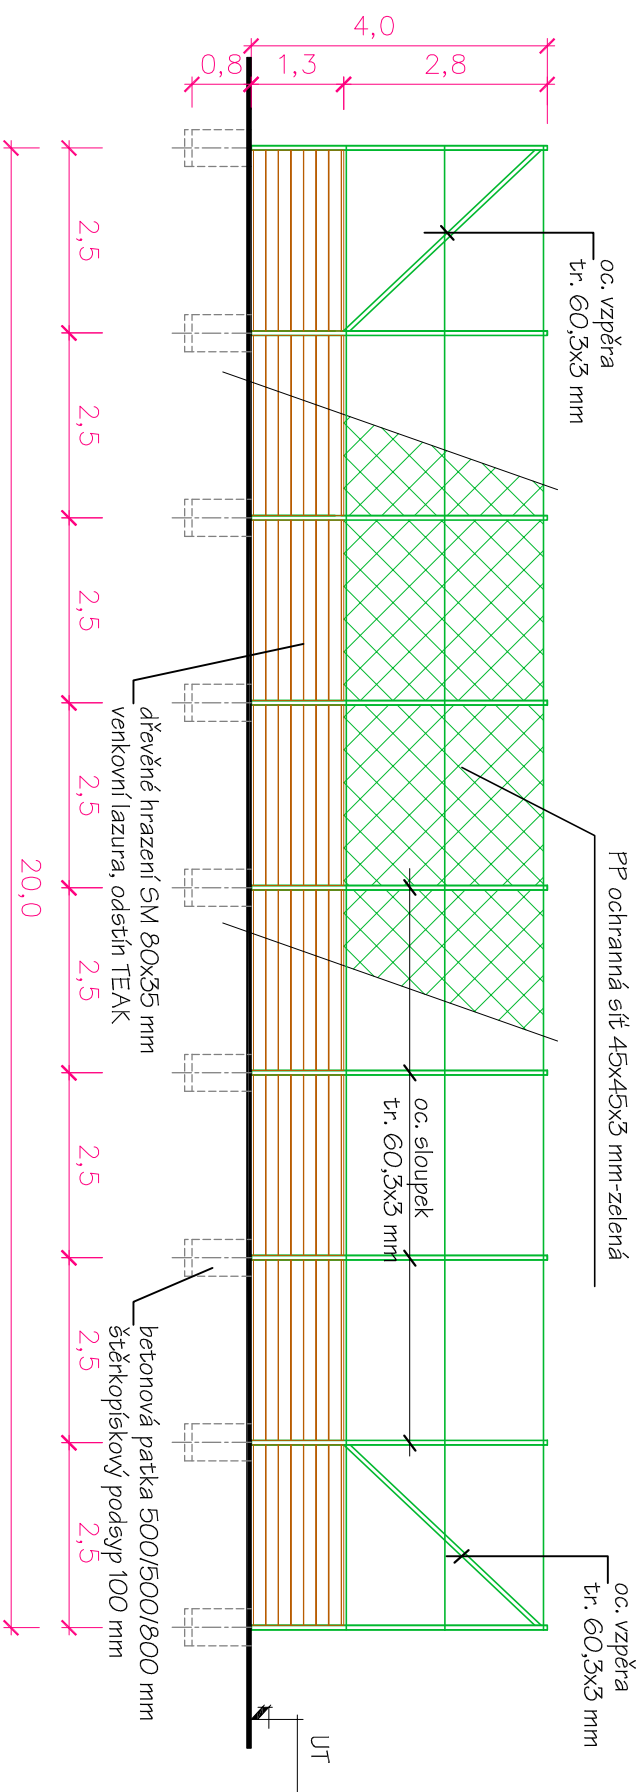

-  DŘEVĚNÉ HRAZENÍ 5M 80x35 MM - V. 1,25 M - DL. 2x20 = 40 M
VENKOVNÍ LAZURA, ODSTŮH TEAK
UCHYTENÍ K OCELI. ÚHELNIKŮM NA SLOUPCÍCH

OPLOCENÍ - CELK. DL. 112 M

OCEL. SLOUPKY - TRUBKY TR. 60,3x3 MM - VÝŠKA 4 M, KS 44

VČ. KLOBOUČKU A DRŽÁKU NAPÍNACÍHO DRÁTU

POVRCH. ÚPRAVA - ŽÁROVÝ POZINK

OC. KOTĚVNÍ DESKA PL. 300/300/10 MM

KOTVENÍ 4x M16 DO NARÁŽECÍ KOTVY HILTY

OCEL. VZPĚRY VČ. ÚCHYTU, TRUBKY TR. 60,3x3 MM

POVRCH. ÚPRAVA - ŽÁROVÝ POZINK

-DL.4,20 MM,KS 4




POLYPROPYLENOVÁ OCHRANNÁ SÍŤ 45x45x3 MM, BARVA ZELENÁ

VČ. OBVODOVÝCH, POMOCNÝCH LAN

ROZM.: VÝŠKA 4M, DL. 36+36= 72 M

WYŠKA 2,75M, DL. 20+20=40 M

Zodp. projektant:		Vypracoval:		Kreslil:	
Ing. Miroslav Pytel		Ing. Vlasta Vargová		Šárka Hrbková	
Investor	SMO MOB Ostrava - Jih, Horní 3				
Akce	REKONSTRUKCE HRŠTĚ VČ. OPLOČENÍ				
Místo stavby	ul. Volgogradská, parc. 783/21, k.ú. Zábřeh nad Odrou				
Část	D. STAVEBNÍ ŘEŠENÍ				
Obec	OPLOČENÍ - POHLEDY				
					
Skupě		DPS			
Datum		11/2017			
Zak. číslo		XXXI/2017			
Měřítko:		Číslo výkresu:			
1:100		D.1a			