



BUDOVA A – 2.NP

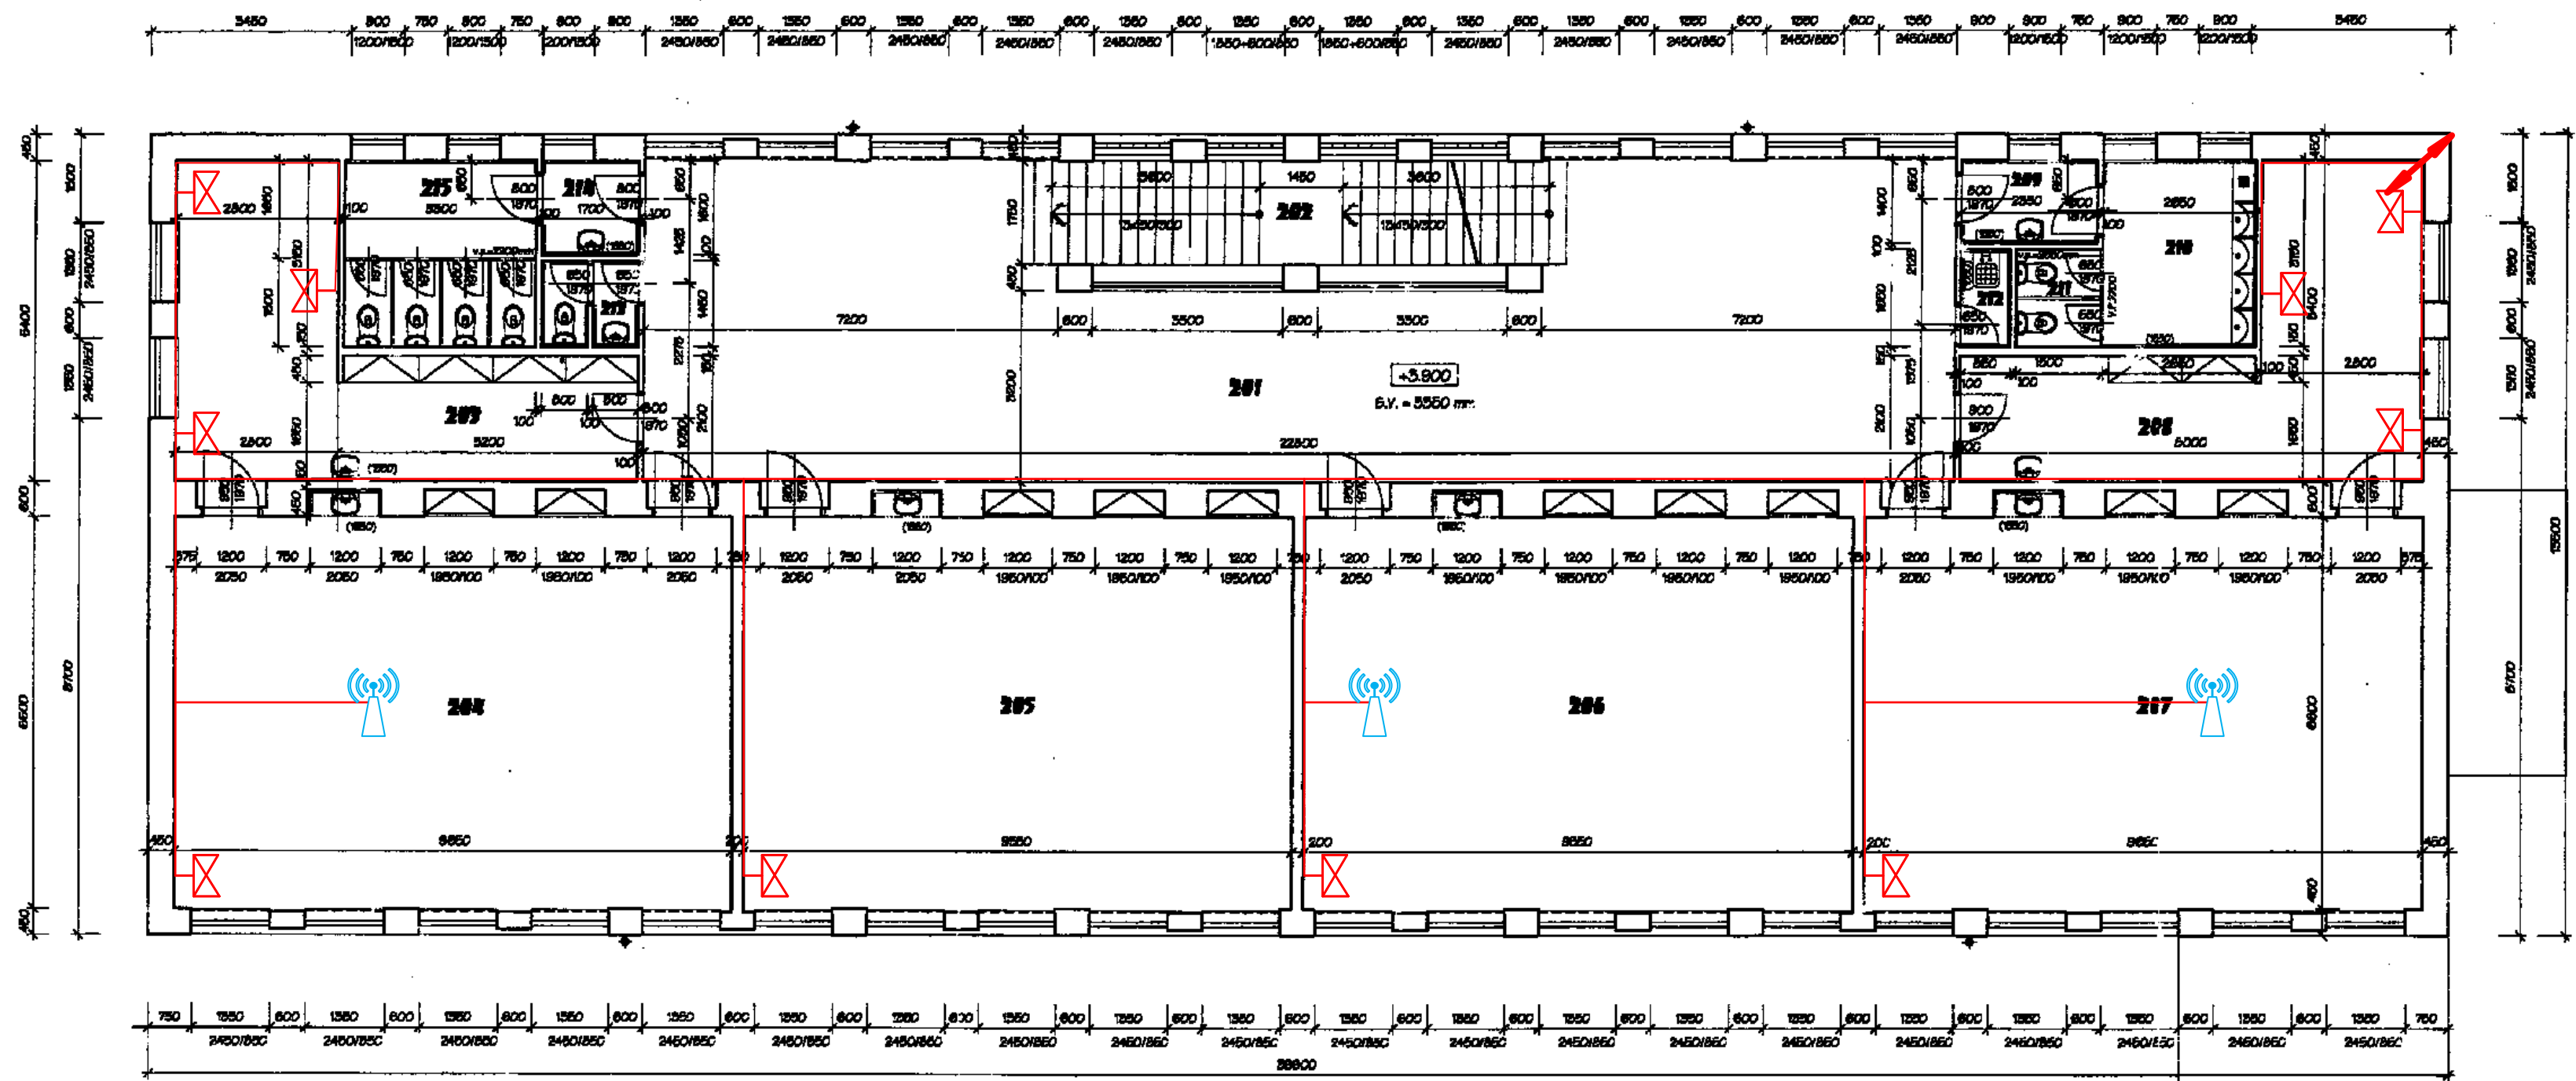


LEGENDA MÍSTNOSTÍ :

OZNAČ	ÚČEL MÍSTNOSTI	PLOCHA m ²	DRUH PODL.	ÚPRAVA POVRCHŮ
201	CHODBA	105,4	KER. DLAŽBA 100/100	OLEJOVÝ NÁTĚR
202	SCHODIŠTĚ	15,4	TERAKO	
203	KABINET	26,0	PVC	
204	UČEBNA	68,30	PVC	OLEJ. NÁT.+BĚL. OBKLAD/150
205	UČEBNA	68,10	PVC	OLEJ. NÁT.+BĚL. OBKLAD/150
206	UČEBNA	68,10	PVC	OLEJ. NÁT.+BĚL. OBKLAD/150
207	UČEBNA	68,30	PVC	OLEJ. NÁT.+BĚL. OBKLAD/150
208	KABINET	26,00	PVC	BĚL. OBKLAD/150 - UMÝV.
209	PŘEDSĚN WC	3,40	KERAM. DLAŽBA	BĚL. OBKLAD/150
210	WC HOŠI - PISOÁRY	8,35	KERAM. DLAŽBA	BĚL. OBKLAD/150
211	WC HOŠI - KABINY	2,50	KERAM. DLAŽBA	OLEJOVÝ NÁTĚR
212	ÚKLID. KOMORA	1,40	KERAM. DLAŽBA	BĚL. OBKLAD/150
213	WC + PŘEDSĚN	2,32	KERAM. DLAŽBA	BĚL. OBKLAD/150
214	WC DÍVKY - PŘEDSĚN	2,72	KERAM. DLAŽBA	BĚL. OBKLAD/150 + OLEJ. NÁTĚR
215	WC DÍVKY - KABINY	10,40	KERAM. DLAŽBA	OLEJOVÝ NÁTĚR


Legenda




Datová dvojzásuvka

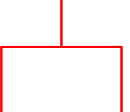


Datová jednozásuvka




Přístupový bod WiFi (1x RJ45)



KABELÁŽNÍ SUBSYSTÉM HORIZONTÁLNÍHO OPTICKÉHO ROZVODU



Stropní prostup





Rack




Rack server

Počet zakončení jednotlivých tras

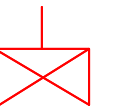10x 

3x 

Zodp. projektant:	Vypracoval:	Kreslil:		
Ing. Pytel	Ing. Vargová	Ing. Hrbáčková		
Investor:	SMO MOv Ostrava - Jih, Horní 3, Ostrava-Hrabůvka		Datum:	9/2002
Adresa:	ZÁKLADNÍ ŠKOLA CHRUKINOV POMĚŘENÍ STÁN. STAVU		Stupeň:	55
Místo stavby:	Chrjukinova 12, Ostrava - Zábřeh		Zak. číslo:	XXX/02
Část:	VÝSTAVNÍ ŘEŠENÍ		Měřítko:	Číslo výkresu
Obvaz:	DORUS 2.NP		1:100	E.104