



BUDOVA A – 3.NP

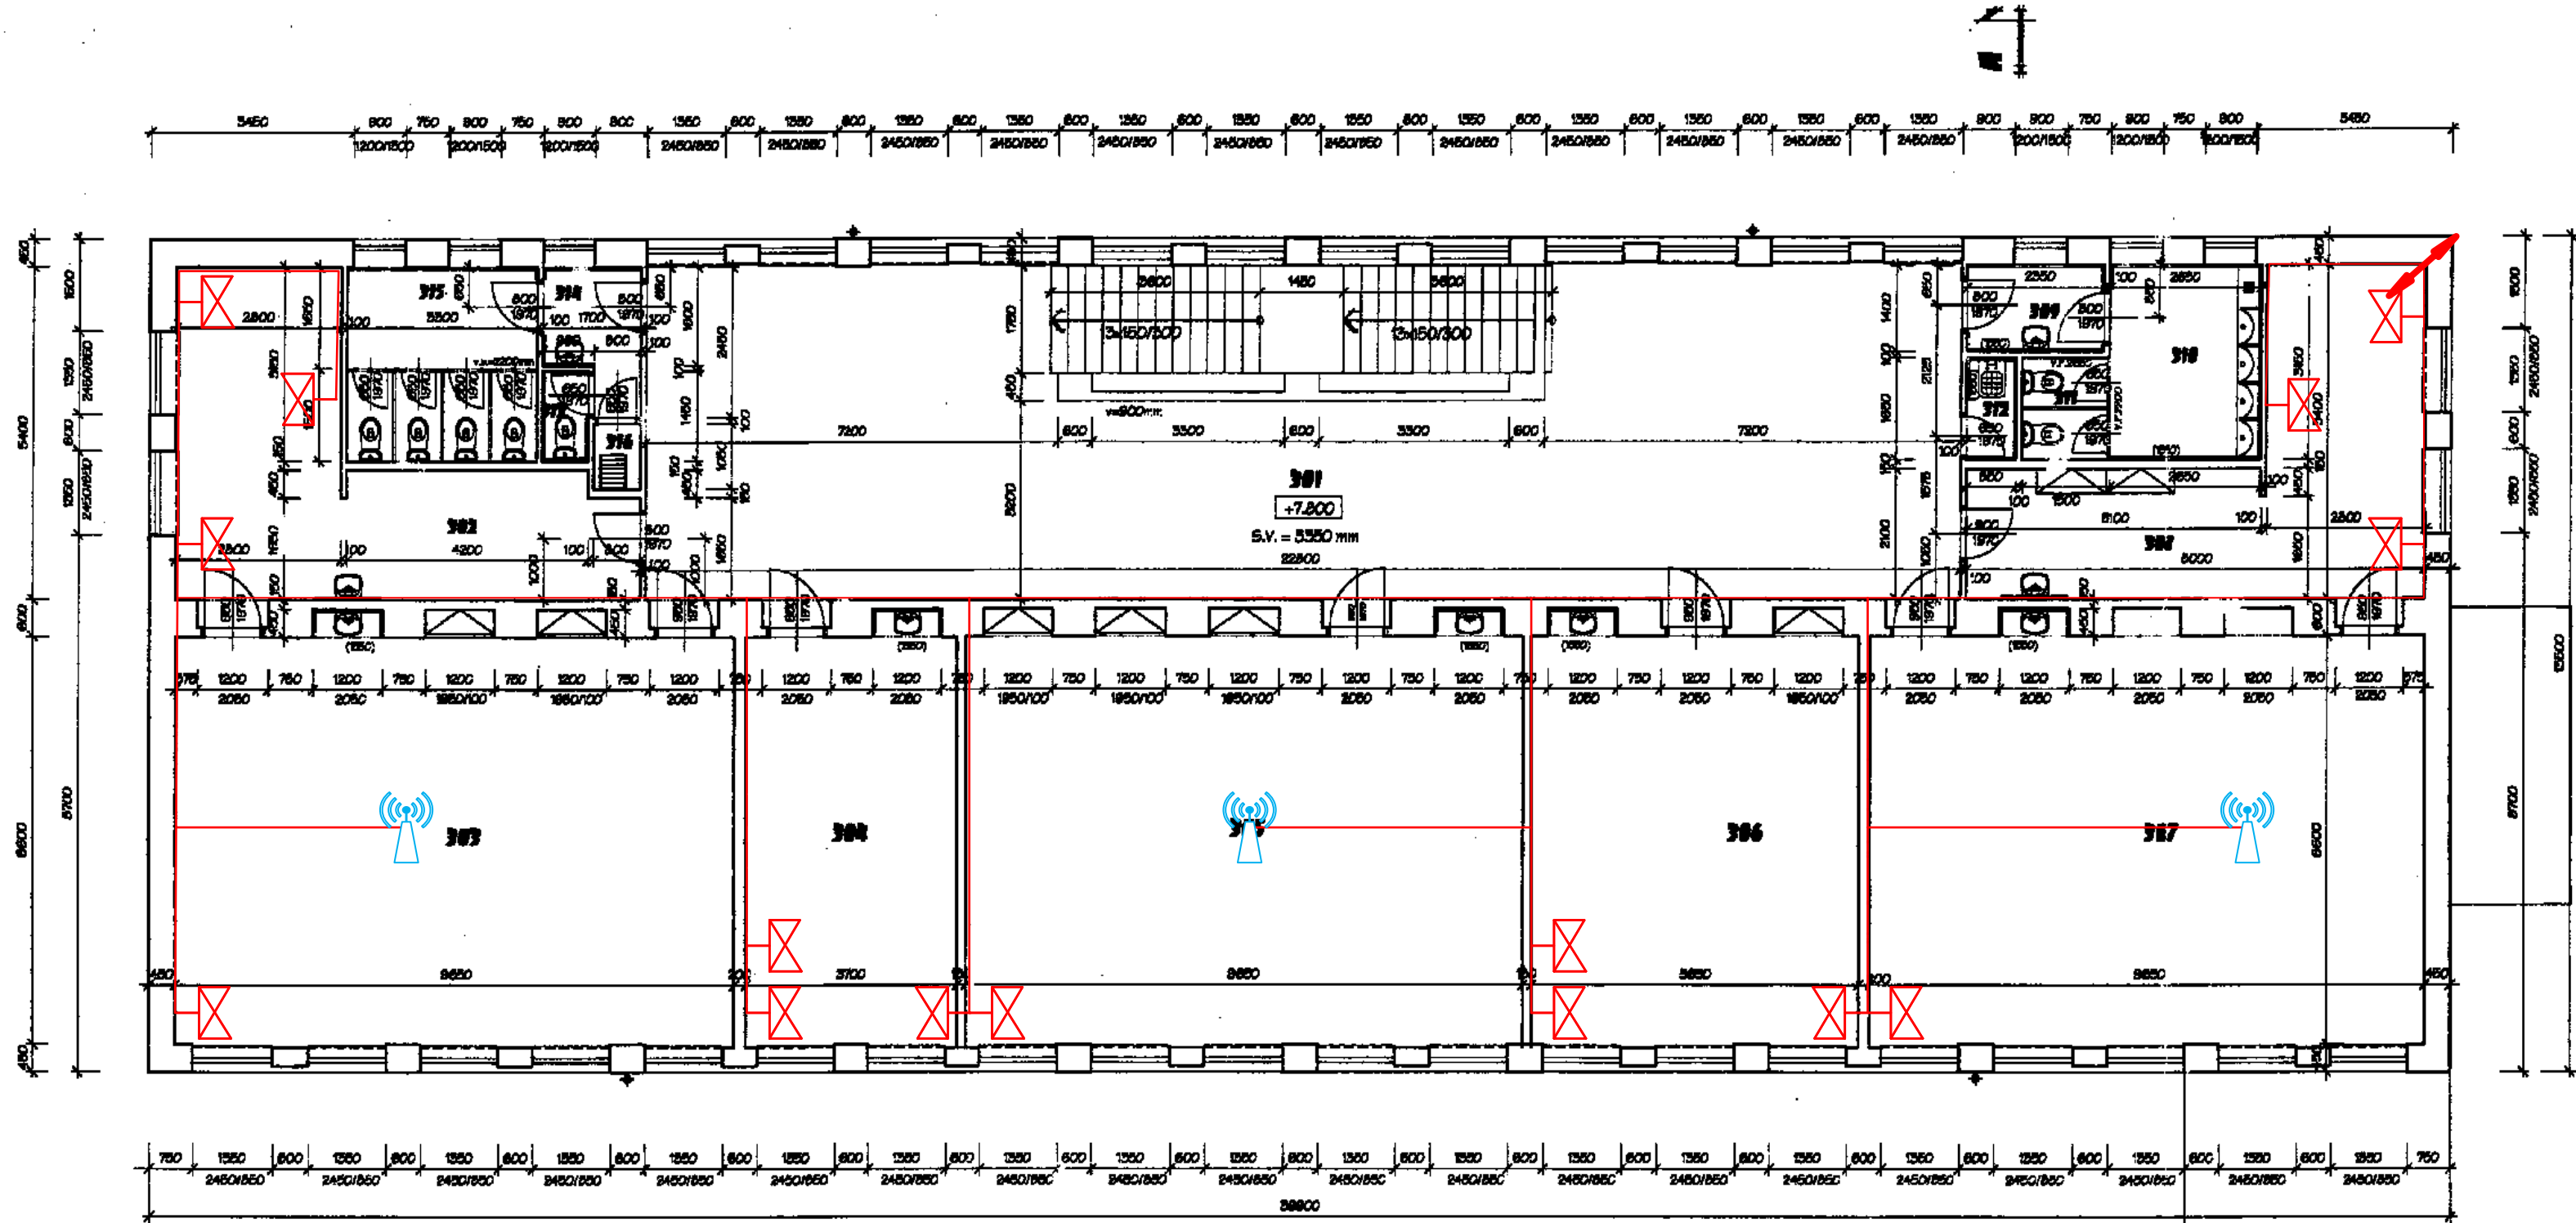


LEGENDA MÍSTNOSTÍ :


OZNAČ	ÚČEL MÍSTNOSTI	PLOCHA m <sup>2</sup>	DRUH PODLAHY	ÚPRAVA POVrchŮ
301	CHODBA	105,40	KER. DLAŽBA 100/100	OLEJOVÝ NÁTĚR
302	KABINET	26,00	PVC	
303	UČEBNA	68,20	PVC	BĚL. OBLADYBEO - UMÝV.
304	KABINET	24,80	PVC	BĚL. OBLADYBEO - UMÝV.
305	UČEBNA	65,50	PVC	OLEJ. NÁTĚR+BĚL. OBLADYBEO
306	UČEBNA	57,30	PVC	OLEJ. NÁTĚR+BĚL. OBLADYBEO
307	UČEBNA	65,20	PVC	OLEJ. NÁTĚR+BĚL. OBLADYBEO
308	KABINET	26,00	PVC	BĚL. OBLADYBEO - UMÝV.
309	PŘEDSÍŇ WC	3,40	KERAM. DLAŽBA	OLEJ. NÁTĚR+BĚL. OBLADYBEO
310	WC HOŠI-PISOÁRY	8,25	KERAM. DLAŽBA	BĚL. OBLADYBEO
311	WC HOŠI - KABINY	2,80	KERAM. DLAŽBA	OLEJOVÝ NÁTĚR
312	ÚKLID. KOMORA	1,40	KERAM. DLAŽBA	BĚL. OBLADYBEO
313	WC	1,28	KERAM. DLAŽBA	BĚL. OBLADYBEO
314	WC DÍVKY - PŘEDSÍŇ	3,40	KERAM. DLAŽBA	BĚL. OBLADYBEO +OLEJ.NÁTĚR
315	WC DÍVKY - KABINY	10,40	KERAM. DLAŽBA	OLEJOVÝ NÁTĚR
316	VÝLEZ NA STŘECHU	0,84	KERAM. DLAŽBA	

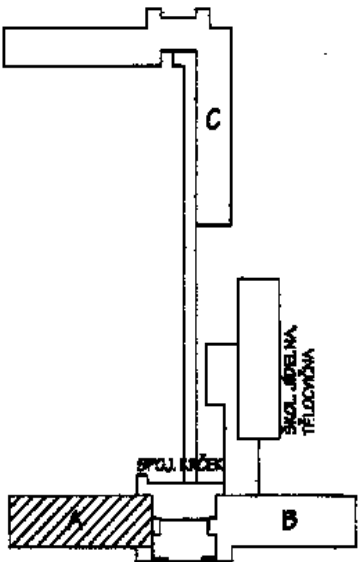


Legenda

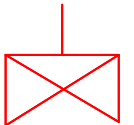


Datová dvojzásuvka

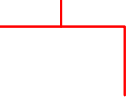


Datová jednozásuvka




Přístupový bod WiFi  
(1x RJ45)




KABELÁŽNÍ SUBSYSTÉM HORIZONTÁLNÍHO OPTICKÉHO ROZVODU




KABELÁŽNÍ SUBSYSTÉM HORIZONTÁLNÍHO METALICKÉHO ROZVODU



Stropní prostup

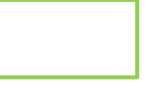

Rack




RS  
Rack server

Počet zakončení jednotlivých tras

15x 

3x 

Zedp. projektant:	Ing. Pytel	Vypracoval:	Ing. Vargová	Kreslil:	Ing. Hrbáčková		
Investor	SMO MOB Ostrava - Jih, Horní 3, Ostrava-Hrabůvka					Datum	9/2002
Adresa	ZÁKLADNÍ ŠKOLA CHRJUKINOVÁ ZABUDOVÁNÍ STAV. STAVU					Stupeň	SS
Místo stavby	Chrjukinova 12, Ostrava - Zábřeh					Zak. číslo	XXX/02
Část	STAVBNÍ ŘEŠENÍ					Měřítko	Číslo výkresu
Období	30.09.2002 3.NP		PÁVILON "A"		1:100		E.105