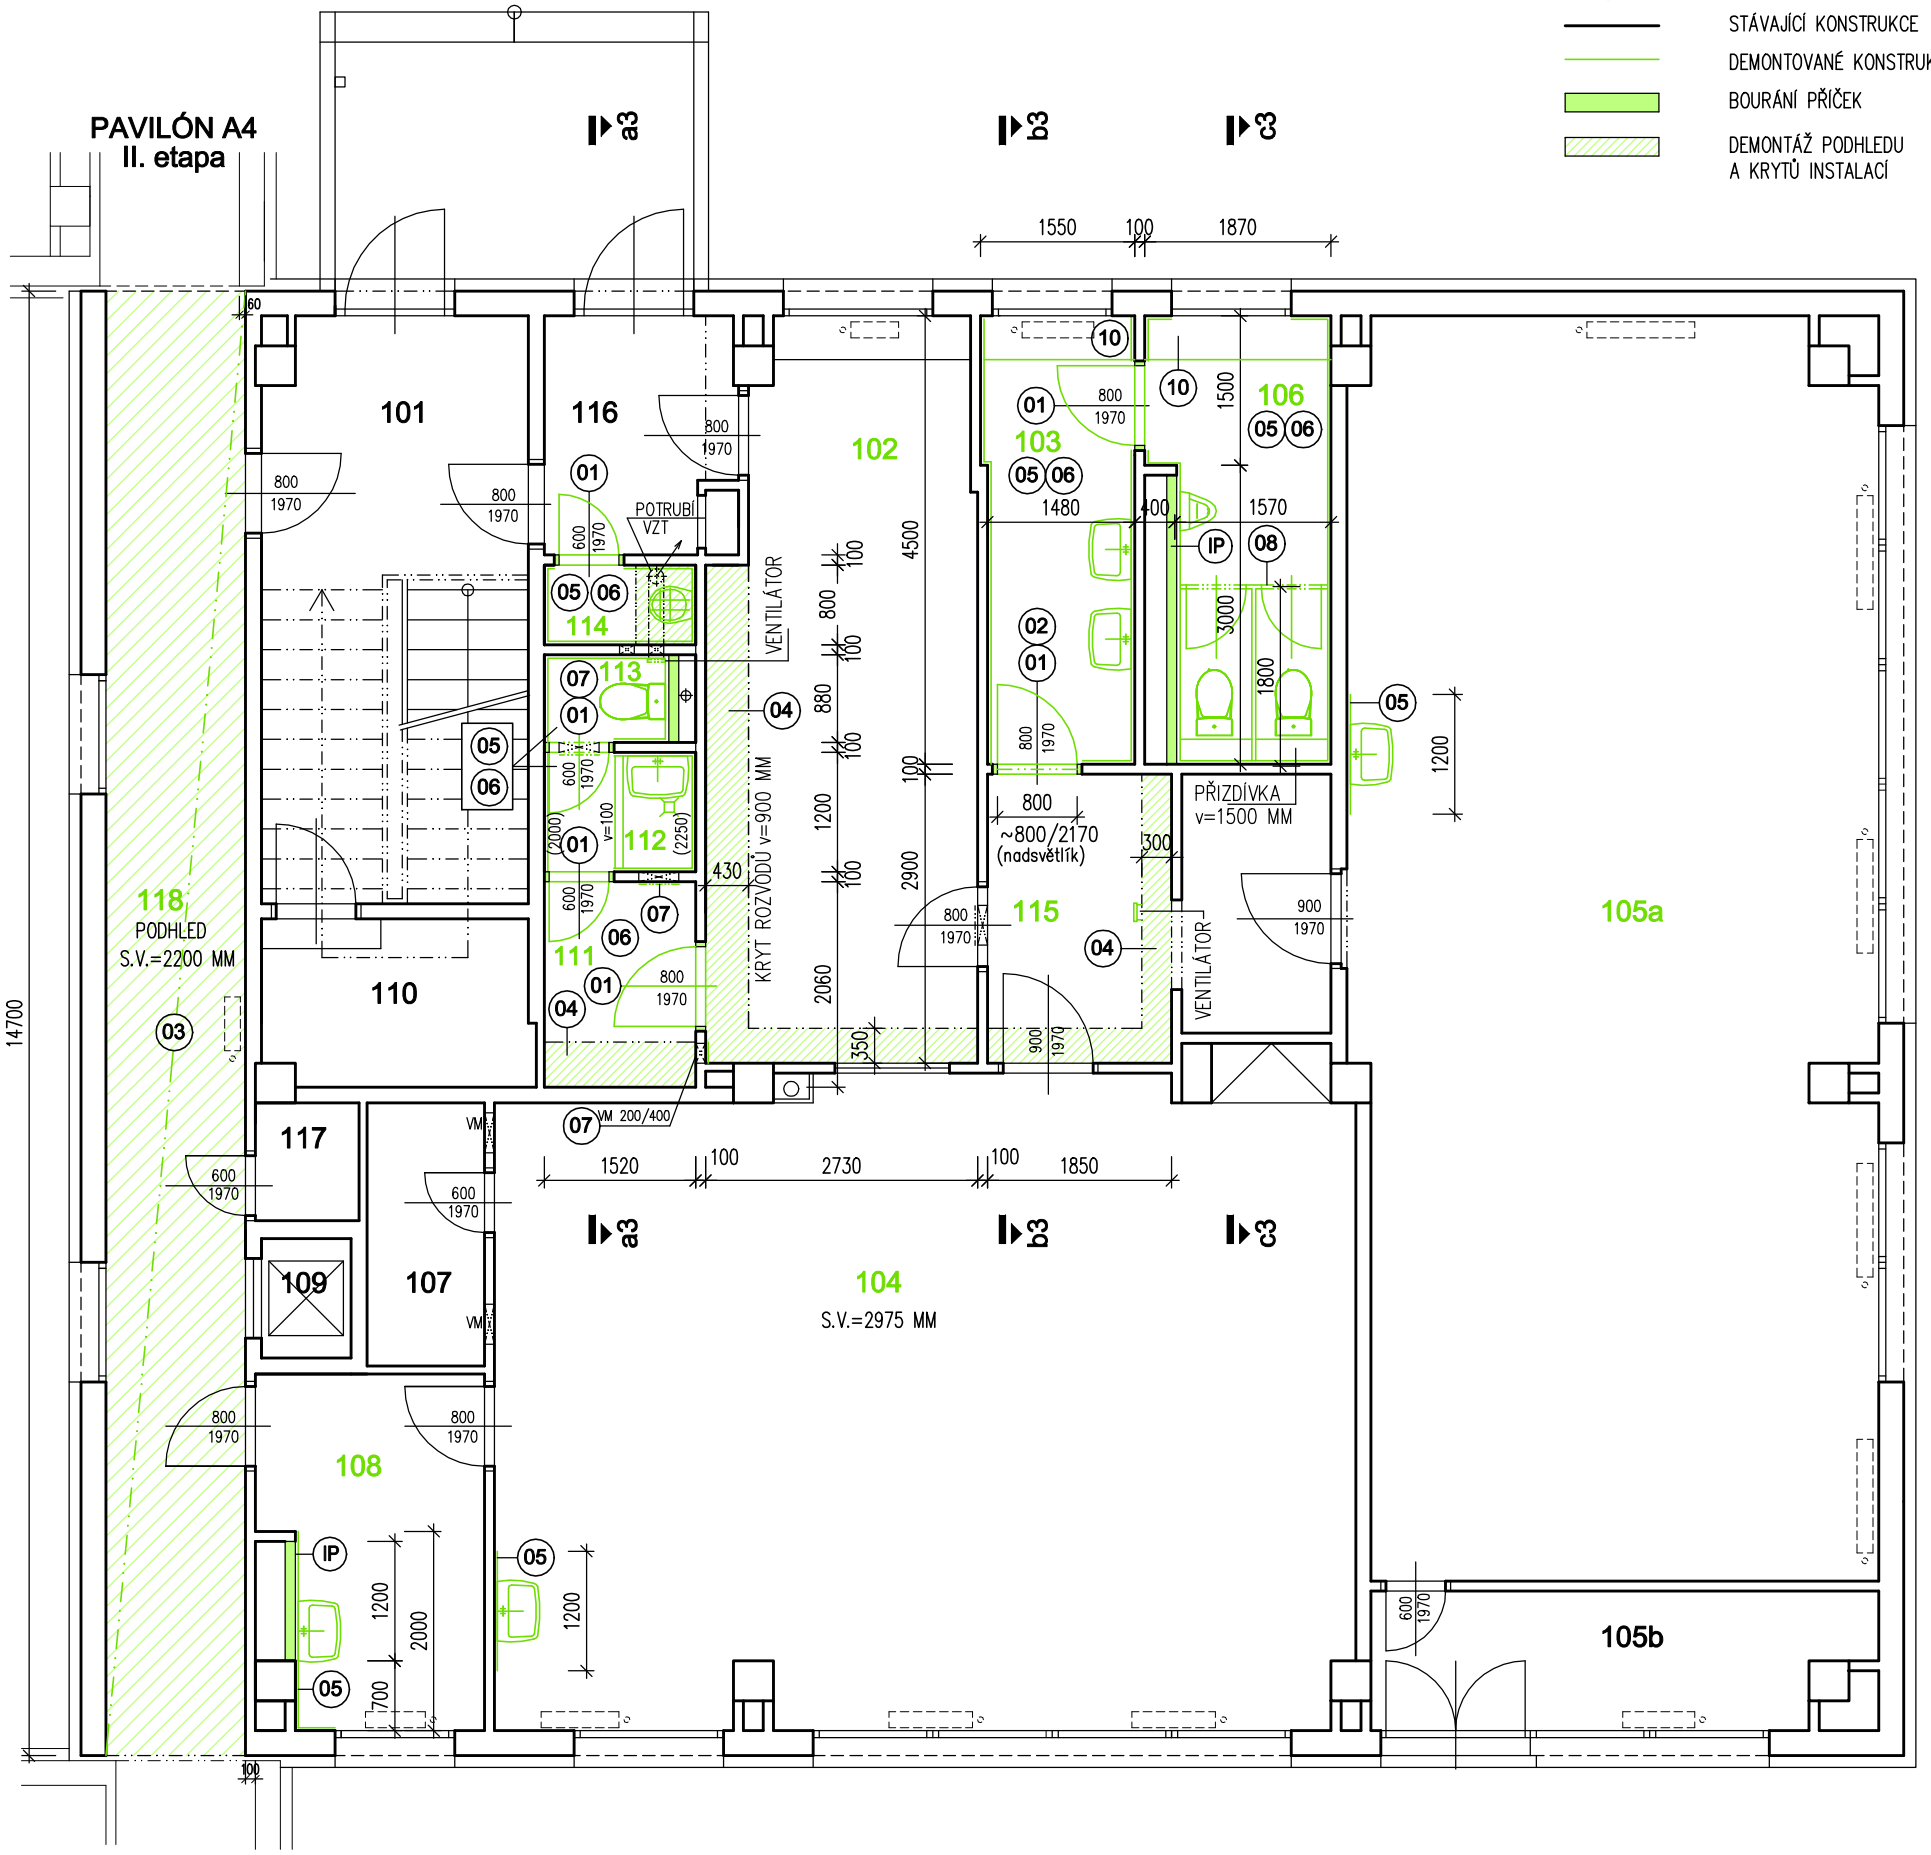

LEGENDA

- STÁVAJÍCÍ KONSTRUKCE
- DEMONTOVANÉ KONSTRUKCE
- BOURÁNÍ PŘÍČEK
- DEMONTÁŽ PODHLEDU A KRYTŮ INSTALACÍ

LEGENDA MÍSTNOSTÍ 1.NP

Číslo míst.	Účel místnosti	Plocha	Druh podlahy	Úprava povrchu stěn / podhled
101	Schodiště	13,15	PVC	
102	Šatna	19,25	PVC	
103	UMÝVÁRNA	6,76	Keram. dlažba	KO/2000
104	UČEBNA	55,15	PVC	KO/1500 umýv.
105a	UČEBNA	65,75	PVC	KO/1500 umýv.
105b	Sklad	6,65	PVC	
106	WC	7,45	Keram. dlažba	KO/2000
107	Sklad	3,10	PVC	
108	ZÁZEMÍ	7,35	PVC	KO/1500 umýv.
109	Výtah	1,05		
110	Technická místnost	6,65		
111	PŘEDSÍŇ	3,13	Keram. dlažba	SO/100
112	UMÝVÁRNA	1,82	Keram. dlažba	KO/2000,2250
113	WC	1,10	Keram. dlažba	KO/2000
114	ÚKLIDOVÁ KOMORA	1,20	Keram. dlažba	KO/1500
115	Chodba	9,40	PVC	KO/1500
116	Chodba	4,30	PVC	
117	Sklad	1,25	PVC	
118	SPOJOVACÍ CHODBA	20,70	PVC	PODHLED

LEGENDA BOURÁNÍ

- (01) DEMONTÁŽ DVEŘÍ vč. OCEL. ZÁRUBNÍ
- (02) DEMONTÁŽ DŘEV. NADSVĚTLÍKU
- (03) DEMONTÁŽ PODHLEDU – KRYTÍ INSTALAČNÍCH ROZVODŮ
- (04) DEMONTÁŽ KRYTŮ INSTALAČNÍCH ROZVODŮ
- (05) VYBOURÁNÍ STÁV. KERAMICKÉHO OBKLADU STĚN
- (06) VYBOURÁNÍ STÁVAJÍCÍ PODLAHY
- (07) DEMONTÁŽ VĚTRACÍ MŘÍŽKY (ROZM.400/200)
- (08) DEMONTÁŽ PLECHOVÝCH WC BOXŮ
- (10) DEMONTÁŽ DŘEV. KRYTŮ, PO PROVEDENÍ PRACÍ ZPĚTNÉ OSAZENÍ
- (11) DEMONTÁŽ VYBAVENÍ UMÝVÁREN – POPIS VIZ TECH. ZPRÁVA

(IP) VYBOURÁNÍ STÁVAJÍCÍ INSTALAČNÍ PŘÍČKY
POZNÁMKA – PŘÍČKY VYBOURAT JEN V ROZSAHU NUTNÉM PRO PROVEDENÍ NOVÝCH INSTALAČNÍCH ROZVODŮ !

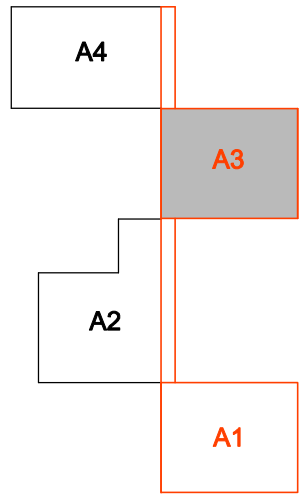

I. etapa - výměna páteřních ležatých rozvodů vody až po odbočky do jednotlivých pavilónů, provedení výměny rozvodů ZTI a oprava soc. zařízení v pavilónech A1+A3

DOKUMENTACE PRO VÝBĚR ZHOTOVITELE STAVBY A DOKUMENTACE PRO PROVÁDĚNÍ STAVBY

HLAVNÍ PROJEKTANT	PROJEKTANT PROFESE	VYPRACOVAL
ING.J. PROVAZNÍK	ING.J. PROVAZNÍK	ING.J. PROVAZNÍK

INVESTOR : SMO MOb Ostrava–Jih,ul. Horní 3, Ostrava–Hrabůvka, 700 30

GEN. PROJEKTANT: ING.JAROMÍR PROVAZNÍK, Raisova 5, Ostrava–Mar.Hory

NÁZEV STAVBY :
Výměna rozvodů zdravotechniky a oprava sociálních zařízení v objektu J. Matuška 82/26a, Ostrava - Dubina

DATUM	02/2023
STUP.P.D.	DVZ + DPS
ČÍS.ZAK.	
MĚŘÍTKO	Č.VÝKRESU
1:75	153 - I

PŮDORYS 1.NP - pavilón A3
BOURACÍ PRÁCE