



ŘEZ 1

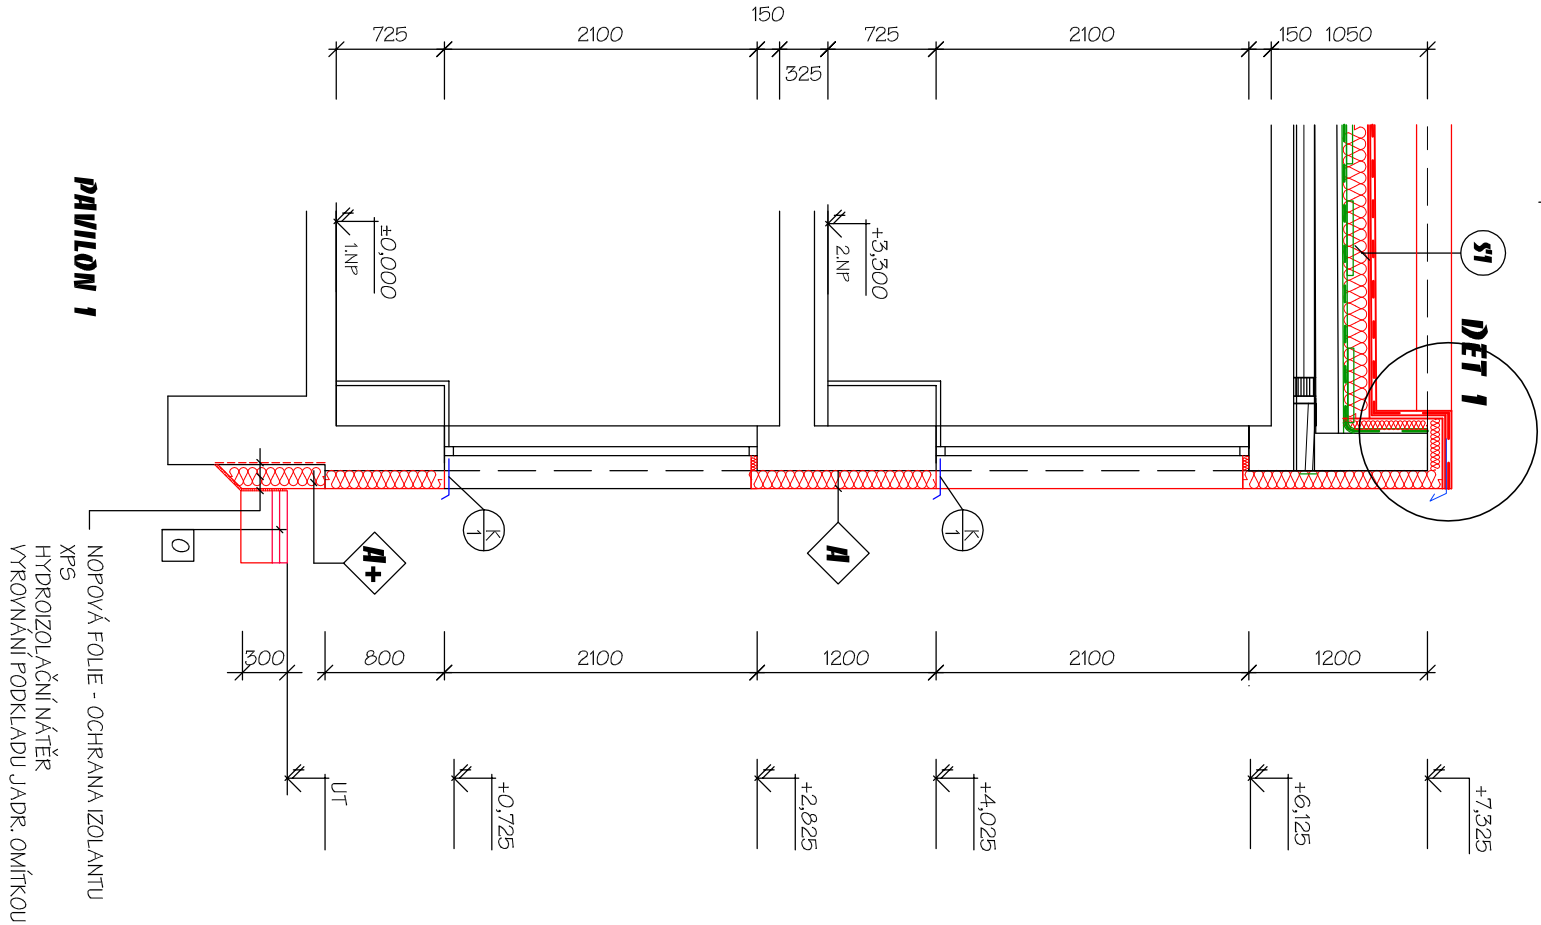

ŘEZ 2

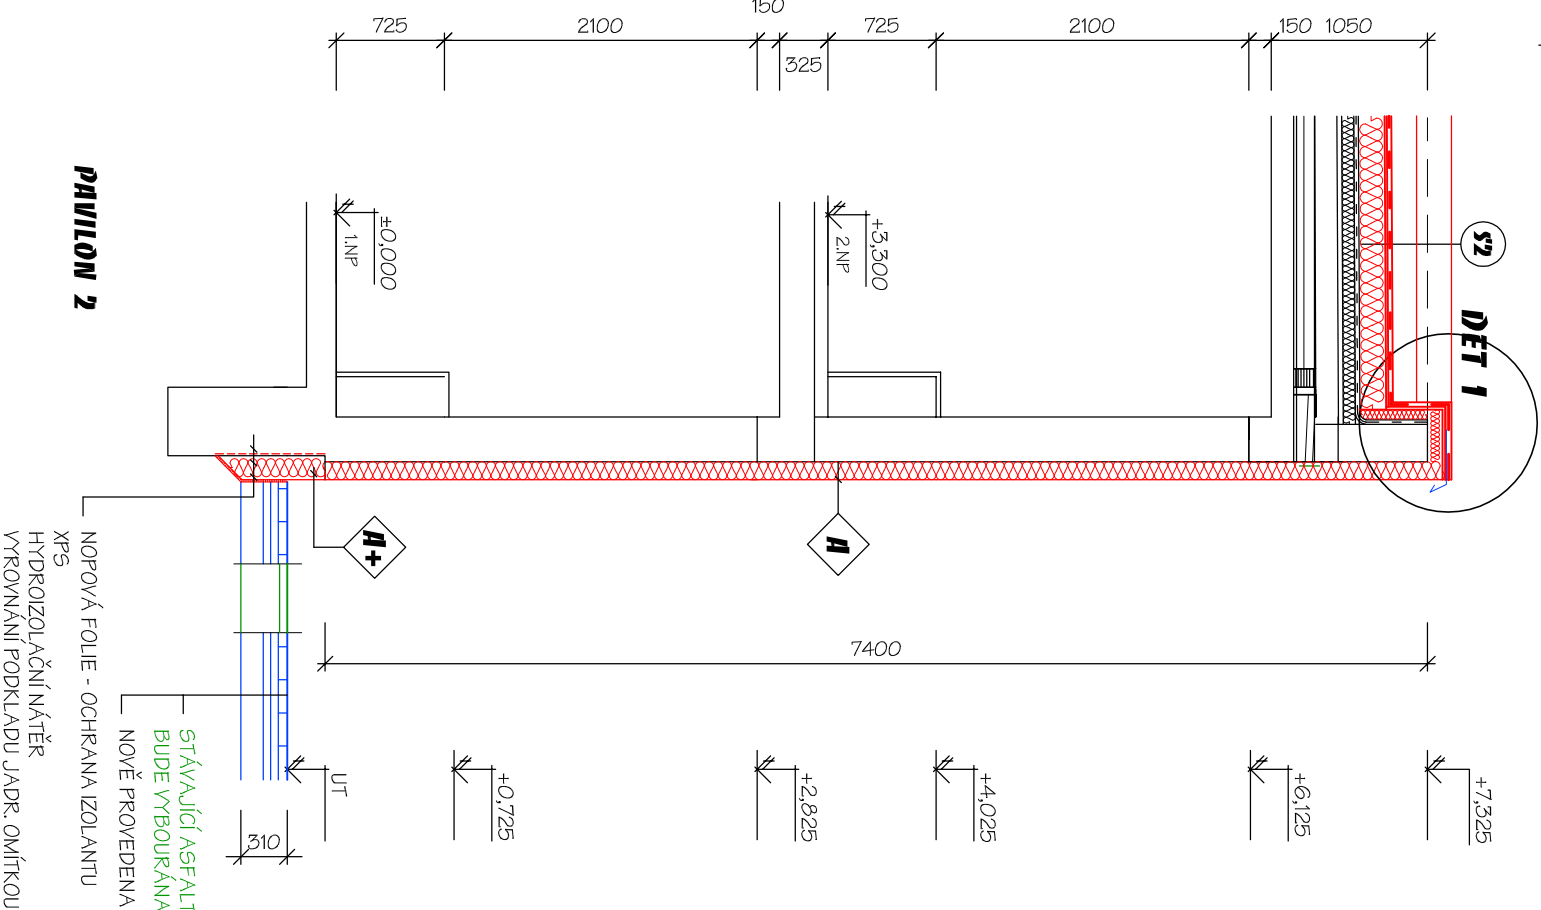

LEGENDA :

- STÁVAJÍCÍ ZDIVO - OBY. PLÁŠŤ Z PL. VNOSULIKÁTU TL. 300 MM, ATIKA TL. 250 MM
- STŘEŠNÍ KRYTINA VČ. ZATEPLENÍ SKLADBA VIZ TECHNICKÁ ZPRÁVA, VÝKRESY STŘECHY
- KLIMATICKÉ KONSTRUKCE DLE ČSN 73 36 10 Z POPLASTOVANÉHO PLECHU TL. 0,6 RAL
- OKAPOVÝ CHODNÍK Z BETONOVÝCH DLAŽDIC 500/500/50 DO STRUSKOVÉHO LŮŽE SE SPÁDEM OD BUDOVY

ROURACÍ PRÁCE :

- DEMONTÁŽ OKAPOVÉHO CHODNÍKU Z BET. DLAŽDIC 500/500 MM, vč. podkladních vrstev
- DEMOLICE STÁV. ZPEVNĚNÉ ASFALTOVÉ PLOCHY
- DEMONTÁŽ KLEMPŘSKÝCH VÝTROBKŮ (opletování parapetů, atik, svody, a žlabů)
- DEMONTÁŽ VĚTRACÍCH MŘÍŽEK V ATICE
- DEMONTÁŽ HRDLOSVODŮ
- DEMONTÁŽ ZÁTĚŽOVÝCH BET. DLAŽDIC 500/500 MM NA STŘEŠE PAVILONU PAVILON P1 - 748 K5 PAVILON P3 - 420 K5
- DEMONTÁŽ STŘECHY - SKLADBA VIZ TECHNICKÁ ZPRÁVA, VÝKRESY STŘECHY

PAVILION 1

NOPOVÁ FOLIE - OCHRANA IZOLANTU XPS
HYDROIZOLAČNÍ NÁTĚR
VYROVNÁNÍ PODKLADU JADR. OMÍTKOU

PAVILION 2

NOPOVÁ FOLIE - OCHRANA IZOLANTU XPS
HYDROIZOLAČNÍ NÁTĚR
VYROVNÁNÍ PODKLADU JADR. OMÍTKOU

Zodp. projektant:		Vyracoval:		Kreslil:	
Ing. Miroslav Pytel		ing. Vlasta Vargová		Šárka Hrbková	
Investor	SMO MOb Ostrava - Jih, Horní 3, Ostrava - Hrabůvka				
Akce	ZATEPLENÍ BUDOV MŠ PŘEDŠKOLNÍ OSTRAVA - VÝŠKOVICE				
Místo stavby	Předškolní 624/1, Ostrava-Výškovice				
Část	D.1.1.B) STAVEBNÍ ŘEŠENÍ				
Obsah	ŘEZ	PAVILION P1, P2			
		Stupeň		DPS	
		Datum		06/2021	
		Zak. číslo		XVII/2021	
		Měřítko:		Číslo výkresu:	
		1:50		10	
