



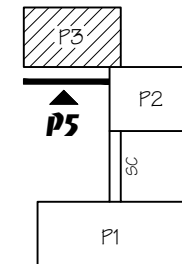


POHLED P5

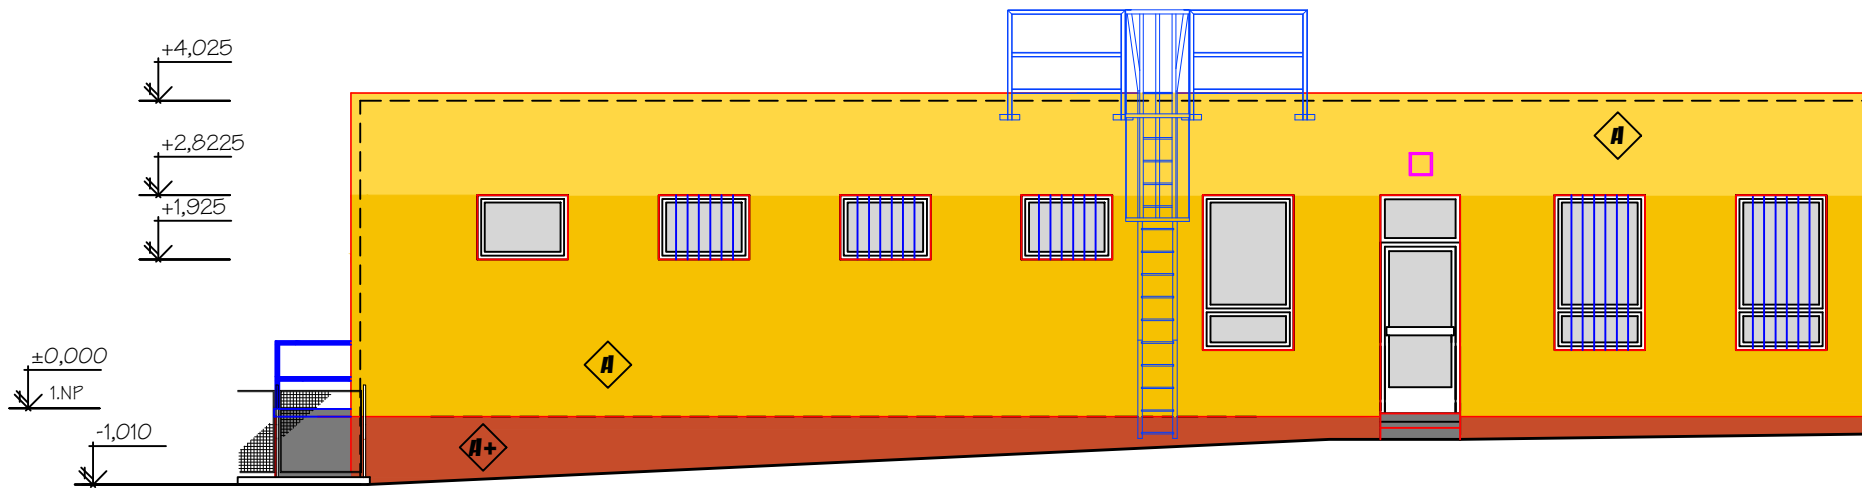

LEGENDA :

-  ZATEPLENÍ OBJEKTU ETICS KVALITNÍ TRŽDY "A" PODLE TP CZB 01-2015,
CERTIFIKOVANÝ FASÁDNÍ SYSTÉM S TENKOVRSTVOU UŠLECHTILOU
SILIKONOVOU PASTÓZNÍ PROBARVENOU OMÍTKOU
FASÁDNÍ TEPELNĚIZOLAČNÍ DESKY EPS F 70 TL. 120 MM, OŠTĚNÍ TL. 20 MM
 SOKLOVÁ ČÁST IZOLACE V TL. 140 MM Z XPS, ETICS SE STŘEDNĚŽRNNOU OMÍTKOU
VÝŠKA SOKLU DLE STÁVAJÍCÍHO

Zodp. projektant: Ing. Miroslav Pytel		Vypracoval: ing. Vlasta Vargová		Kreslil: Šárka Hrbková			
Investor	SMO MOB Ostrava - Jih, Horní 3, Ostrava - Hrabůvka						
Akce	ZATEPLENÍ BUDOV MŠ PŘ EDŠ KOLNÍ OSTRAVA - VÝŠ KOVICE					Stupeň	DPS
						Datum	06/2021
Místo stavby	Předškolní 642/1, Ostrava-Výškovice					Zak. číslo	XVII/2021
Část	D.1.1.B) STAVEBNÍ ŘEŠENÍ					Měřítko: 1:100	Číslo výkresu: 14
Obsah	POHLED P5						