
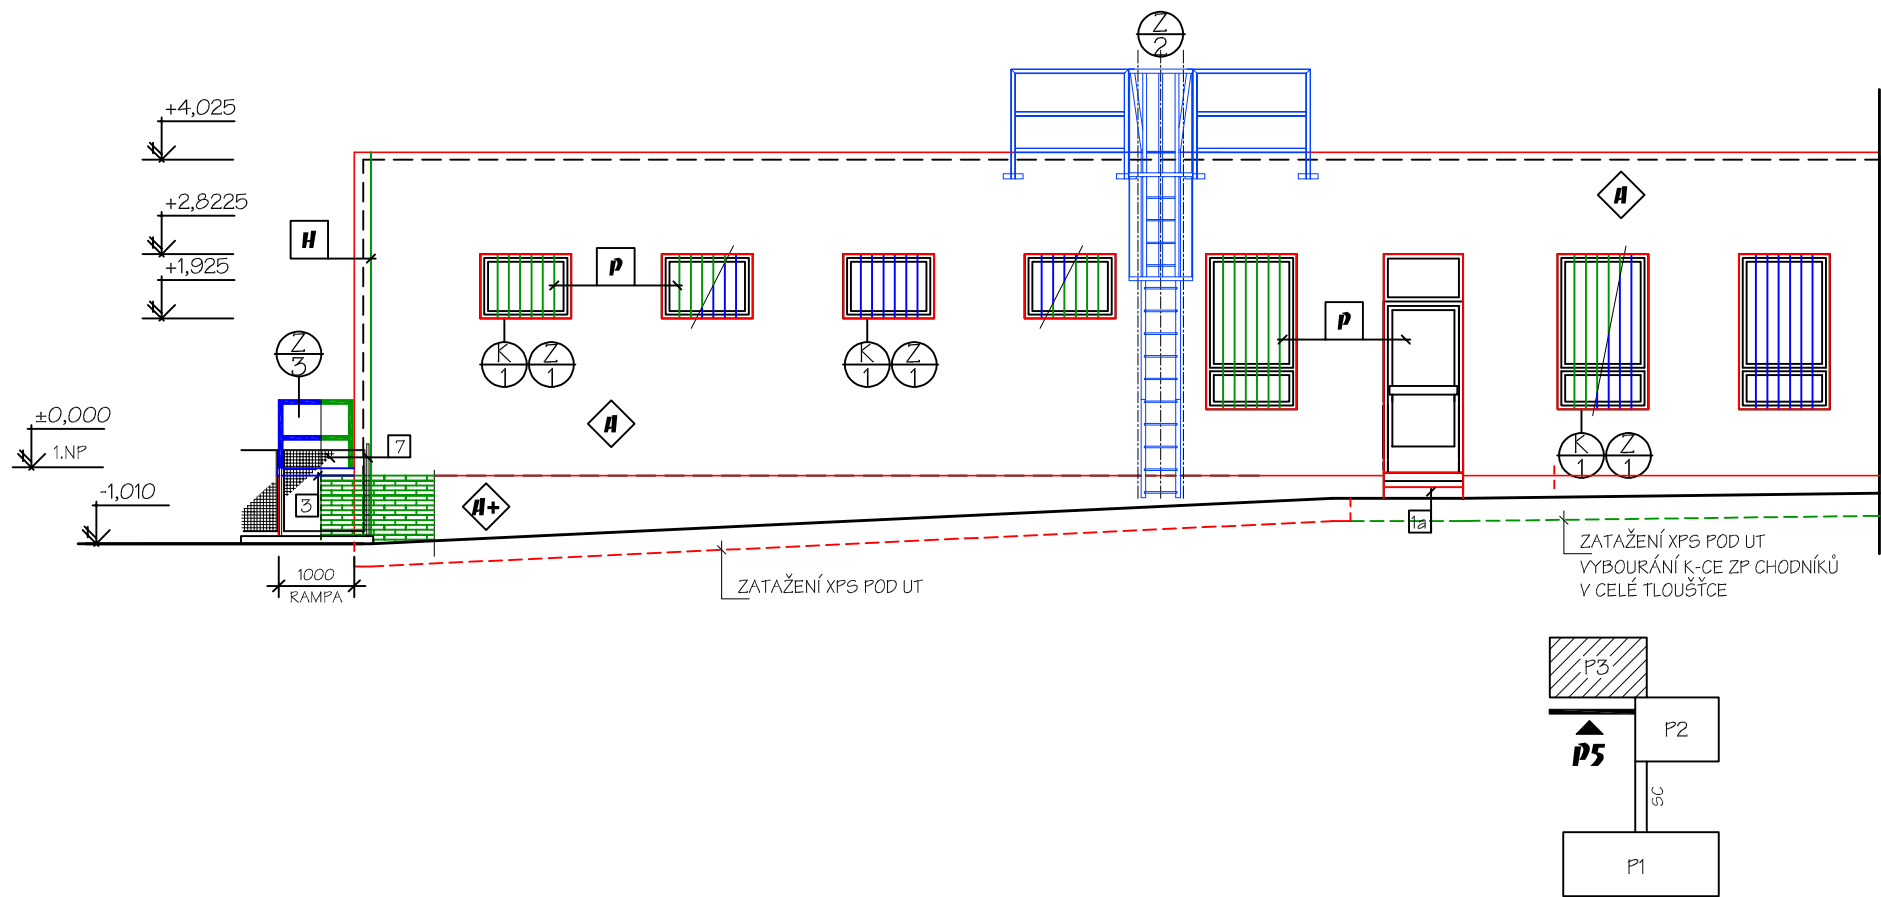


POHLED P5

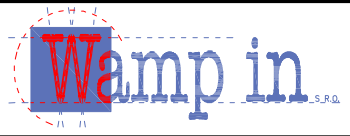

LEGENDA :

- A** ZATEPLENÍ OBJEKTU ETICS KVALITNÍ TŘÍDY "A" PODLE TP CZB 01-2015, CERTIFIKOVANÝ FASÁDNÍ SYSTÉM S TENKOVŘSTVOU UŠLECHTILOU SILIKONOVOU PASTÓZNÍ PROBARVENOU OMÍTKOU FASÁDNÍ TEPELNĚIZOLAČNÍ DESKY EPS F 70 TL. 120 MM, OSTĚNÍ TL. 20 MM
- A+** SOKLOVÁ ČÁST IZOLACE V TL. 140 MM Z XPS, ETICS SE STŘEDNĚZRNNOU OMÍTKOU VÝŠKA SOKLU DLE STÁVAJÍCÍCH
- H** - HROMOSVODNÁ SOUSTAVA DLE ČSN EN 62 305, VIZ SAMOSTATNÁ ČÁST D.1.4.e)
- K** - KLEMPÍŘSKÉ KONSTRUKCE DLE ČSN 73 36 10 Z POPLASTOVANÉHO PLECHU TL. 0,6 RALL
- Z** - ZÁMEČNICKÉ KONSTRUKCE REPASE OC. ZÁBRADLÍ PAVILONU P3 OCHRANNÉ MŘÍŽE OKEN - ZPĚTNÁ MONTÁŽ REPASOVANÝCH PŮVODNÍCH
- P** - OKNA A DVEŘE PLASTOVÉ S IZOLAČNÍM DVOJSKLEM, STÁVAJÍCÍ
- 1a** - OPRAVA, SANACE VYROVNÁVACÍCH STUPŇŮ, PROVEDENÍ STĚRKY S KŘEMIČITÝM PÍSKEM
- 3** - BETON. DLAŽBA STÁVAJÍCÍ PL. 15,2 M2, V HRANĚ RAMPY OC. NOSNÍK, DL. 13,8 M ODSTRANĚNÍ NÁTĚRU A PROVEDENÍ NOVÉHO SYS. NÁTĚRU - STUPNĚ KER. DLAŽBA, ČELO A PODHLED RAMPY - PROVEDENÍ ODBORNÝCH VYSPRÁVEK A SANACE, VYROVNÁNÍ REPROFILAČNÍ SMĚSÍ NA BETON. POVRCHY PROVEDENÍ STĚRKY S KŘEMIČITÝM PÍSKEM - VIZ TECH. ZPRÁVA
- 7** - OPLOCENÍ - DRÁTĚNÉ PLETIVO V OC. RÁMU, BET. PODEZDÍVKA JEDNO POLE DEMONTOVAT, PO ZATEPLENÍ ZPĚTNĚ NAMONTOVAT VČ. ÚPRAVY DÉLKY A NÁTĚRŮ
- VYBOURÁNÍ OBKLADU SOKLU Z KER. PÁSKŮ**
- OC. ZÁBRADLÍ - DEMONTÁŽ PRO ZPĚTNOU MONTÁŽ**
- OCHRANNÉ MŘÍŽE OKEN - DEMONTÁŽ PRO ZPĚTNOU MONTÁŽ**
- DEMOLICE STÁV. ZPEVNĚNÉ ASFALTOVÉ PLOCHY NOVĚ PROVEDENA ZÁMKOVÁ DLAŽBA - VIZ VÝKRES SITUACE**
- DEMONTÁŽ HROMOSVODŮ**

Zodp. projektant:	Ing. Miroslav Pytel	Vypracoval:	ing. Vlasta Vargová	Kreslil:	Šárka Hrbková		
Investor	SMO MOb Ostrava - Jih, Horní 3, Ostrava - Hrabůvka					Stupeň	DPS
Akce	ZATEPLENÍ BUDOV MŠ PŘEDŠKOLNÍ OSTRAVA - VÝŠKOVICE					Datum	06/2021
Místo stavby	Předškolní 642/1, Ostrava-Výškovice					Zak. číslo	XVII/2021
Část	D.1.1.B) STAVEBNÍ ŘEŠENÍ					Měřítko:	Číslo výkresu:
Obsah	POHLED P5					1:100	14