

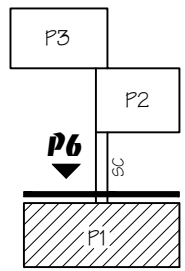


POHLED P6

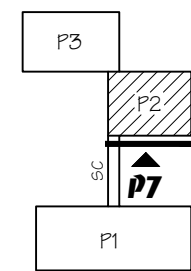

POHLED P7

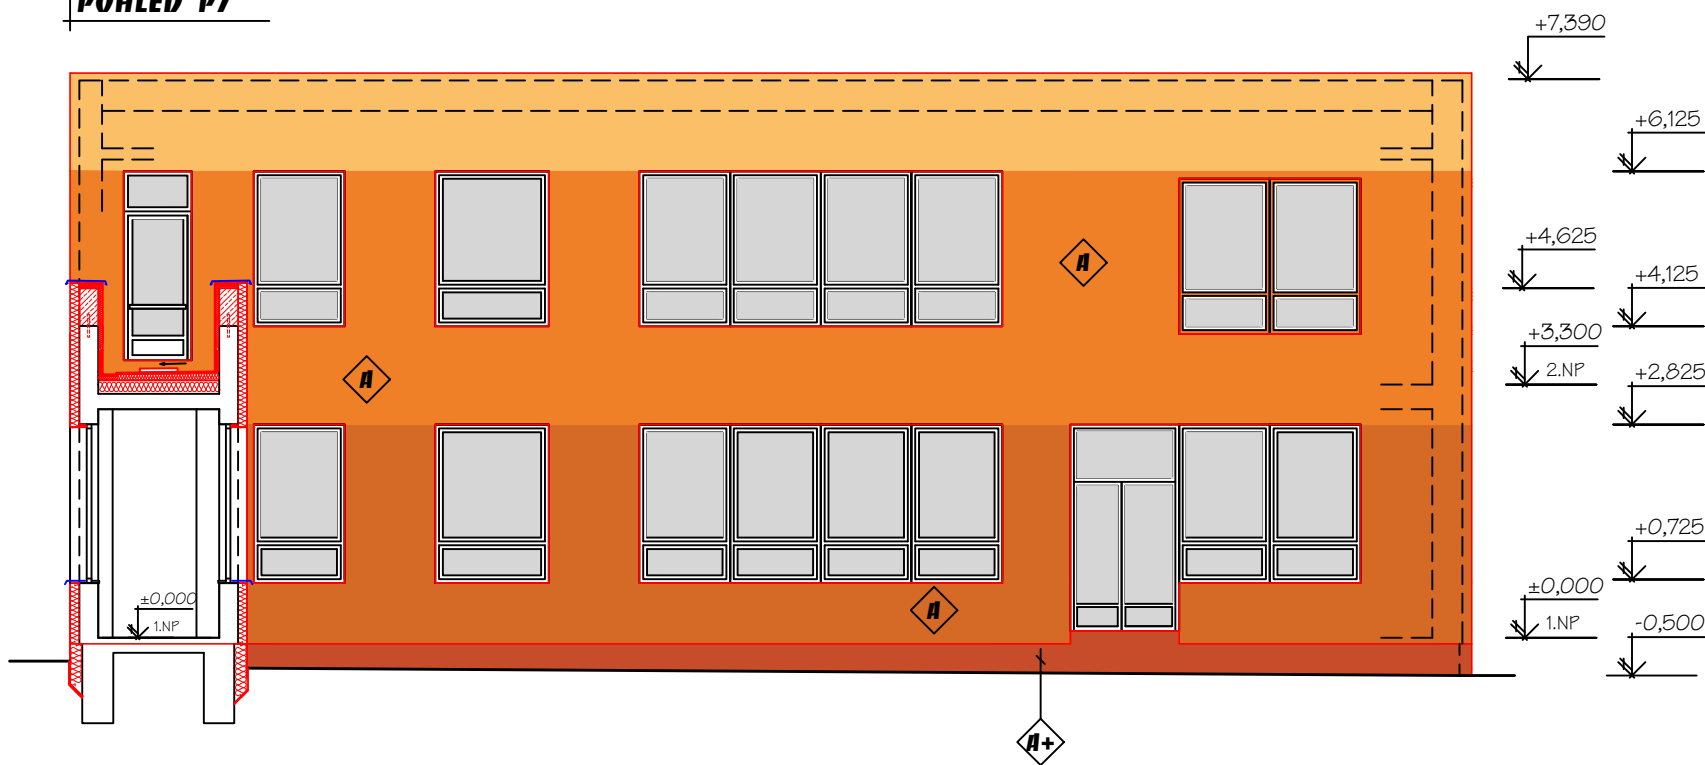

LEGENDA :



ZATEPLENÍ OBJEKTU ETICS KVALITNÍ TŘÍDY "A" PODLE TP CZB 01-2015,
CERTIFIKOVANÝ FASÁDNÍ SYSTÉM S TENKOVrstvou UŠLECHTILOU
SILIKONOVOU PASTÓZNÍ PROBARVENOU OMÍTKOU
FASÁDNÍ TEPELNĚIZOLAČNÍ DESKY EPS F 70 TL 120 MM, OŠTĚNÍ TL 20 MM
SOKLOVÁ ČÁST IZOLACE V TL 140 MM Z XPS, ETICS SE STŘEDNĚZRNNOU OMÍTKOU
VÝŠKA SOKLU DLE STÁVAJÍCÍCH



Zodp. projektant: Ing. Miroslav Pytel		Vypracoval: ing. Vlasta Vargová		Kreslil: Šárka Hrbková			
Investor	SMO MOb Ostrava - Jih, Horní 3, Ostrava - Hrabůvka						
Akce	ZATEPLENÍ BUDOV MŠ PŘ EDŠ KOLNÍ OSTRAVA - VÝŠ KOVICE					Stupeň	DPS
						Datum	06/2021
Místo stavby	Předškolní 642/1, Ostrava-Výškovice					Zak. číslo	XVII/2021
Část	D.1.1.B) STAVEBNÍ ŘEŠENÍ					Měřítko:	Číslo výkresu:
Obsah	POHLED P6, P7					1:100	15