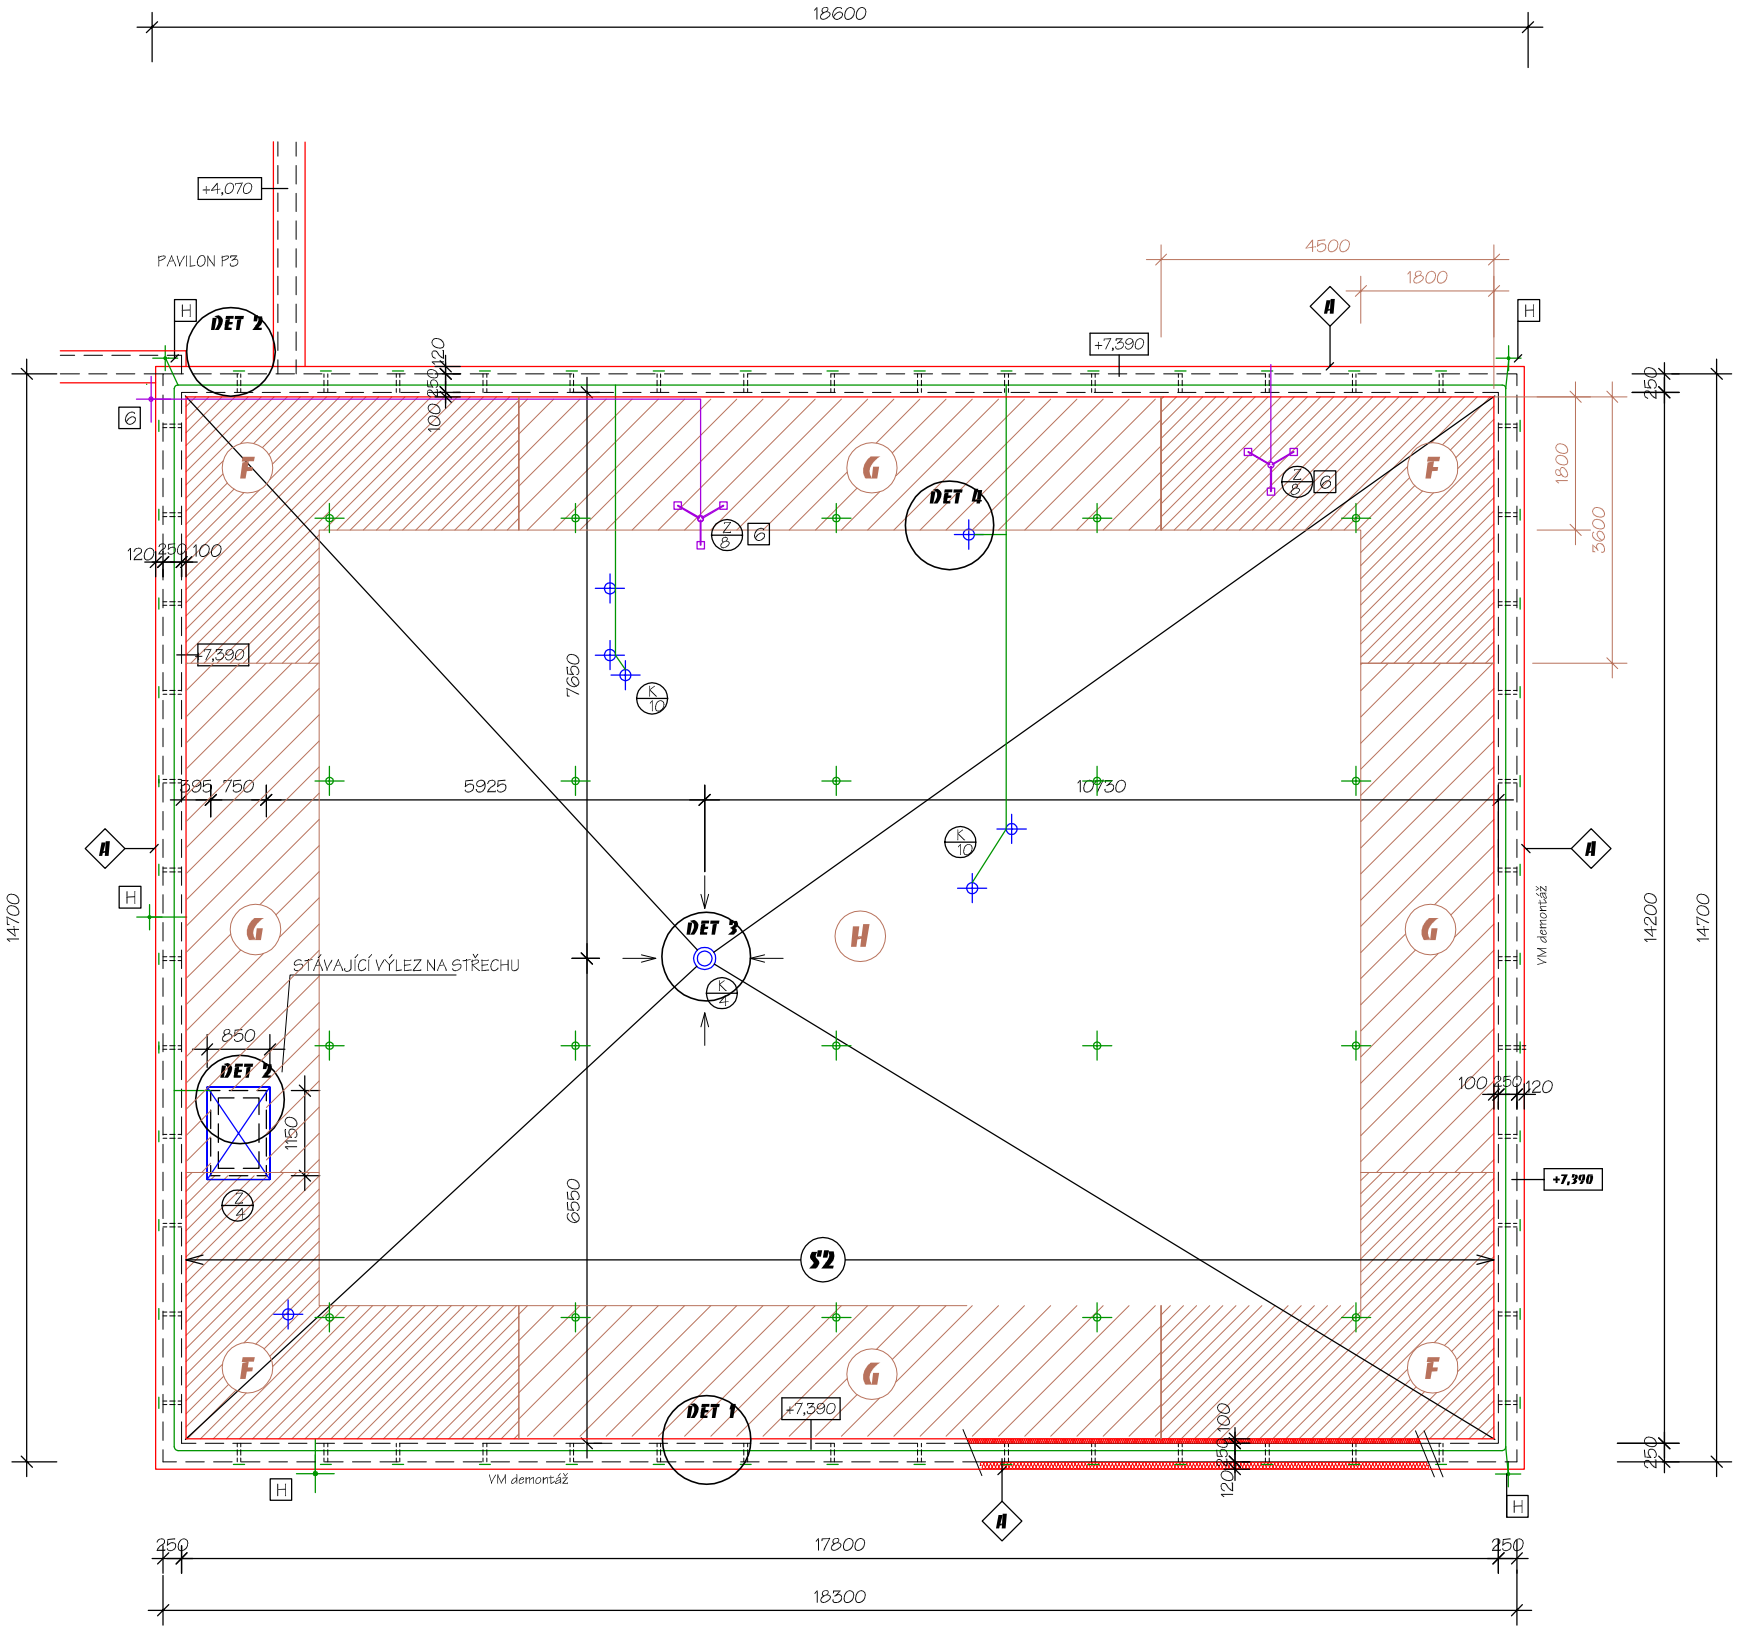

BOURACÍ PRÁCE :

- DEMONTÁŽ KLEMPÍŘSKÝCH VÝROBKŮ (oplechování parapetů, atik, svody, a žlaby)
- DEMONTÁŽ HROMOSVODŮ
- DEMONTÁŽ ANTÉNY PRO ZPĚTNOU MONTÁŽ, NEFUNKČNÍ DEMONTÁŽ
- DEMONTÁŽ VĚTRACÍCH MŘÍŽEK A ZASLEPENÍ VĚTRACÍCH OTVORŮ V ATICE

LEGENDA :

STÁVAJÍCÍ ZDIVO - ATIKA Z PLYNOSILIKÁTŮ TL.250 MM
VČ. ZATEPLENÍ

A — ZATEPLENÍ OBJEKTU ETICS KVALITNÍ TŘÍDY "A" PODLE TP CZB 01-2015,
CERTIFIKOVANÝ FASÁDNÍ SYSTÉM S TENKOVRSTVOU UŠLECHTILOU
SILIKONOVOU PASTÓZNÍ PROBARVENOU OMÍTKOU
FASÁDNÍ TEPELNĚIZOLAČNÍ DESKY EPS F 70 TL. 120 MM, VNITŘNÍ STRANA ATIKY TL. 100 MM

- STÁVAJÍCÍ VYSPÁDOVÁNÍ STŘECHY

H — - HROMOSVODNÁ SOUSTAVA DLE ČSN EN 62 305, VIZ SAMOSTATNÁ ČÁST D.1.4.e)
VČ. REVIZE

Z — - ZÁMEČNICKÉ KONSTRUKCE
NOVÝ OC. STOJAN ANTÉNY + MONTÁŽ ANTEN. SYSTÉMU , KS 2

6 — - DEMONTÁŽ A ZPĚTNÁ MONTÁŽ VÝROBKŮ VČ. ÚPRAVY KOTVENÍ
PŘES ZATEPLENÍ - SOŽÁR PRO ANTÉNU (ZRUŠENÍ NEFUNKČNÍHO ANTÉNNÍHO ZAŘÍZENÍ)

LEGENDA :

S2 PLOCHA 247 m2

HYDROIZOLAČNÍ FOLIE - MĚKČENÉ PVC TL. 1,6 mm
NETKANÁ TEXTILIE 300 gr/m2
TEPELNÁ IZOLACE - STŘEŠNÍ DESKY EPS 150 S V PRŮMĚR. TL. 240 mm

STÁVAJÍCÍ SKLADBA:
ASF. PÁSY cca 5x TL. 25-30mm
DESKY POLSID 50 mm
HERAKLIT DESKY 30 mm
SPÁDOVÝ NÁSYP - STRUSKA 80 mm
ŽLB. PANEL TL. 250mm

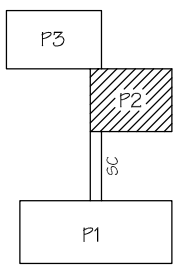

LEGENDA :
SYSTÉM PODTLAKOVÝ (VAKUOVÝ)

F — ROHOVÉ ČÁSTI 1,745 kN/m2

G — OKRAJOVÉ PÁSY 0,930 kN/m2

H — VNITŘNÍ ČÁST 0,678 kN/m2

VIZ ČÁST D.1.2.c) STATIKA

ZÁCHYTNÝ SYSTÉM
(VIZ SAMOSTATNÝ VÝKRES)
V MÍSTECH KOTVENÍ 500/500 MM
DEMONTÁŽ S1, S2, S3 NA STROPNÍ PANEL

STÁVAJÍCÍ SPÁD + 1,5% SPÁDOVÉ KLÍNY

DET 1,2,... VIZ STATIKA

Zodp. projektant: Ing. Miroslav Pytel	Vypracoval: ing. Vlasta Vargová	Kreslil: Šárka Hrbková	Wamp in	
Investor	SMO MOb Ostrava - Jih, Horní 3, Ostrava - Hrabůvka			
Akce	ZATEPLENÍ BUDOV MŠ PŘEDŠKOLNÍ OSTRAVA - VÝŠKOVICE		Stupeň	DPS
			Datum	06/2021
Místo stavby	Předškolní 624/1, Ostrava-Výškovice		Zak. číslo	XVII/2021
Část	D.1.1.B) STAVEBNÍ ŘEŠENÍ		Měřítko: 1:100	Číslo výkresu: 6
Obsah	STŘECHA	PAVILON P2		