

BOURNAČÍ PRÁCE :

- VYBOURÁNÍ OKRAJŮ SOKLU Z KERAMICKÝCH PÁSKŮ
- DEMONTÁŽ OKAPOVÉHO CHODNIKU Z BET. - DLAŽDIC 500/500 MM, vč. podkladních vrstev
- CELIK. DL. 46 M
- DEMONTÁŽ KLEMPŘSKÝCH VÝROBKŮ (oplechování parapetů, atik, svody, a žlabů)
- DEMONTÁŽ ZÁMEČNICKÝCH VÝROBKŮ (ocel. zbrazdli, ochranné mřížky oken pro zpětné použití)
- DEMONTÁŽ HROMOSVODŮ
- DEMONTÁŽ VĚTRACÍCH MŘÍŽEK V ATICE
- DEMONTÁŽ POŠT. SCHRÁNKY, VZT VÝUSTEK, OCEL. ŽALUZIE - pro zpětné použití
- VYBOURÁNÍ KER. DLAŽBY NA SCHODECH ZASOBovací RAMPY VČ. MALÝ. LŮŽE - PLOCHA 2,1 M2
- ODBRÁNĚNÍ OKRAJŮ RAMPY A OKRAJŮ NA SEVEROZÁP. ŠTĚTĚ STĚNĚ (V=2800MM)
- DEMONTÁŽ SVÍTIDEL NA ŠTĚTĚ STĚNĚ V ZÁS. RAMPY - 3 KS

LEGENDA :



- H** - HRMOSYODNÁ SOUSTAVA DLE ČSN EN 62 305, VIZ SAMOSTATNÁ ČÁST D.1.4.e)

O - OKAPOVÝ CHODNÍK Z BETONOVÝCH DLAŽDIC 500/500/50 dl. 46 m DO STRUSKOVÉHO LŮŽE SE STŘEDEM OD BUDOVY

K - KLEMPŘSKÉ KONSTRUKCE DLE ČSN 73 36 10 Z POPLASTOVANÉHO PLECHU TL. 0,6 RAL

X - ZPĚTNÁ MONTÁŽ CEDULEK (označení objektu, čísla popelnář, označení ulice)

X - POŠTOVNÍ SCHRÁNKA - ZPĚTNÁ MONTÁŽ

Z - ZÁMEČNICKÉ KONSTRUKCE
OCHRANNÉ MRŠŤE OKEN - ZPĚTNÁ MONTÁŽ REPAROVANÝCH PŮVODNÍCH REPAŠE OC. ZÁBRADÍ PAVILONU

1 - OPRAVA, SANACE KONSTRUKCEBETONOVÉ PODESTY PŘED VSTUPY, POLOŽENÍ VYMIYVANÉ DLAŽBY VEL. 400x400x50 mm standard KÁTLA



1a - OPRAVA, SANACE VYKONÁVACÍCH STUPŇŮ, PROVEDENÍ STĚRKY S KŘEMÍČITÝM PÍSKEM

2 - BETON, DLAŽBA STÁVAJÍCÍ PL. 15,2 M2, V HRANĚ RAMPY OC. NOSNÍK, DL. 13,8 M ODSTRANĚNÍ NÁTĚRU A PROVEDENÍ NOVÉHO SYST. NÁTĚRU


3 - STUPNĚ KĚR, DLAŽBA, BĚLO A PODPĚD RAMPY - PROVEDENÍ ODOBŮRNÝCH VYGRAVŮK A SANACE, VYKONÁNÍ REPROFILAČNÍ SMĚSÍ NA BETON. POKRYCHY PROVEDENÍ STĚRKY S KŘEMÍČITÝM PÍSKEM - VIZ TECH. ZPRÁVA

4 - PŘÍJAZDNÁ VENKOVNÍ SYŤIDLA NAD VSTUPY IP44, VEL. 300/300 MM - 3 KS VYMĚNA VČ. NUTNÉ ÚPRAVY PŘES ZATEPLENÍ

7 - OPLOČENÍ - JEDNO POLE DEMONTOVAT, PO ZATEPLENÍ ZPĚTNĚ NAMONTOVAT VČ. ÚPRAVY DELKY A NÁTĚRU

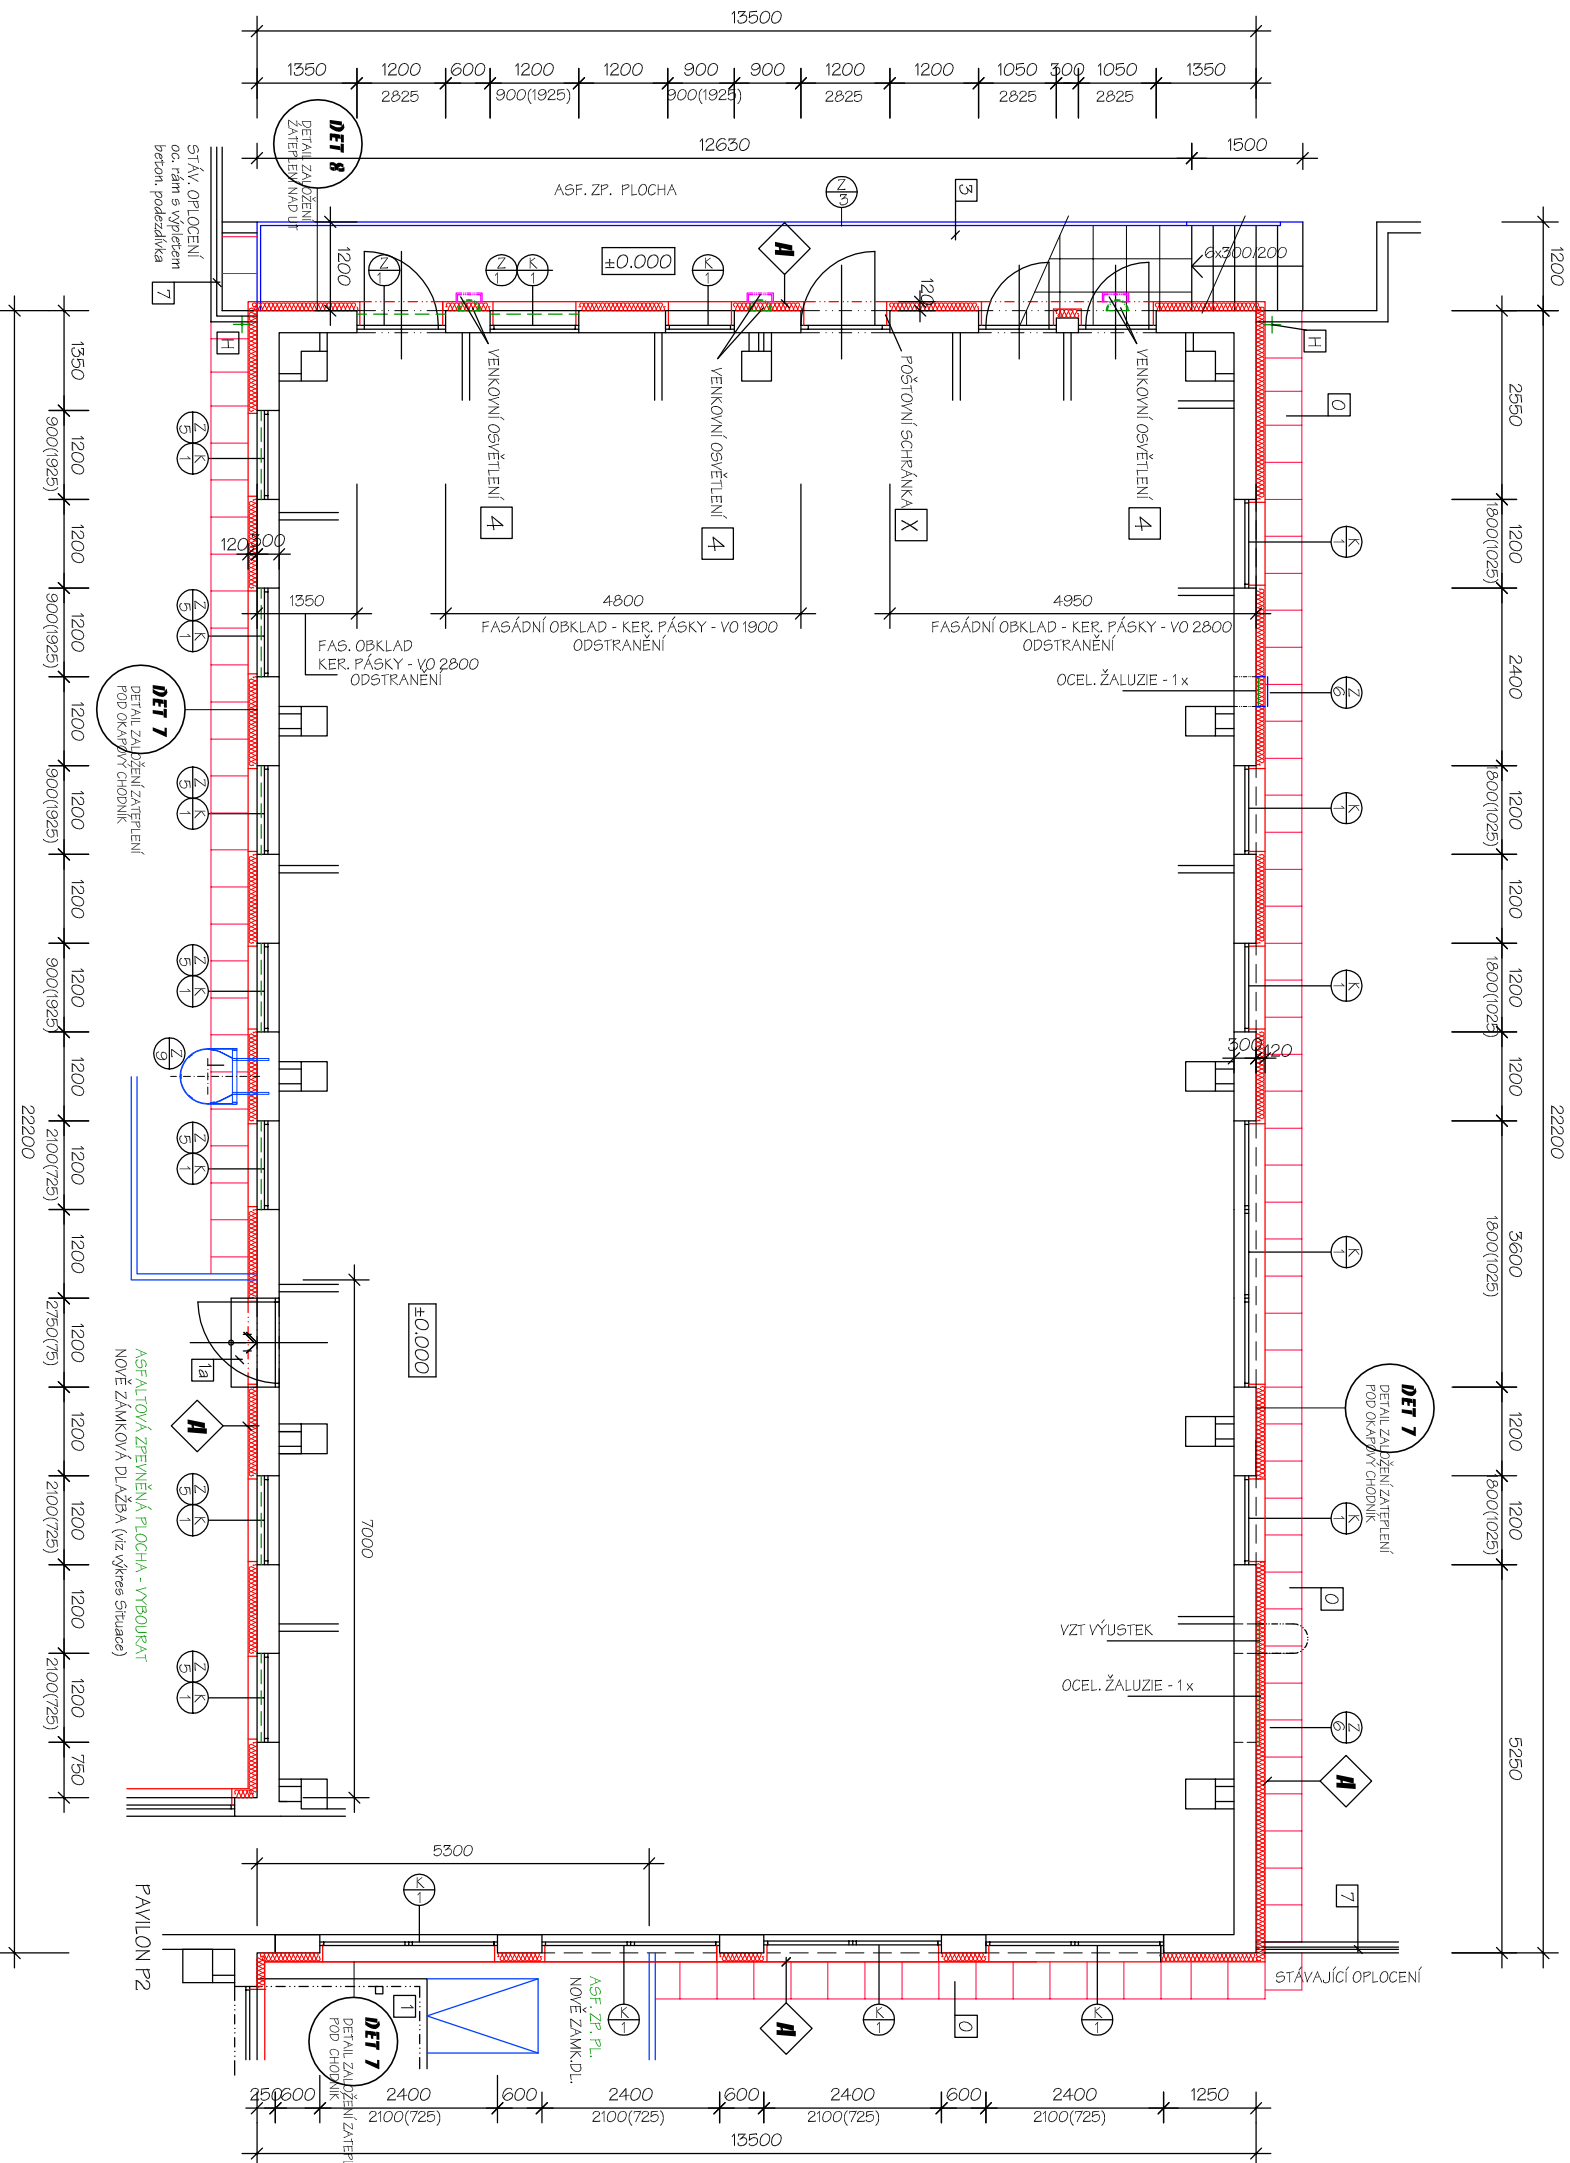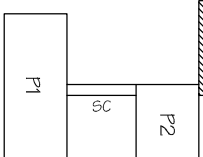

Zodp. projektanti:		Vyráběcí:		Kreslí:
Ing. Miroslav Rytel		ing. Vlasta Vargová		Šárka Hrbková
Investor	SMO MOB Ostrava - Jih, Horní 3, Ostrava - Hrabůvka			
Akce	ZATEPLENÍ RUDOU MŠ PŘEDŠKOLNÍ OSTRAVA - VÝŠKOVICE			
Místo stavby	Předškolní 624/1, Ostrava-Vyškovice			
Část	D.1.1.B) STAVEBNÍ ŘEŠENÍ			
Obsah	PŮDORYS 1.NP	PAVILON P3		

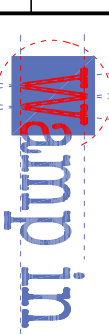

Stupeň	DPS
Datum	06/2021
Zak. číslo	XVII/2021
Měřítko:	Číslo výkresu:
1:100	7