PŮDORYS 1.NP

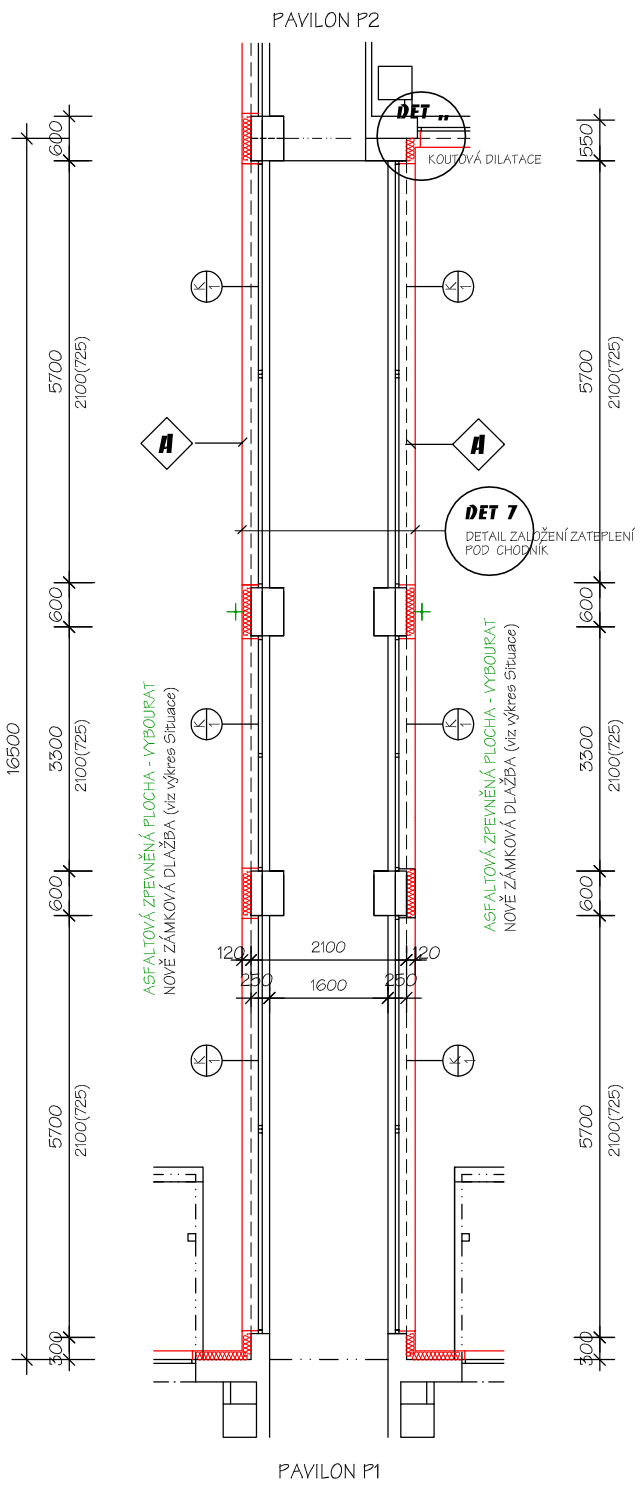

PŮDORYS 2.NP BOURÁNÍ, DEMONTÁŽ

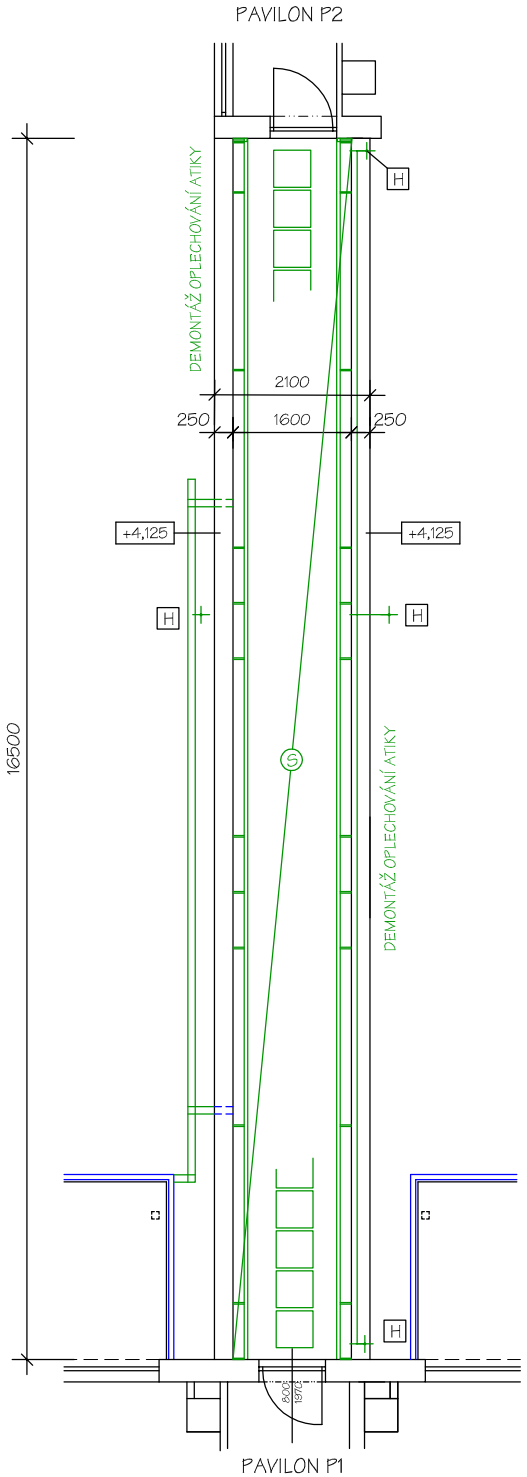

PŮDORYS 2.NP NOVÝ STAV

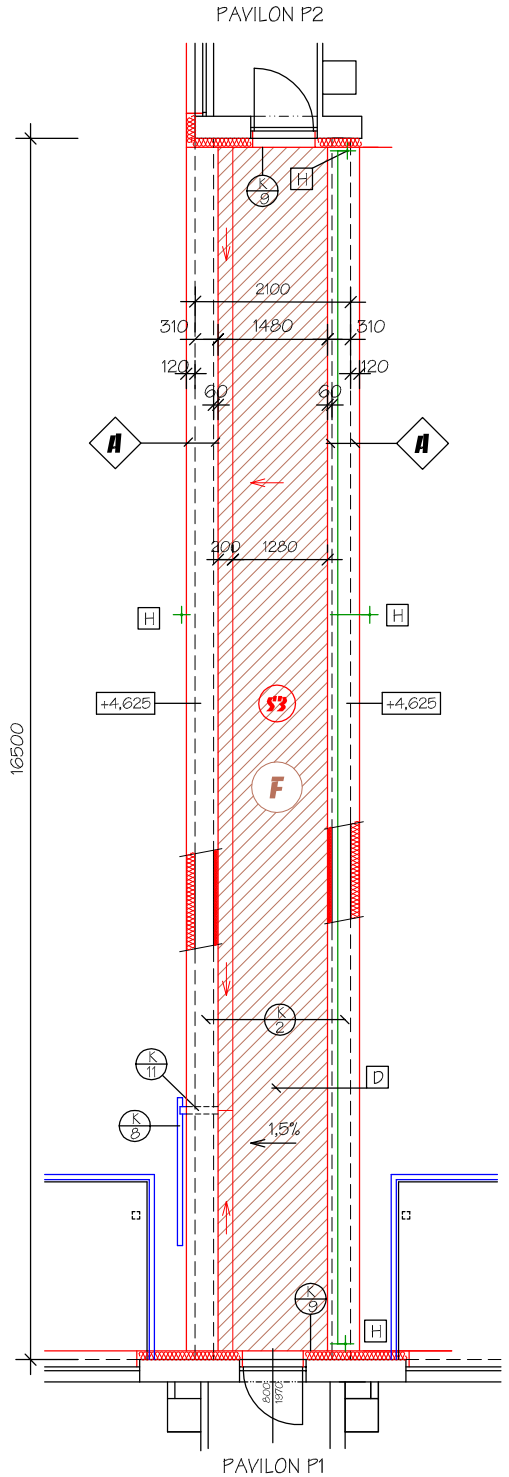

BOURACÍ PRÁCE :

- VYBOURÁNÍ OBKLADU SOKLU Z KERAMICKÝCH PÁSKŮ
- DEMONTÁŽ HROMOSVODU
- DEMONTÁŽ KLEMPÍŘSKÝCH VÝROBKŮ (oplechování parapetů, atik, svody, a žlaby)
- DEMONTÁŽ ZÁMEČNICKÝCH VÝROBKŮ (ocel. zábradlí s drátosklem vč. kotvení)
- DEMONTÁŽ ZÁTĚŽOVÝCH BET. DLAŽDIC 500/500 MM NA STŘEŠE SPOJOVACÍ CHODBY, cca 32 KS
- (S) DEMONTÁŽ SKLADBY STŘECHY V CELÉ TLOUŠŤCE (až na stropní panel)
  - ASF. PÁSY cca 3x TL. 20 MM
  - TERACOVÁ DLAŽBA TL. 24 MM
  - BET. LOŽE TL. 100 MM
  - LEPENKA
  - DESKY EPS TL. 100 MM
  - SPÁDOVÝ NÁSYP - STRUSKA TL. 100 MM
  - ŽLB PANEL TL. 200 MM - PONECHÁN

LEGENDA :

STÁVAJÍCÍ ZDIVO - OBV. PLÁŠŤ Z PLYNOSILIKÁTŮ TL.300 MM
VČ. ZATEPLENÍ

NADEZDÍVKA ATIKOVÉHO ZDIVA - TVÁRNICE YTONG, Š. 250 MM, VÝŠKA 500 MM
KOTEVNÍ TRNY VÝZTUŽ U10-150MM V OSOVÉ VZDÁLENOSTI 500 MM,
KOTVENO DO VRTU TMEL HILTI HIT HY 150

A — ZATEPLENÍ OBJEKTU ETICS KVALITNÍ TŘÍDY "A" PODLE TP CZB 01-2015,
CERTIFIKOVANÝ FASÁDNÍ SYSTÉM S TENKOVRSTVOU UŠLECHTILOU
SILIKONOVOU PASTÓZNÍ PROBARVENOU OMÍTKOU
FASÁDNÍ TEPELNĚIZOLAČNÍ DESKY EPS F 70 TL. 120 MM,
VNITŘNÍ STRANA ATIKY V TL. 60 MM, U PODLAHY 40 MM - VIZ ŘEZ

A+ — SOKLOVÁ ČÁST IZOLACE V TL. 140 MM Z XPS, ETICS SE STŘEDNĚZRNNOU OMÍTKOU
VÝŠKA SOKLU DLE STÁVAJÍCÍCH

H — HROMOSVODNÁ SOUSTAVA DLE ČSN EN 62 305, VIZ SAMOSTATNÁ ČÁST D.1.4.e)

D — ZÁTĚŽOVÉ BET. DLAŽDICE 500/500/60 MM KLADENÉ
NA PÁS FOLIE TL. 1,6 MM (POCHŮZÍ PLOCHA - celoplošně), 104 KS

SKLADBA:

S3 PLOCHA 26,4 m2

BET. DLAŽBA 500x500x50 mm na separační vrstvě
FOLIE mPVC TL. 1,6 mm
SEPARAČNÍ TEXTILIE TL. 2,5 mm
TEPELNÁ IZOLACE - EPS 150S TL. 260 až 280 mm, V MÍSTĚ ŽLABU TL. 220 MM
PAROTĚSNÍCÍ A VZDUCHOTĚSNÍCÍ VRSTVA
- PÁS Z SBS MODIFIKOVANÉHO ASFALTU
STÁVAJÍCÍ KONSTRUKCE - STROPNÍ PANEL:
- PENETRAČNÍ EMULZE
- PŘÍPRAVA PODKLADU, OČIŠTĚNÍ A VYROVNÁNÍ OBNAŽENÉHO PANELU
RYCHLETUHNOUCÍ BETON cca 30-50 mm

LEGENDA :

SYSTÉM PODTLAKOVÝ (VAKUOVÝ)

F — CELÝ PŮDORYS
0,81 kN/m2
VIZ ČÁST D.1.2.c) STATIKA

← STÁVAJÍCÍ SPÁD + 1,5% SPÁDOVÉ KLÍNY

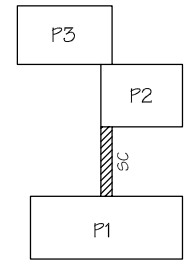

Zodp. projektant: Ing. Miroslav Pytel	Vypracoval: ing. Vlasta Vargová	Kreslil: Šárka Hrbková	Wamp in s.r.o.
Investor	SMO MOb Ostrava - Jih, Horní 3, Ostrava - Hrabůvka		
Akce	ZATEPLENÍ BUDOV MŠ PŘEDŠKOLNÍ OSTRAVA - VÝŠKOVICE	Stupeň	DPS
		Datum	06/2021
Místo stavby	Předškolní 624/1, Ostrava-Výškovice	Zak. číslo	XVII/2021
Část	D.1.1.B) STAVEBNÍ ŘEŠENÍ	Měřítko: 1:100	Číslo výkresu: 9
Obsah	PŮDORYS 1.NP, STŘECHA SPOJOVACÍ CHODBA		