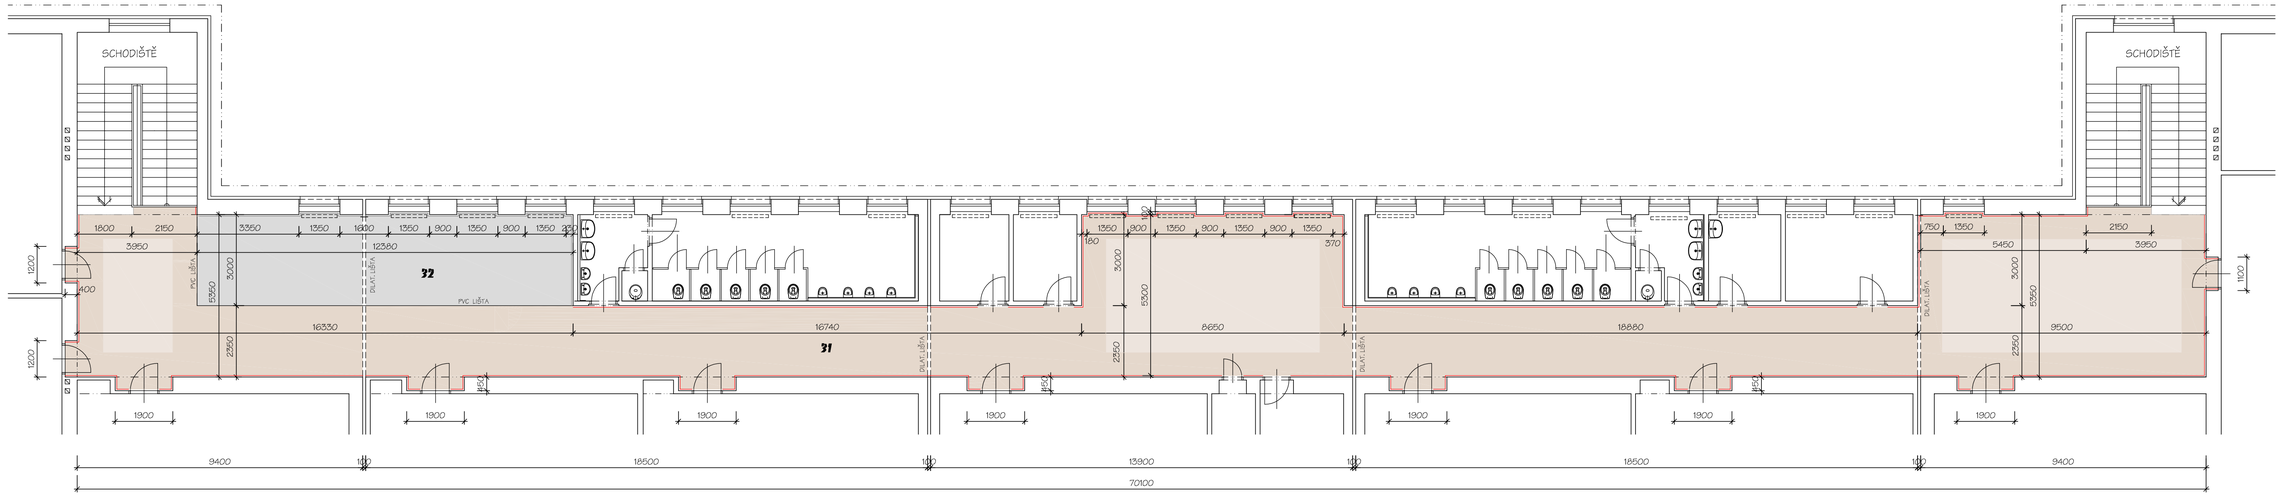
SCHODIŠTĚ
SCHODIŠTĚ
32
31
PVC. LIŠTA
DILAT. LIŠTA
PVC. LIŠTA
DILAT. LIŠTA
DILAT. LIŠTA
DILAT