
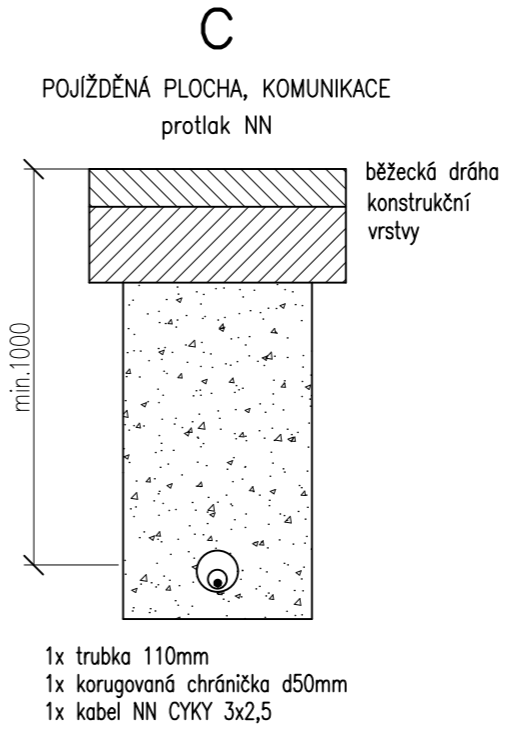
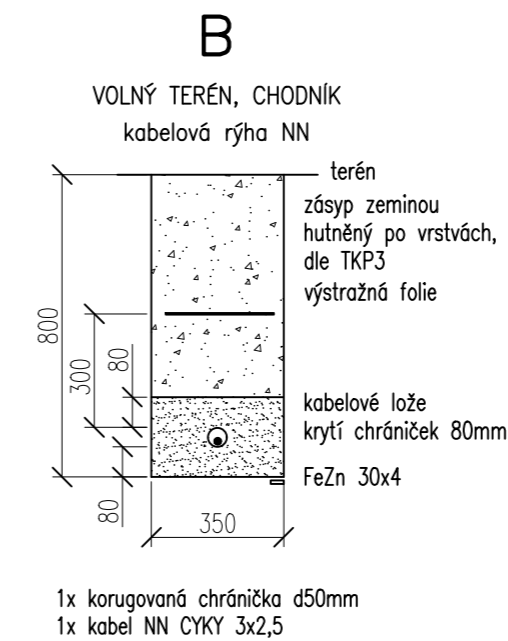


VZOROVÉ ŘEZY
KABELOVOU TRASOU M1:20

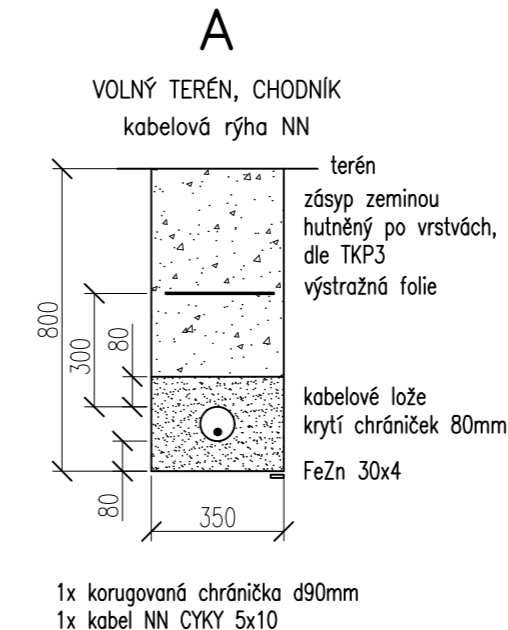

LEGENDA NAVRHOVANÝCH SÍTÍ V TÉTO ČÁSTI PD

- ZEMNÍ KABELOVÁ TRASA NN
- PROTLAK
- ROZVODNÁ SKŘÍŇ/SKŘÍŇ DMYCHADLA


LEGENDA INŽ. SÍTÍ

- KANALIZACE
- UPC
- PODA
- STÁVAJÍCÍ STAV
- KATASTR
- NOVÝ STAV
- ZELENÁ PLOCHA
- VÝSADBA KEŘŮ
- ZÁMKOVÁ DLAŽBA TL. 60 mm
- LEMOVÁNÍ ZÁMK. DLAŽBY BETONOVÝM OBRUBNÍKEM
- ZPEVNĚNÁ PLOCHA VODĚPROUSTNÁ
- ODDĚLENÍ ZELENĚ OD PLOCHY Z KAČÍRKU – NEVIDITELNÝ OBRUBNÍK
- VZDUCHOVÁ TRAMPOLÍNA typu C
- ZAHRADNÍ DOMEK NA NÁŘADÍ
- OCHRANA 2 STROMŮ DŘEV. BEDNĚNÍM PO CELOU DOBU VÝSTAVBY

POZNÁMKA
VÝŠKOVÝ SYSTÉM: Balt p.v.
SOUŘADNICOVÝ SYSTÉM: S-JTSK
KATASTRÁLNÍ ÚZEMÍ: Zábřeh nad Odrou [714305]
STÁVAJÍCÍ SÍTĚ JSOU ZAKRESLENY DLE POSKYTNUTÝCH PODKLADŮ, PŘED ZAPOČETÍM PRACÍ JE NUTNÉ JE VYTÝČIT, PŘI ZHOTOVÁNÍ MUSÍ BÝT RESPEKTOVÁNY VŠECHNY PODMÍNKY DOTČENÝCH SPRÁVCŮ, VLASTNÍKŮ A ORGÁNŮ
OCHRANNÉ PÁSMO NENI NAVRHOVÁNO. NAVRHOVANÉ ROZVODY NN KTERÉ NEJSOU VE VLASTNICTVÍ DISTRIBUTORA, NEJSOU SOUČÁSTÍ ELEKTRIZAČNÍ SOUSTAVY A NEVZTAHUJE SE NA NĚ OCHRANNÉ PÁSMO DLE ZÁKONA 458/2000 Sb. OCHRANNÉ PÁSMO NELZE DOVODIT ANI Z JINÝCH ZVLÁŠTNÍCH PŘEDPISŮ

CHRÁNIČKY ZATĚSNĚNY PROTI VNIKÁNÍ NEČISTOT. ZEMNÍCÍ PÁSEK FeZn 30x4 ULOŽENÝ V ROSTLÉ ZEMINĚ.

NAPĚŤOVÁ SOUSTAVA: 3+PE+N, AC, 50Hz, 0,4/0,23kV/TN-S
OCHRANA DLE ČSN 33 2000-4-41 ed.2: AUTOMATICKÝM ODPOJENÍM OD ZDROJE

Zodp. projektant: Ing. Pavel Havlena		Vypracoval: Ing. Pavel Havlena		Kreslil: Ing. Pavel Havlena			
Investor	SMO MOb Ostrava – Jih, Horní 791/3, Ostrava – Hrabůvka						
Akce	technická pomoc pro umístění minigolfového hřiště a trampolíny					Stupeň	DPS
						Datum	říjen/2022
Místo stavby	ZŠ Horymírova 2978/100, parc.č. 42/15, k.ú. Zábřeh					Zak. číslo	22.28.05
Část	přípojka NN trampolíny					Měřítko: 1: 250	Číslo výkresu: 02
Obsah	situační výkres						