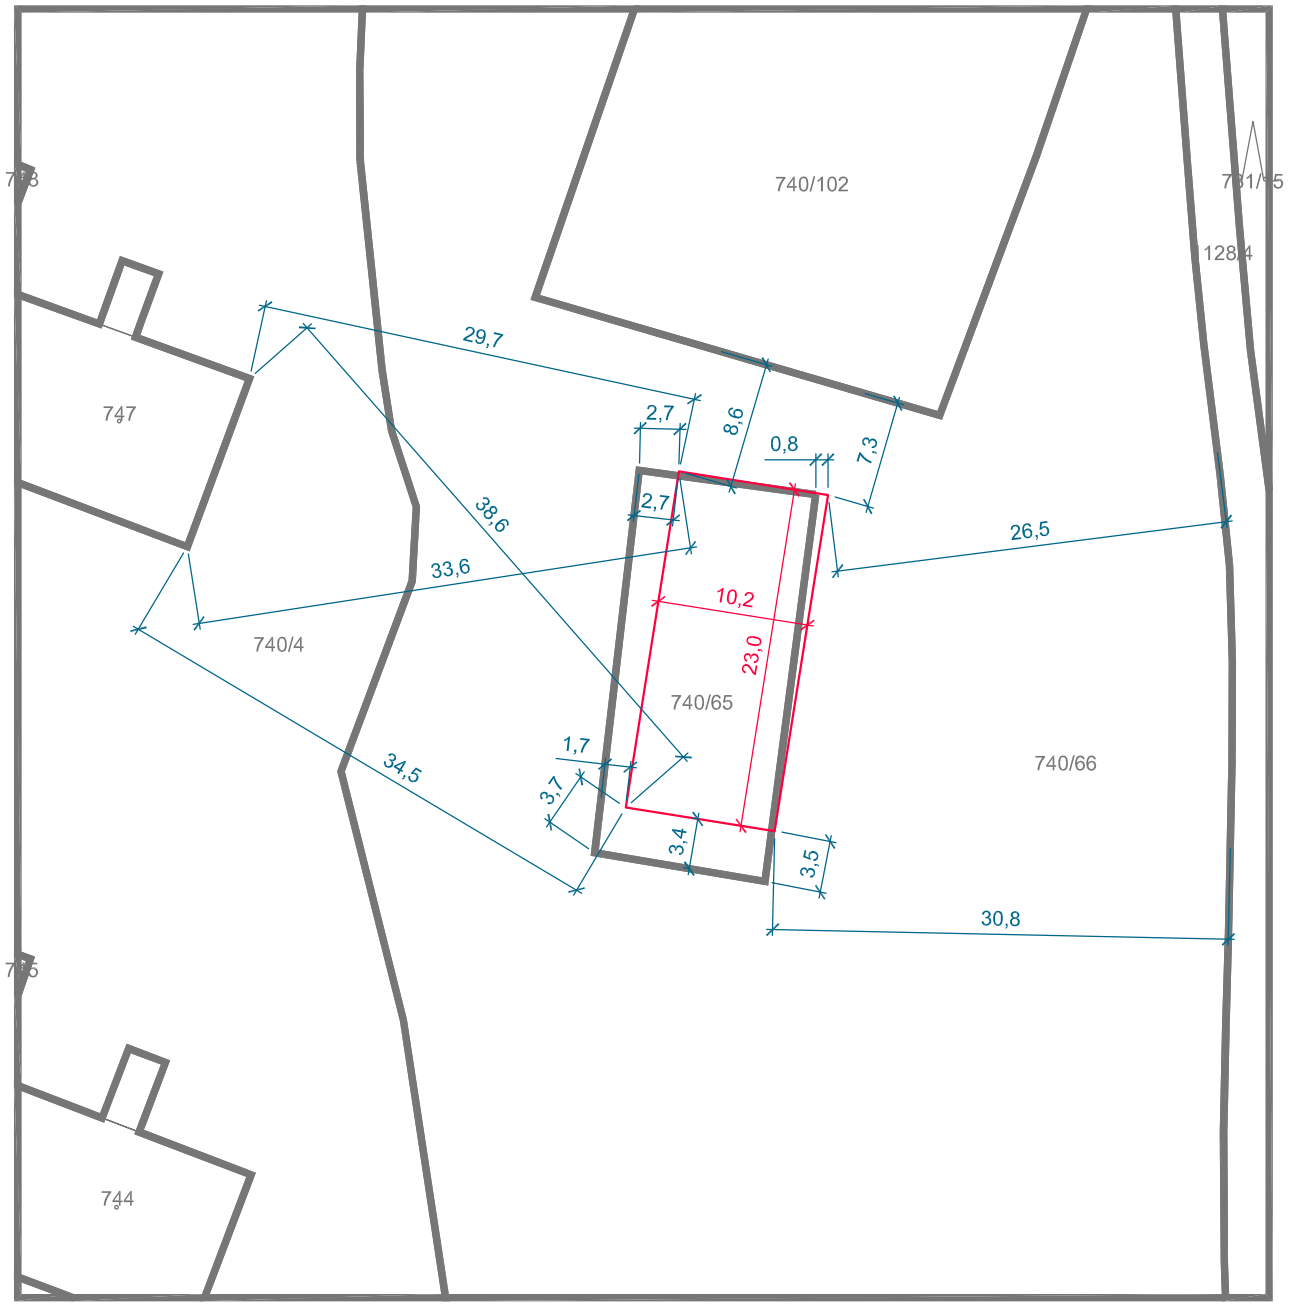

LEGENDA

KATASTR

NOVÝ STAV

HRACÍ PLOCHA SE ŠTĚRKOVÝM POVRCHEM
DO BETONOVÝCH OBRUBNÍKŮ
PLOCHA 234,6 M2

Zodp. projektant: Ing. Miroslav Pytel	Vypracoval: ing. Vlasta Vargová	Kreslil: Šárka Hrbková	Wamp in PROJEKTOVÁNÍ REALIZACE STAVEB s.r.o.
Stavebník	SMO - MOb Ostrava - Jih, Horní 3, Ostrava - Hrabůvka		
Akce	**DĚTSKÉ HŘIŠTĚ PŘÍRODNÍHO TYPU**	Stupeň	DPS
		Datum	leden 2024
Místo stavby	parc. č. st. 740/65, k.ú. Výškovice u Ostravy	Zak. číslo	01b/2024
Část	**SITUAČNÍ VÝKRESY**	Měřítko: 1:500	Číslo výkresu: **C.1**
Obsah	**KATASTRÁLNÍ SITUACE**		