SO 02 - PAVILON A - PŮDORYS STŘECHY

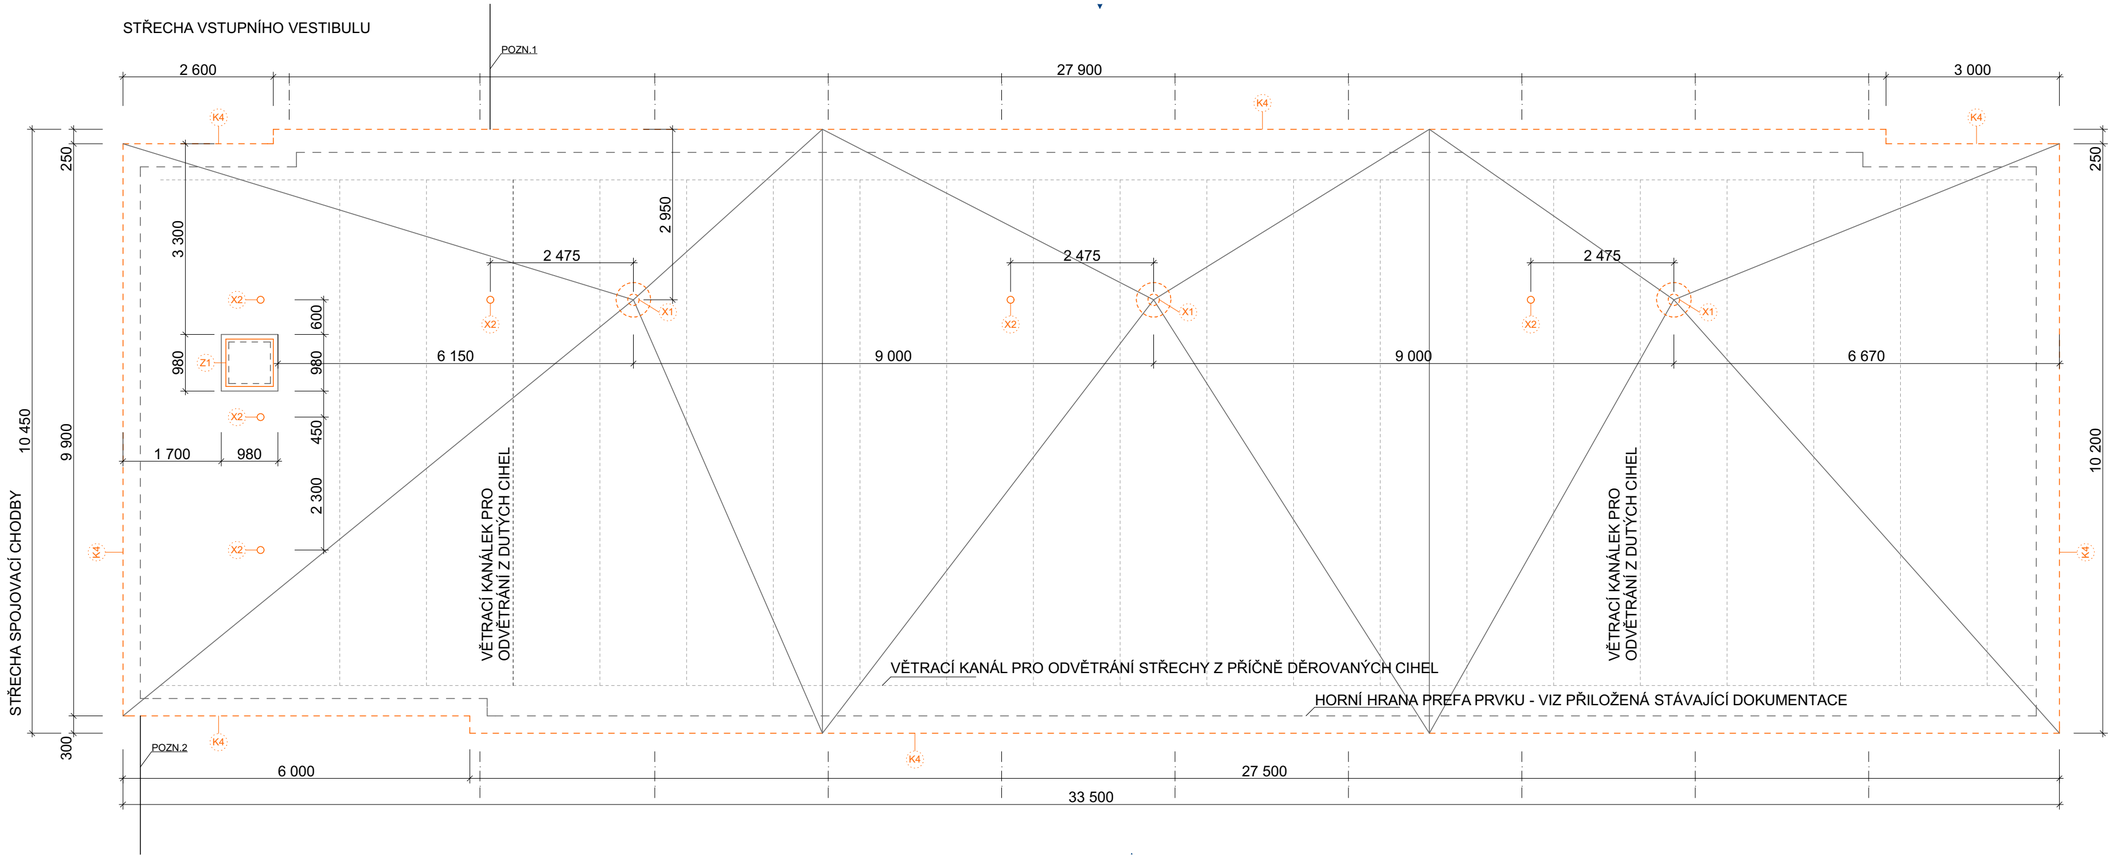

LEGENDA

- BOURANÉ KONSTRUKCE / PRVKY
- BOURANÉ PRVKY
- XY — BLIŽŠÍ SPECIFIKACE BOURANÝCH PRVKŮ / KCÍ
- OSA SLOUPŮ (PRO LEPŠÍ ORIENTACI)
- K4 — ZÁVĚTRNÁ LIŠTA
- Z1 — POKLOP STŘEŠNÍHO VÝLEZU
- X1 — ČÁSTEČNÁ DEMONTÁŽ STŘEŠNÍ VPUSTI
- X2 — ČÁSTEČNÁ DEMONTÁŽ ODVĚTRÁVACÍHO KOMÍNKU

POZN. - ODKAZY:

POZN. 1	HRANA STŘECHY VSTUPNÍHO VESTIBULU
POZN. 2	HRANA STŘECHY SPOJOVACÍ CHODBY

INFORMACE - STŘECHA:

SCHÉMA ODVĚTRÁNÍ STŘEŠNÍHO SOUVRSTVÍ PŘEVZATO Z PŮVODNÍ DOCHOVANÉ DOKUMENTACE

KOMPLETNÍ DEMONTÁŽ STÁVAJÍCÍHO HROMOSVODU - VE VÝKRESE NEZOBRAZENO

INFORMACE:

SAMOSTATNĚ JSOU ŘEŠENY DÍLČÍ PROJEKTY PROFESÍ A SPECIALIZACÍ

V PŘÍPADĚ NEJASNOSTÍ MEZI STAVEBNÍ ČÁSTÍ PROJEKTU A PROJEKTU POŽÁRNĚ BEZPEČNOSTNÍHO ŘEŠENÍ JE PBŘ VŽDY PRIORITNÍ

PŘI REALIZACI JAKÉKOLIV DÍLČÍ ČÁSTI OBJEKTU JE NUTNÉ POUŽÍVAT KOMPLETNÍ DOKUMENTACI VČETNĚ VŠECH PŘÍLOH

STYK OKNA S OMÍTKOU BUDE ŘEŠEN POMOCÍ ZAČIŠŤOVACÍ LIŠTY (I+E)

PŘI REALIZACI JE NUTNÉ POSTUPOVAT V KOORDINACÍ S NAVAZUJÍCÍMI STAVEBNÍMI OBJEKTY (PŘÍPADNĚ NOVÝM PARKOVIŠTĚM, KTERÉ NAVAZUJE NA REKONSTRUKCI ULICE MJR. NOVÁKA)

DALŠÍ POTŘEBNÉ INFORMACE - VIZ ČÁST DOKUMENTACE D1 VČETNĚ VÝPISU PRVKŮ A DETAILŮ

POZNÁMKA OBECNÁ:

VZHLEDEM KE STAVEBNÍM NEROVNOSTEM, NEPRAVÝCH ÚHLŮ, ODKLON OD SVISLICE, NÁVAZNOSTÍ JEDNOTLIVÝCH PAVILONŮ ATP. MŮŽE DOCHÁZET K JEDNOTLIVÝM ODCHYLKÁM OPROTI ZAMĚŘENÉMU STAVU. TATO ODCHYLKA MŮŽE BÝT +- 100 mm, NA DÉLKU PAVILONU, OSTATNÍ +- 50 mm.

ŠÍŘKA OKEN JE KÓTOVANÁ DLE SKUTEČNOSTI NA STAVBĚ SE ZAOKROUHLENÍM, VÝŠKA OKEN JE VE SKLADEBNÉM ROZMĚRU.

VNITŘNÍ PROSTORY NEBYLY ZAMĚŘENY, MÍSTNOSTI DLE POSKYTNUTÉ A DOCHOVANÉ DOKUMENTACE, PŘÍPADNĚ DLE INFORMACÍ OD ZADAVATELE / NÁJEMCE

VYKONZOLOVANÉ PARAPETY, OBKLADY ATP. NEZOBRAZENY

STÁVAJÍCÍ OCELOVÉ VENKOVNÍ SCHODIŠTĚ DO 2 NP ZOBRAZENO SCHÉMATICKY

BUDE PROVEDENA KONTROLA VEŠKERÉ KABELÁŽE NA FASÁDĚ OBJEKTU VČ. KOORDINACE S OSTATNÍMI STAVEBNÍMI OBJEKTY, NEVYUŽITÁ KABELÁŽ BUDE ODSTRANĚNA

ZHOTOVITEL OVĚŘÍ SOUDRŽNOST A MÍRU PŘÍPADNÉ DEGRADACE POVRCHŮ

ZA PŘÍPADNÉ ZMĚNY OPROTI SCHVÁLENÉ PROJEKTOVÉ DOKUMENTACI, KTERÉ NEBUDOU POTVRZENY / SCHVÁLENY GENERÁLNÍM PROJEKTANTEM STAVBY, NENESE GENERÁLNÍ PROJEKTANT ŽÁDNOU ZODPOVĚDNOST

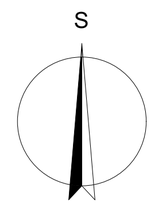

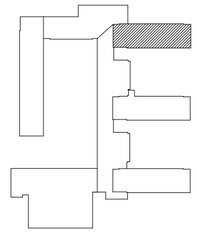

název a místo stavby:
Zateplení objektu Mjr. Nováka 1455/34, Ostrava - Hrabůvka
k.ú. Ostrava - Hrabůvka p.č. 1303

MARK VALA architecture

investor:
Městskýobvod Ostrava - Jih
Horní 791/3, 700 30 Ostrava - Hrabůvka
zastoupený Bc. Martinem Bednářem, starostou

část:
D.1.1 Architektonicko stavební řešení

zodpovědný projektant:
Ing. Richard Vala ČKAIT: 1006753

vypracoval:
Ing. Richard Vala, Petr Mareček

stupeň dokumentace:
DPS

výkres:
ŘEZ A - A - STÁVAJÍCÍ STAV / BOURACÍ
SO 02 - PAVILON A

měřítko:	datum:	formát:
1:50	únor 2019	A2

č. výkresu:
D.1.1-05