



POHLED JIŽNÍ

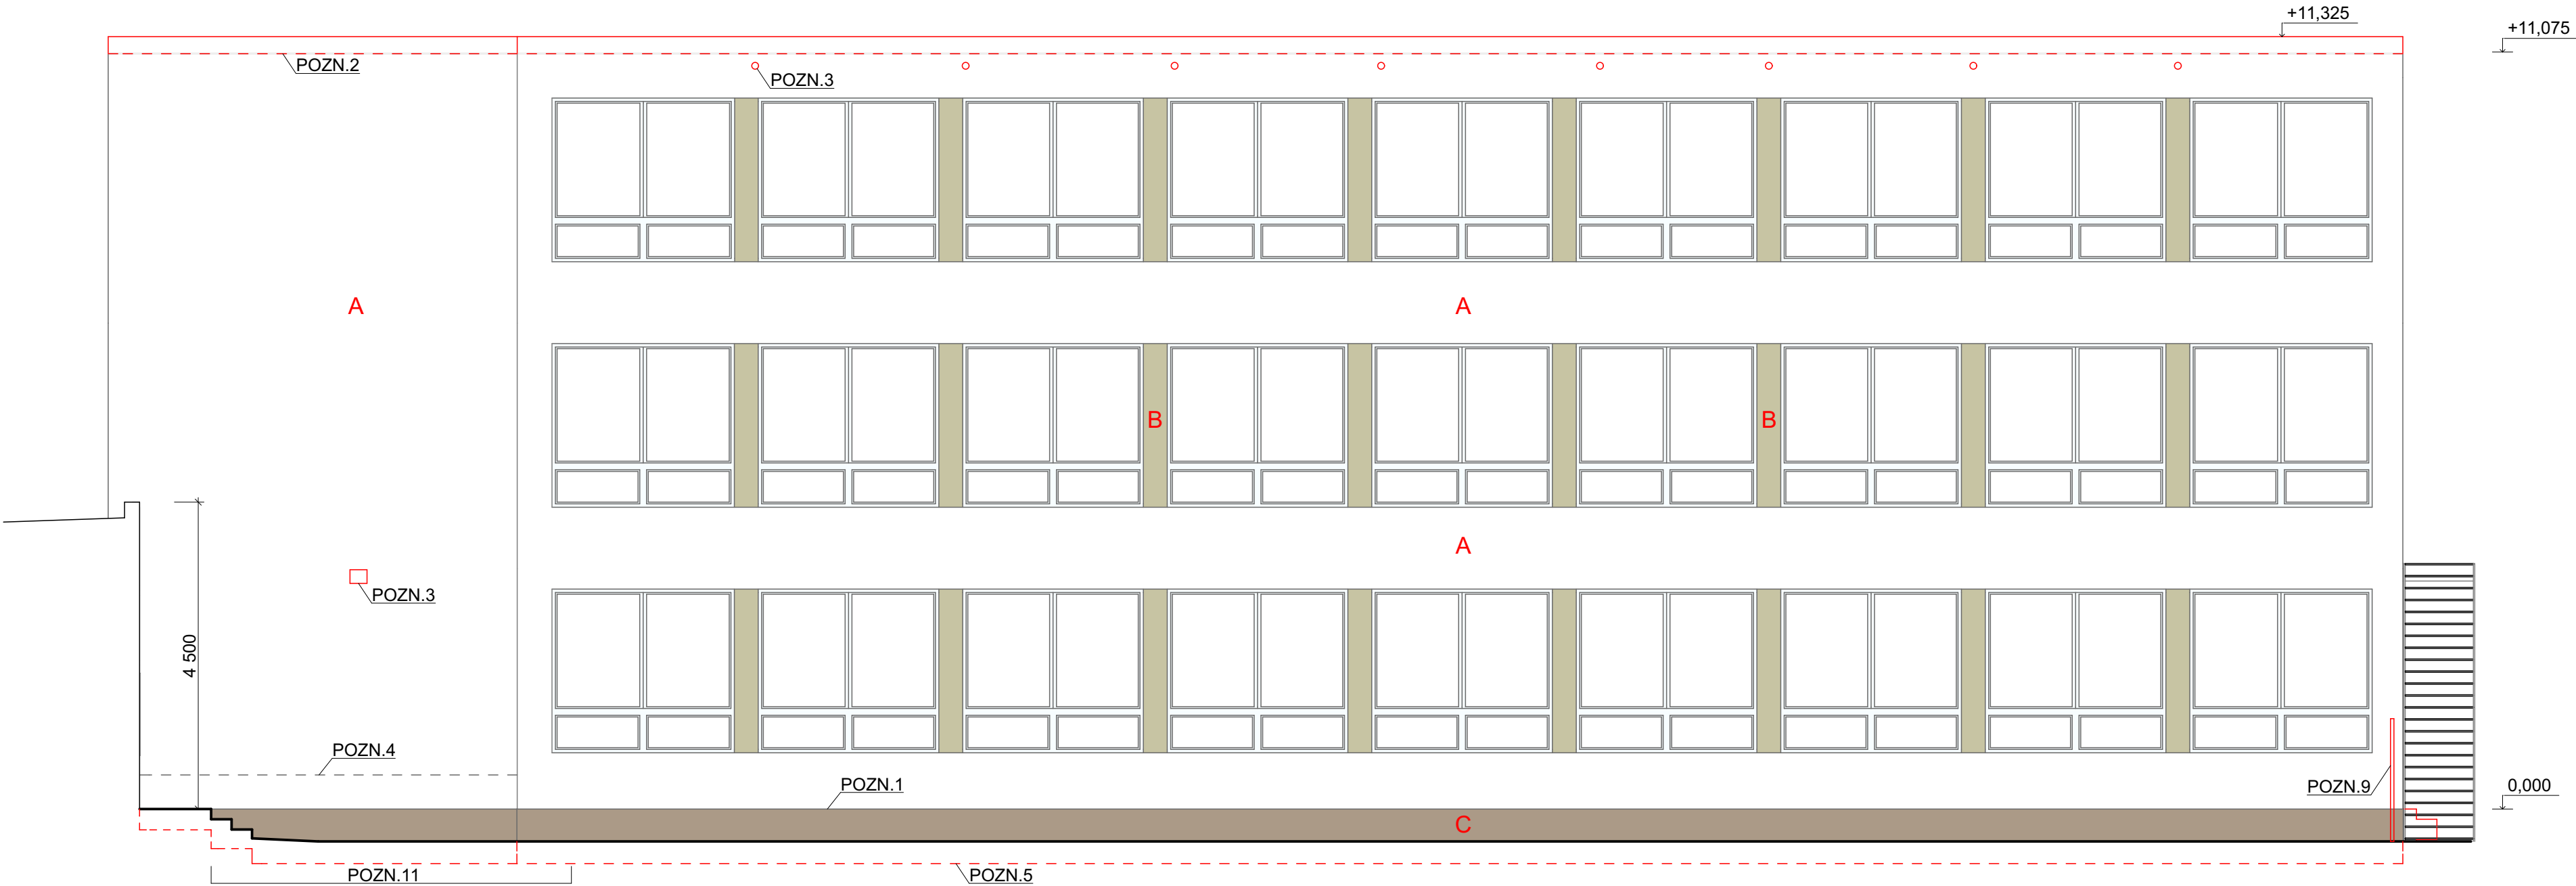

POHLED VÝCHODNÍ

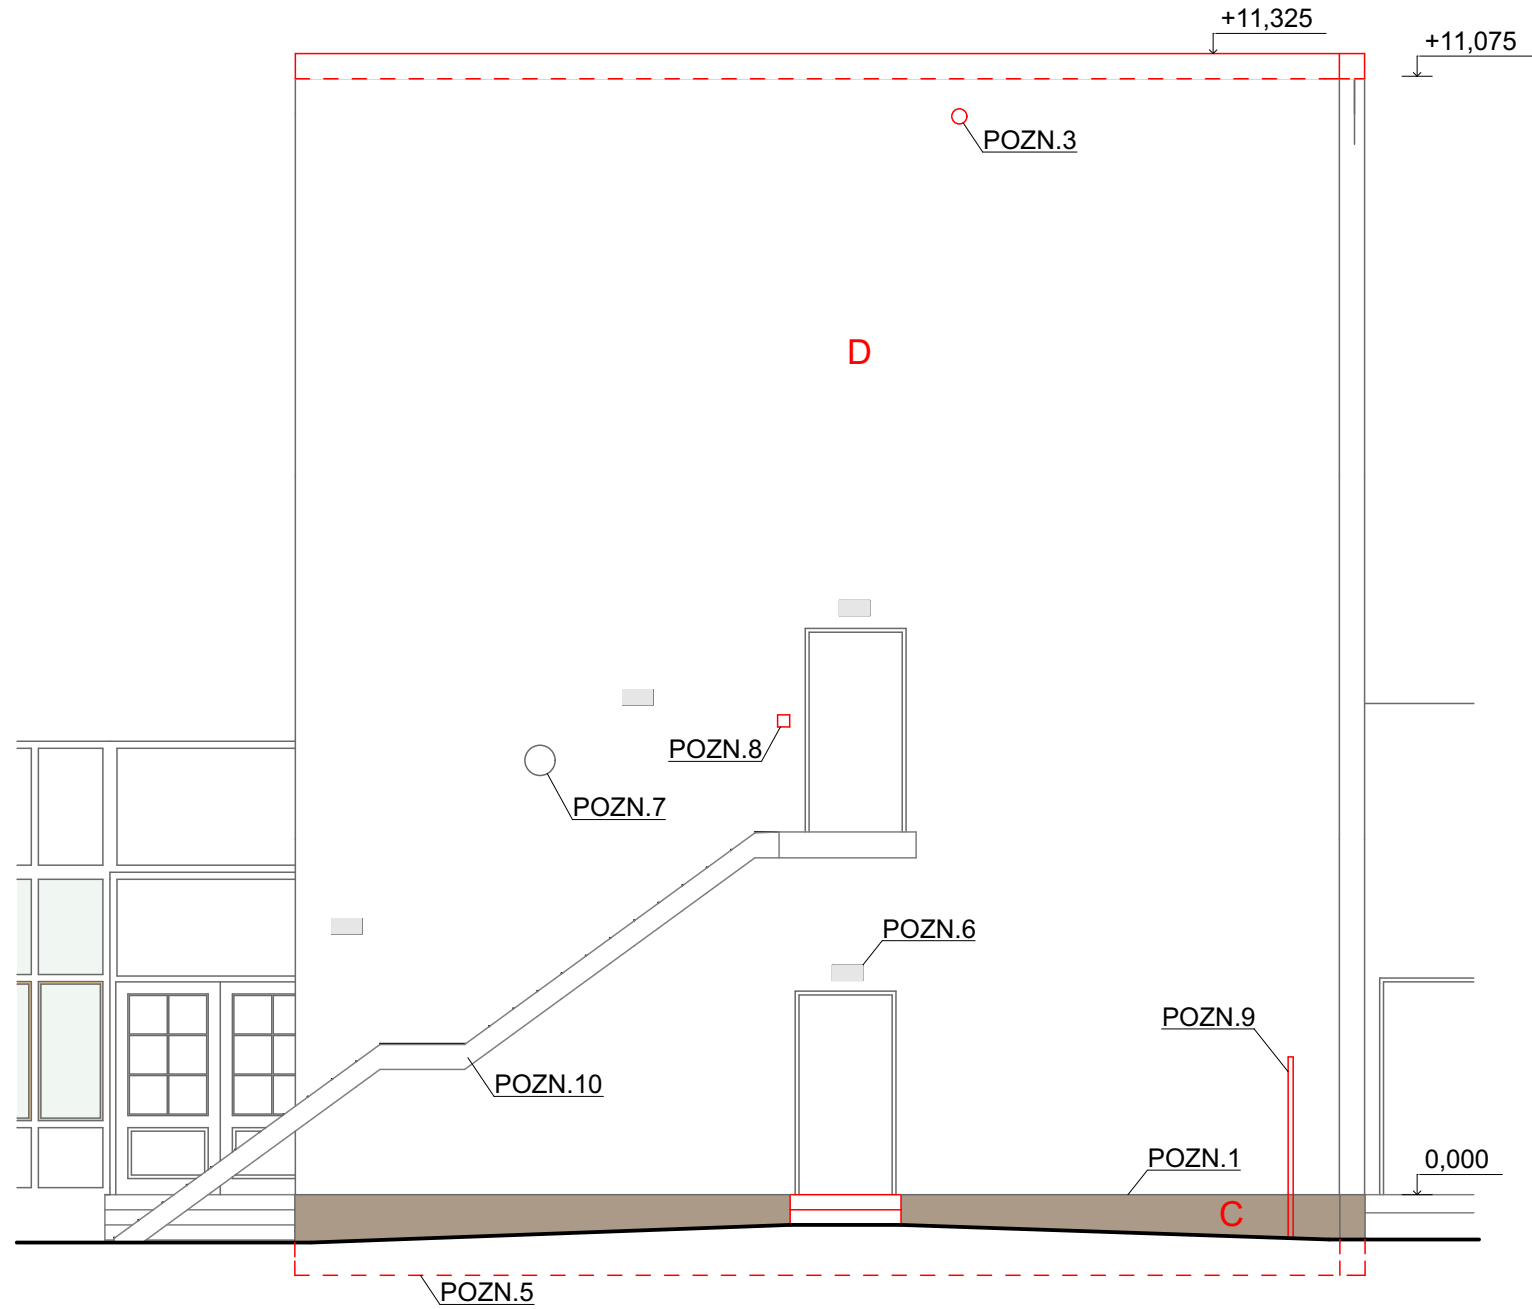

LEGENDA

- A CERTIFIKOVANÝ KONTAKTNÍ ZATEP. SYSTÉM ETICS, EPS 70 F  
TENKOVrstvá SILIKONOVÁ OMÍTKA, ZRNO 1,5 mm, Odstín: BÍLÁ
- B CERTIFIKOVANÝ KONTAKTNÍ ZATEP. SYSTÉM ETICS, EPS 70 F  
TENKOVrstvá SILIKONOVÁ OMÍTKA, ZRNO 1,5 mm, Odstín: SVĚTLE ŠEDÁ
- C CERTIFIKOVANÝ KONTAKTNÍ ZATEP. SYSTÉM SOKLU, XPS  
TENKOVrstvá SILIKONOVÁ OMÍTKA, ZRNO 1,5 mm, Odstín: SVĚTLE ŠEDÁ  
HYDROFOBNÍ NÁTĚR
- D PŘESTĚRKOVÁNÍ KONSTRUKCE VČ. OČIŠTĚNÍ (STÁVAJÍCÍ ZATEPLENÍ)  
TENKOVrstvá SILIKONOVÁ OMÍTKA, ZRNO 1,5 mm, Odstín: BÍLÁ
- E PŘESTĚRKOVÁNÍ KONSTRUKCE VČ. OČIŠTĚNÍ (STÁVAJÍCÍ ZATEPLENÍ)  
TENKOVrstvá SILIKONOVÁ OMÍTKA, ZRNO 1,5 mm, Odstín: SVĚTLE ŠEDÁ

POZN. - ODKAZY:

- POZN. 1 HORNÍ HRANA SOKLU (0,000), HYDROFOBNÍ NÁTĚR
- POZN. 2 HRANA PŮVODNÍ STŘECHY
- POZN. 3 ÚPRAVA OTVORU (PŮVODNÍ ODVĚTRÁNÍ STŘECHY) PRO HNÍZDĚNÍ  
PTACTVA. VIZ POSUDEK VÝSKYTU ZVLÁŠTĚ CHRÁNĚNÝCH DRUHŮ ŽIVOČICHŮ
- POZN. 4 HYDROFOBNÍ NÁTĚR U SCHODIŠTĚ SPOJOVACÍ CHODBY (+0,400)
- POZN. 5 SPODNÍ HRANA ZATEPLENÍ SOKLU (-0,800)
- POZN. 6 ZPĚTNÁ MONTÁŽ NOUZOvéHO OSVĚTLENÍ VČ. REVIZE
- POZN. 7 ZPĚTNÁ MONTÁŽ STÁVAJÍCÍHO OSVĚTLENÍ VČ. REVIZE A SEŘÍZENÍ
- POZN. 8 PŘESUN VYPÍNAČE NA FASÁDU VČ. REVIZE, DOPLNĚNÍ TI A ZAPRAVENÍ
- POZN. 9 ÚPRAVA OPLOCENÍ
- POZN. 10 STÁVAJÍCÍ OCELOVÉ SCHODIŠTĚ - V MAJETKU NÁJEMCE (NEJSOU  
VYŘEŠENY MAJETKOPRÁVNÍ VZTAHY), ČÁSTEČNÁ DEMONTÁŽ, UVEDENÍ DO PŮVODNÍHO  
STAVU
- POZN. 11 XPS tl. 70-160 mm PŘÍZPŮSOBIT - ZAROVNAT S S2

název a místo stavby:  
**Zateplení objektu**  
**Mjr. Nováka 1455/34,**  
**Ostrava - Hrabůvka**  
k.ú. Ostrava - Hrabůvka p.č. 1303



investor:  
Městskýobvod Ostrava - Jih  
Horní 791/3, 700 30 Ostrava - Hrabůvka  
zastoupený Bc. Martinem Bednářem, starostou

část:  
D.1.1 Architektonicko stavební řešení

zodpovědný projektant:  
Ing. Richard Vala ČKAIT: 1006753

vypracoval:  
Ing. Richard Vala, Petr Mareček

stupeň dokumentace:  
DPS

výkres:  
POHLEDY J a V - NOVÝ STAV  
SO 02 - PAVILON A

měřítko: datum: formát:  
1:75 únor 2019 A2

č. výkresu:  
**D.1.06**