


STRANA JIHOVÝCHODNÍ

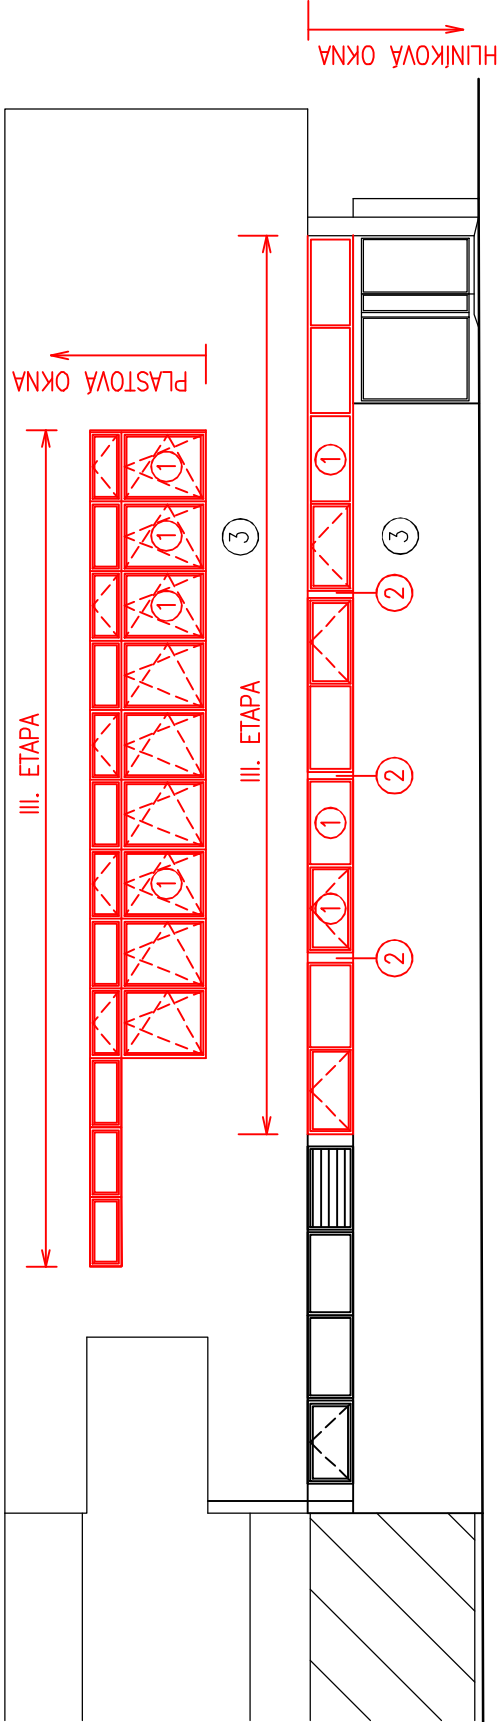

- ① NOVÉ VÝPLNĚ OTVORŮ
- ② MEZI NOVÝMI OKNY OSADIT ROZŠÍŘOVACÍ PROFIL
- ③ STÁVAJÍCÍ FASÁDA, ŠEDÝ ODSTÍN

VEDOUcí PROJEKTANT:	PROJEKTANT:	VYPRACOVAL:	PROJEKTY STATIKA s.r.o.	
Ing. Radek Michalák	Ing. Radek Michalák	Jana Michaláková	Pionýrů 839, 738 01 Frýdek Místek	
STAVEBNÍK: ÚMob Ostrava Jih, Horní 3, 700 30 Ostrava-Hrabůvka			tel: 595 171 572, 732 914 474	
MÍSTO: Ostrava-Hrabůvka, kraj Moravskoslezský			www.projektstatika.cz	
AKCE:	VÝMĚNA OKEN V OBJEKTU DŮM SLUŽEB		FORMÁT	A3
VÝKRES:	HORNÍ 1492/55, OSTRAVA-HRABŮVKA		DATUM	02/2024
	III.ETAPA-ČÁST DILATAČNÍHO CELKU H		STUPEŇ	RDS
			ZAKÁZKOVÉ číslo	1534
POHLEDY NOVÉ		MĚŘÍTKO	1:150	č.výkr. D.1.1.05