
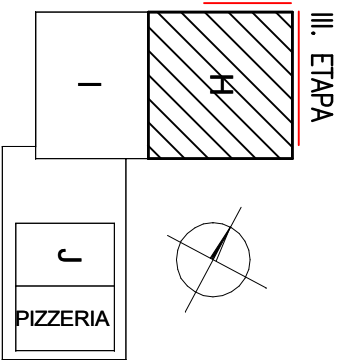


STRANA SEVEROVÝCHODNÍ

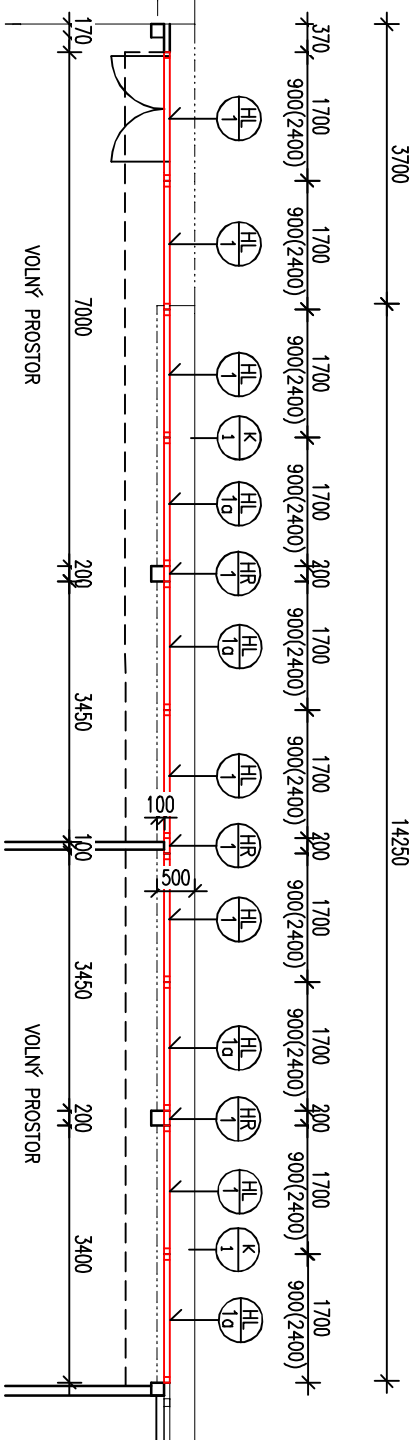

POZN:
OSADIT TAHLA K OTEVŘENÍ OD ZEMĚ
VŠECHNY NADSVĚTLÍKY V 1.NP JSOU ŘEŠENY S HLINIKOVÝMI RÁMY

⊙ ŠEDÝ NÁTĚR PŘEKLADE V NADPRAŽÍ NAD DVEŘMI – 5x0.5m2=2.5m2, OCELOVÝ PŘEKLAD
⊙ OCELOVÝ PŘEKLAD PŘED NÁTĚREM OČISTIT, ZBAVIT KORÓZE

⊙ PEVNÁ VŘPŮ, PROSTUP 300x300 mm OSOVĚ VE VÝŠCE 3,15 m
VČETNĚ HLINIKOVÉ MŘÍŽKY 330x330 mm
PRO OSAZENÍ PROTIDEŠTOVÉ ŽALUZIE S PEVNÝMI LAMELAMI
NA VŘUKU ODVODU VZDUCHU OD VZT
ROZMĚR A POLOHU PROSTUPU UPRAVIT PODLE SKUTEČNOSTI NA MÍSTĚ
PROSTUP UTĚSNIT PO OBVODU PROTI ZATĚKÁNÍ

⊙ PEVNÁ VŘPŮ, PROSTUP 300x300 mm OSOVĚ VE VÝŠCE 2,85 m
VČETNĚ HLINIKOVÉ MŘÍŽKY 330x330 mm
PRO OSAZENÍ PROTIDEŠTOVÉ ŽALUZIE S PEVNÝMI LAMELAMI
NA VŘUKU ODVODU VZDUCHU OD VZT
ROZMĚR A POLOHU PROSTUPU UPRAVIT PODLE SKUTEČNOSTI NA MÍSTĚ
PROSTUP UTĚSNIT PO OBVODU PROTI ZATĚKÁNÍ

VEDOUcí PROJEKTANT:			PROJEKTANT:			VYPRACOVAL:				
Ing. Radek Michalík			Ing. Radek Michalík			Jana Michalíková				
STAVEBNÍK:			Úmlob Ostrava Jiřh, Horní 3, 700 30 Ostrava-Hrabbůvka							
MÍSTO:			Ostrava-Hrabbůvka, kraj Moravskoslezský							
AKCE:			VÝMĚNA OKEN V OBJEKTU DŮM SLUŽEB HORNÍ 1492/55, OSTRAVA-HRABŮVKA III.ETAPA-ČÁST DILATAČNÍHO CELKU H							
VÝKRES:			FORMÁT						A3	
			DATUM						02/2024	
			STUPEŇ						RDS	
			ZAKÁZKOVÉ ČÍSLO						1534	
MĚŘITKO			1:100						Č.výkr.	
PŮDORYS 1.NP – NOVÝ STAV			1:100						D.1.1.02	