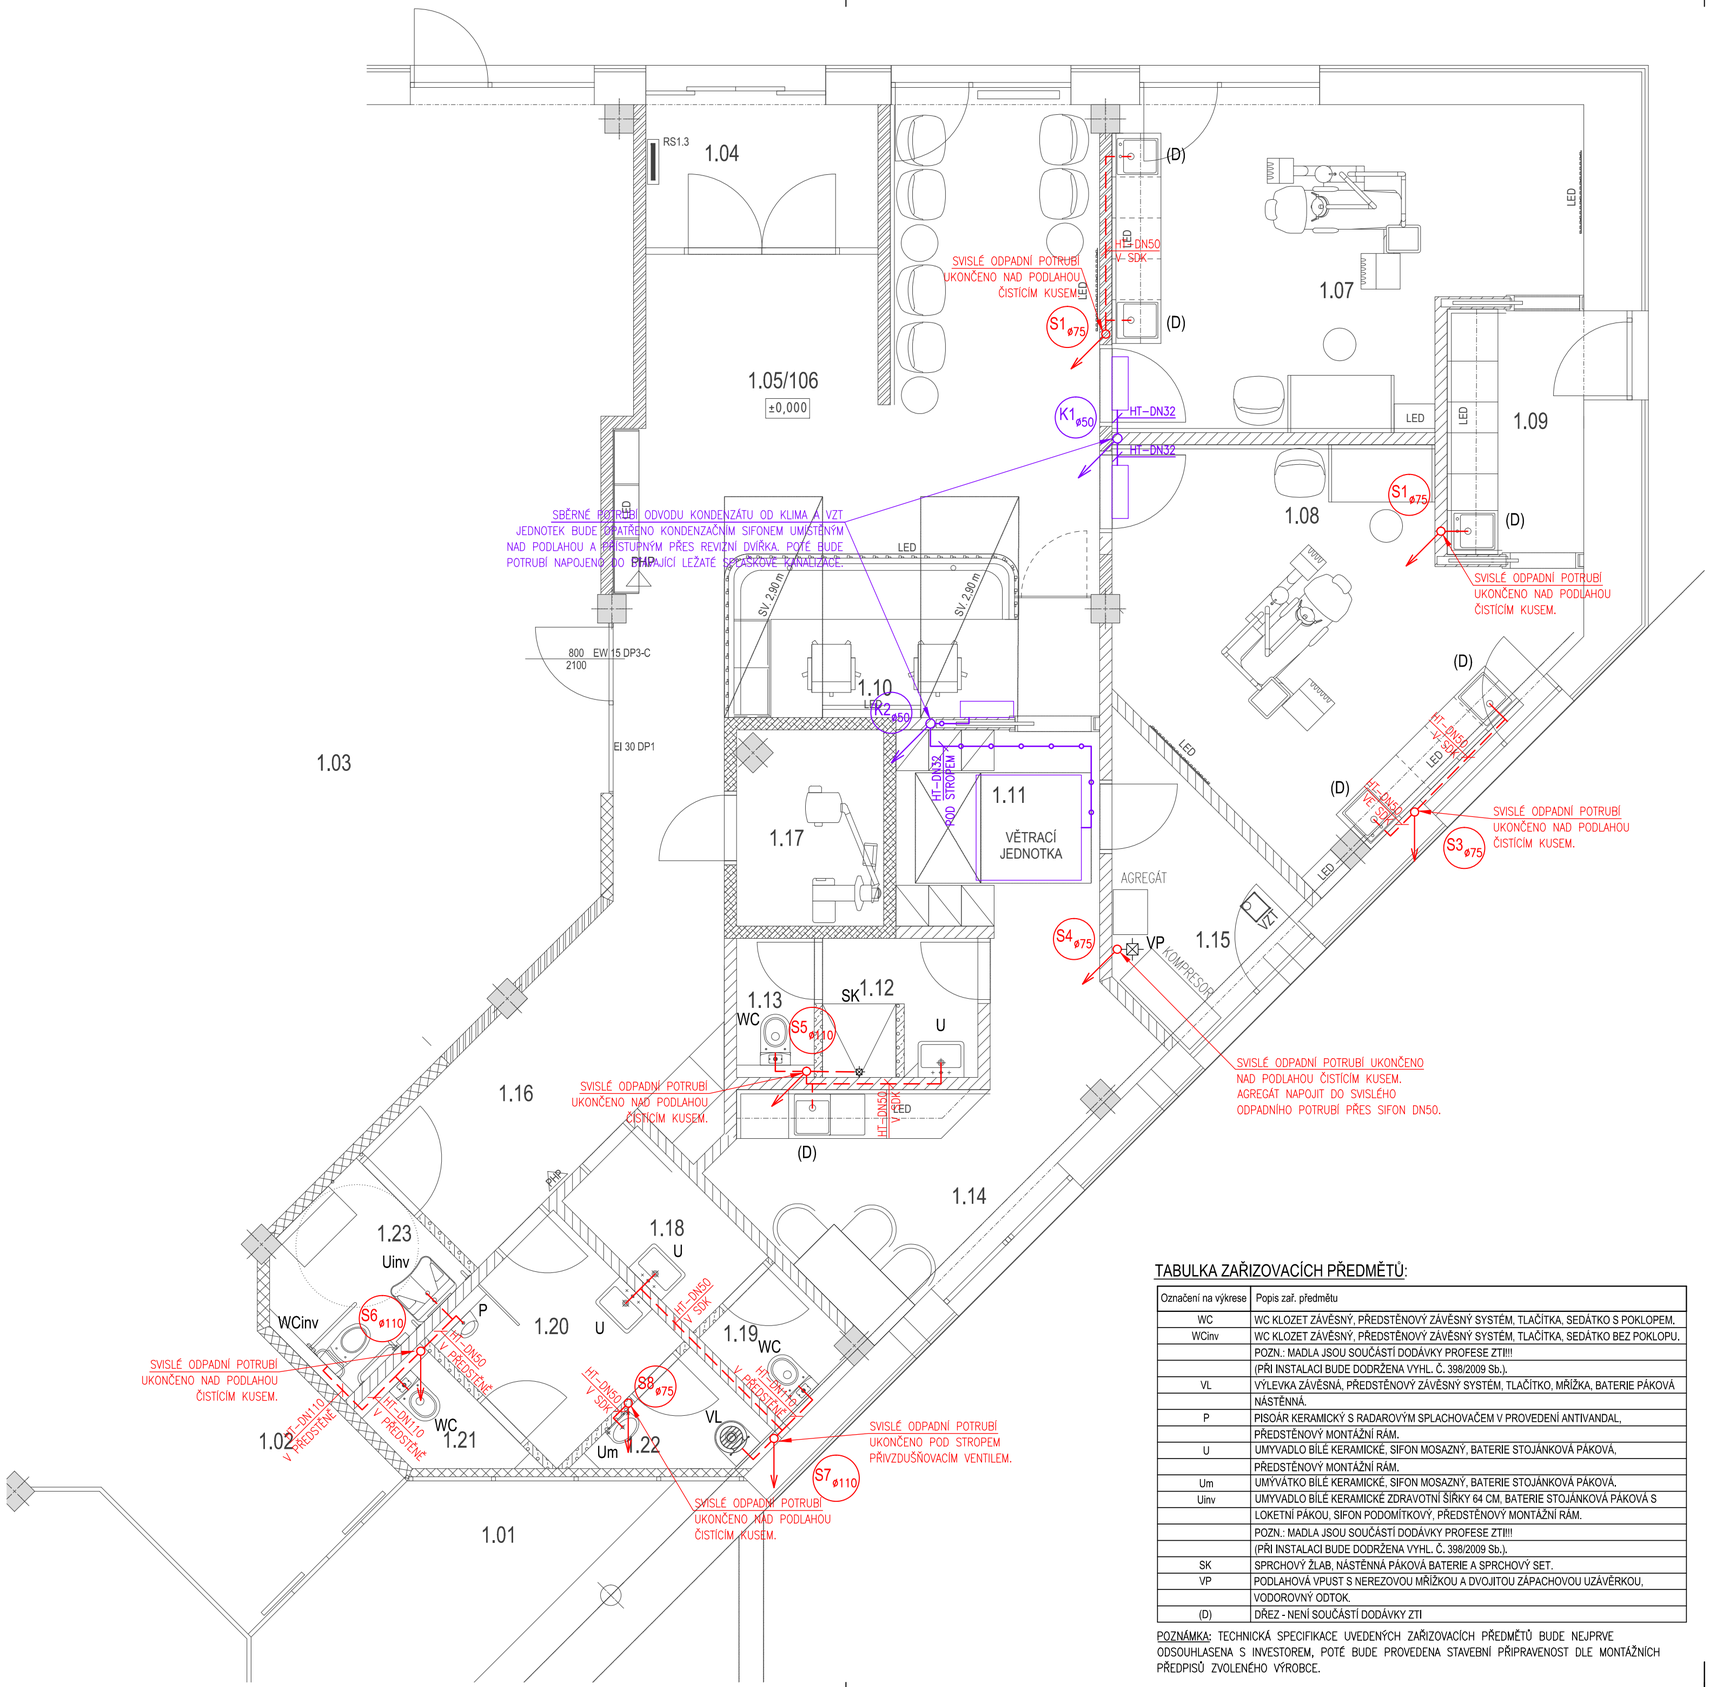

LEGENDA:

- PŘIPOJOVACÍ POTRUBÍ SPLAŠKOVÉ KANALIZACE (HT)
- GRAVITAČNÍ POTRUBÍ ODVODU KONDENZÁTU OD KLIMA A VZT (HT)
- S1 ø75 — OZNAČENÍ SVISLÉHO POTRUBÍ SPLAŠKOVÉ KANALIZACE, VČ. DIMENZE
- K1 ø50 — OZNAČENÍ SVISLÉHO POTRUBÍ ODVODU KONDENZÁTU OD KLIMA, VČ. DIMENZE

LEGENDA ZNAČENÍ POTRUBÍ:

HT–DNx	STANDARDNÍ ODPADNÍ SYSTÉM Z POLYPROPYLENU ŠEDÉ BARVY (26dB)

TABULKA ZAŘIZOVACÍCH PŘEDMĚTŮ:

Označení na výkrese	Popis zař. předmětu
WC	WC KLOZET ZÁVĚSNÝ, PŘEDSTĚNOVÝ ZÁVĚSNÝ SYSTÉM, TLAČÍTKA, SEDÁTKO S POKLOPEM.
WCinv	WC KLOZET ZÁVĚSNÝ, PŘEDSTĚNOVÝ ZÁVĚSNÝ SYSTÉM, TLAČÍTKA, SEDÁTKO BEZ POKLOPU.
	POZN.: MADLA JSOU SOUČÁSTÍ DODÁVKY PROFESE ZTI!!!
	(PŘI INSTALACI BUDE DODRŽENA VYHL. Č. 398/2009 Sb.).
VL	VÝLEVKA ZÁVĚSNÁ, PŘEDSTĚNOVÝ ZÁVĚSNÝ SYSTÉM, TLAČÍTKO, MŘÍŽKA, BATERIE PÁKOVÁ
	NÁSTĚNNÁ.
P	PISOÁR KERAMICKÝ S RADAROVÝM SPLACHOVAČEM V PROVEDENÍ ANTIVANDAL,
	PŘEDSTĚNOVÝ MONTÁŽNÍ RÁM.
U	UMYVADLO BÍLÉ KERAMICKÉ, SIFON MOSAZNÝ, BATERIE STOJÁNKOVÁ PÁKOVÁ,
	PŘEDSTĚNOVÝ MONTÁŽNÍ RÁM.
Um	UMÝVÁTKO BÍLÉ KERAMICKÉ, SIFON MOSAZNÝ, BATERIE STOJÁNKOVÁ PÁKOVÁ,
Uinv	UMYVADLO BÍLÉ KERAMICKÉ ZDRAVOTNÍ ŠÍŘKY 64 CM, BATERIE STOJÁNKOVÁ PÁKOVÁ S
	LOKETNÍ PÁKOU, SIFON PODOMÍTKOVÝ, PŘEDSTĚNOVÝ MONTÁŽNÍ RÁM.
	POZN.: MADLA JSOU SOUČÁSTÍ DODÁVKY PROFESE ZTI!!!
	(PŘI INSTALACI BUDE DODRŽENA VYHL. Č. 398/2009 Sb.).
SK	SPRCHOVÝ ŽLAB, NÁSTĚNNÁ PÁKOVÁ BATERIE A SPRCHOVÝ SET.
VP	PODLAHOVÁ VPUST S NEREZOVOU MŘÍŽKOU A DVOJITOU ZÁPACHOVOU UZÁVĚRKOU,
	VODOROVNÝ ODTOK.
(D)	DŘEZ - NENÍ SOUČÁSTÍ DODÁVKY ZTI

POZNÁMKA: TECHNICKÁ SPECIFIKACE UVEDENÝCH ZAŘIZOVACÍCH PŘEDMĚTŮ BUDE NEJPRVE ODSOUHLASENA S INVESTOREM, POTÉ BUDE PROVEDENA STAVEBNÍ PŘIPRAVENOST DLE MONTÁŽNÍCH PŘEDPISŮ ZVOLENÉHO VÝROBCE.

MPA Projektstav s.r.o.
Habrová 1132/6, 710 00 Ostrava
info@mpa-projektstav.cz
www.mpa-projektstav.cz

Hlavní inženýr projektu
Ing. Petr Fraš

Zodpovědný projektant
Ing. Tomáš Janošec

Vypracoval
Ing. Tomáš Janošec

Název projektu
Zubní ordinace v objektu Čujkovova 40a

Místo stavby
Čujkovova 3165/40a
700 30 Ostrava - Zábřeh

Investor
Úřad městského obvodu Ostrava Jih
Horní 791/3
700 30 Ostrava-Hrabůvka

Datum	10/2023	Měřítko	1: 50
Formát	630 x 420	± 0,000	STÁV. PODLAHA 1. NP

Autorizace

Razítko

Stupeň
Dokumentace pro provedení stavby

Část	Objekt
D.1.4.1 Zdravotně technické instalace	SO 01

Název výkresu
KANALIZACE - PŮDORYS

Číslo zakázky	Změna	Číslo výkresu
MPA_2305	0	D.1.4.1-03