


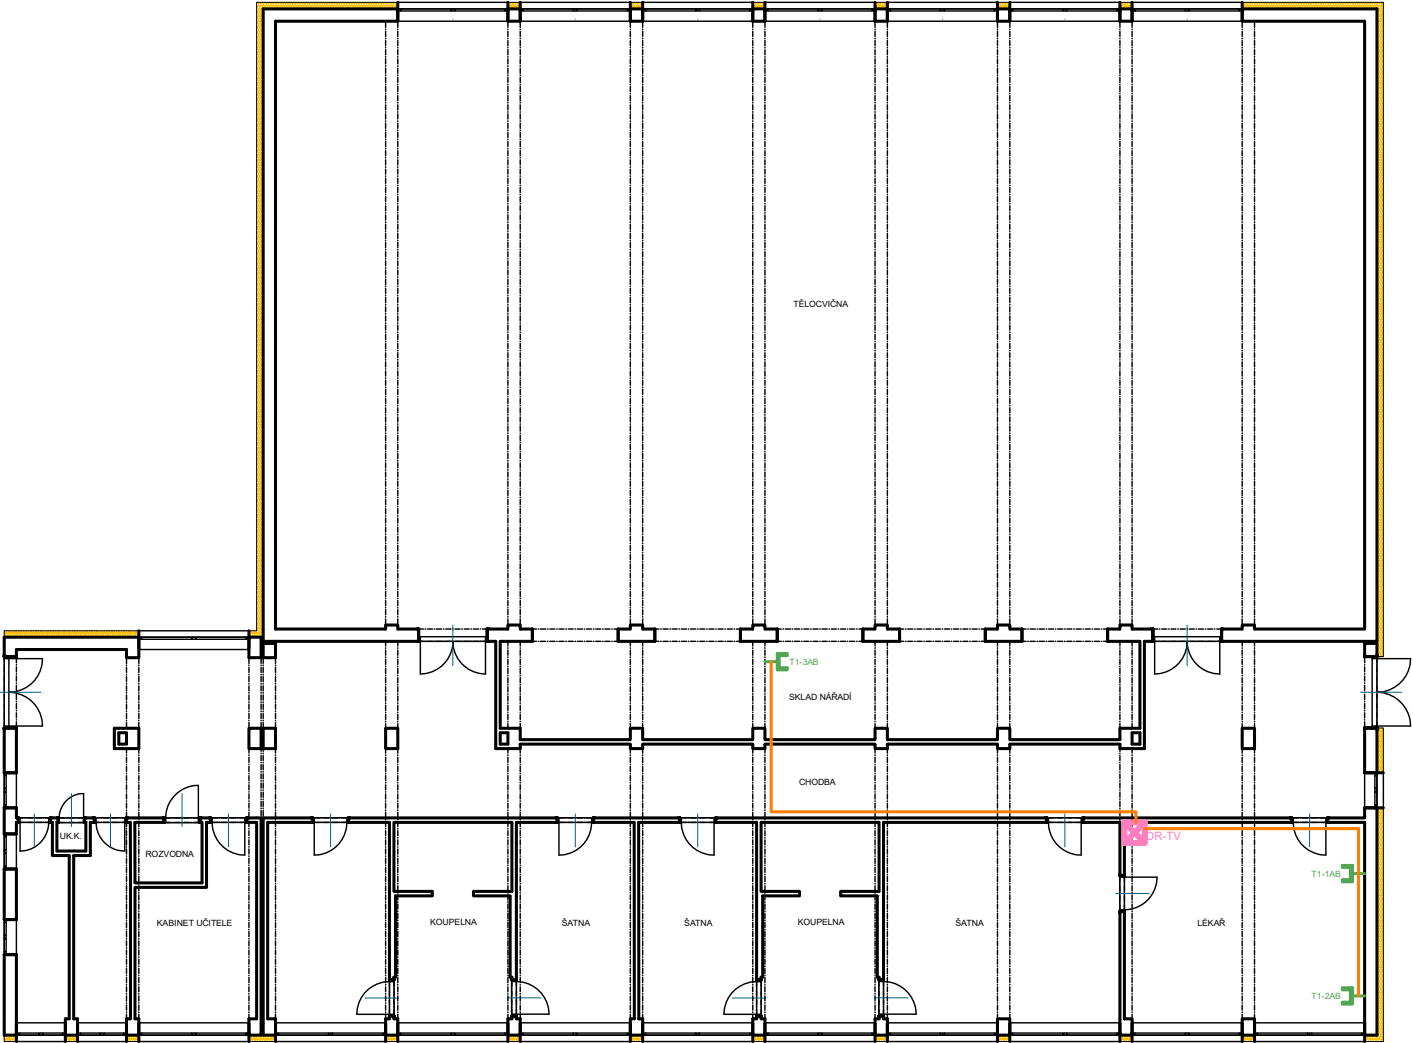


1.NP - PAVILON TĚLOCVIČNY



-  DATOVÁ ZÁSUVKA 2x RJ45 CAT6
-  DATOVÝ ROZVADEČ RACK
-  PODRUŽNÝ ROZVADEČ NN

