


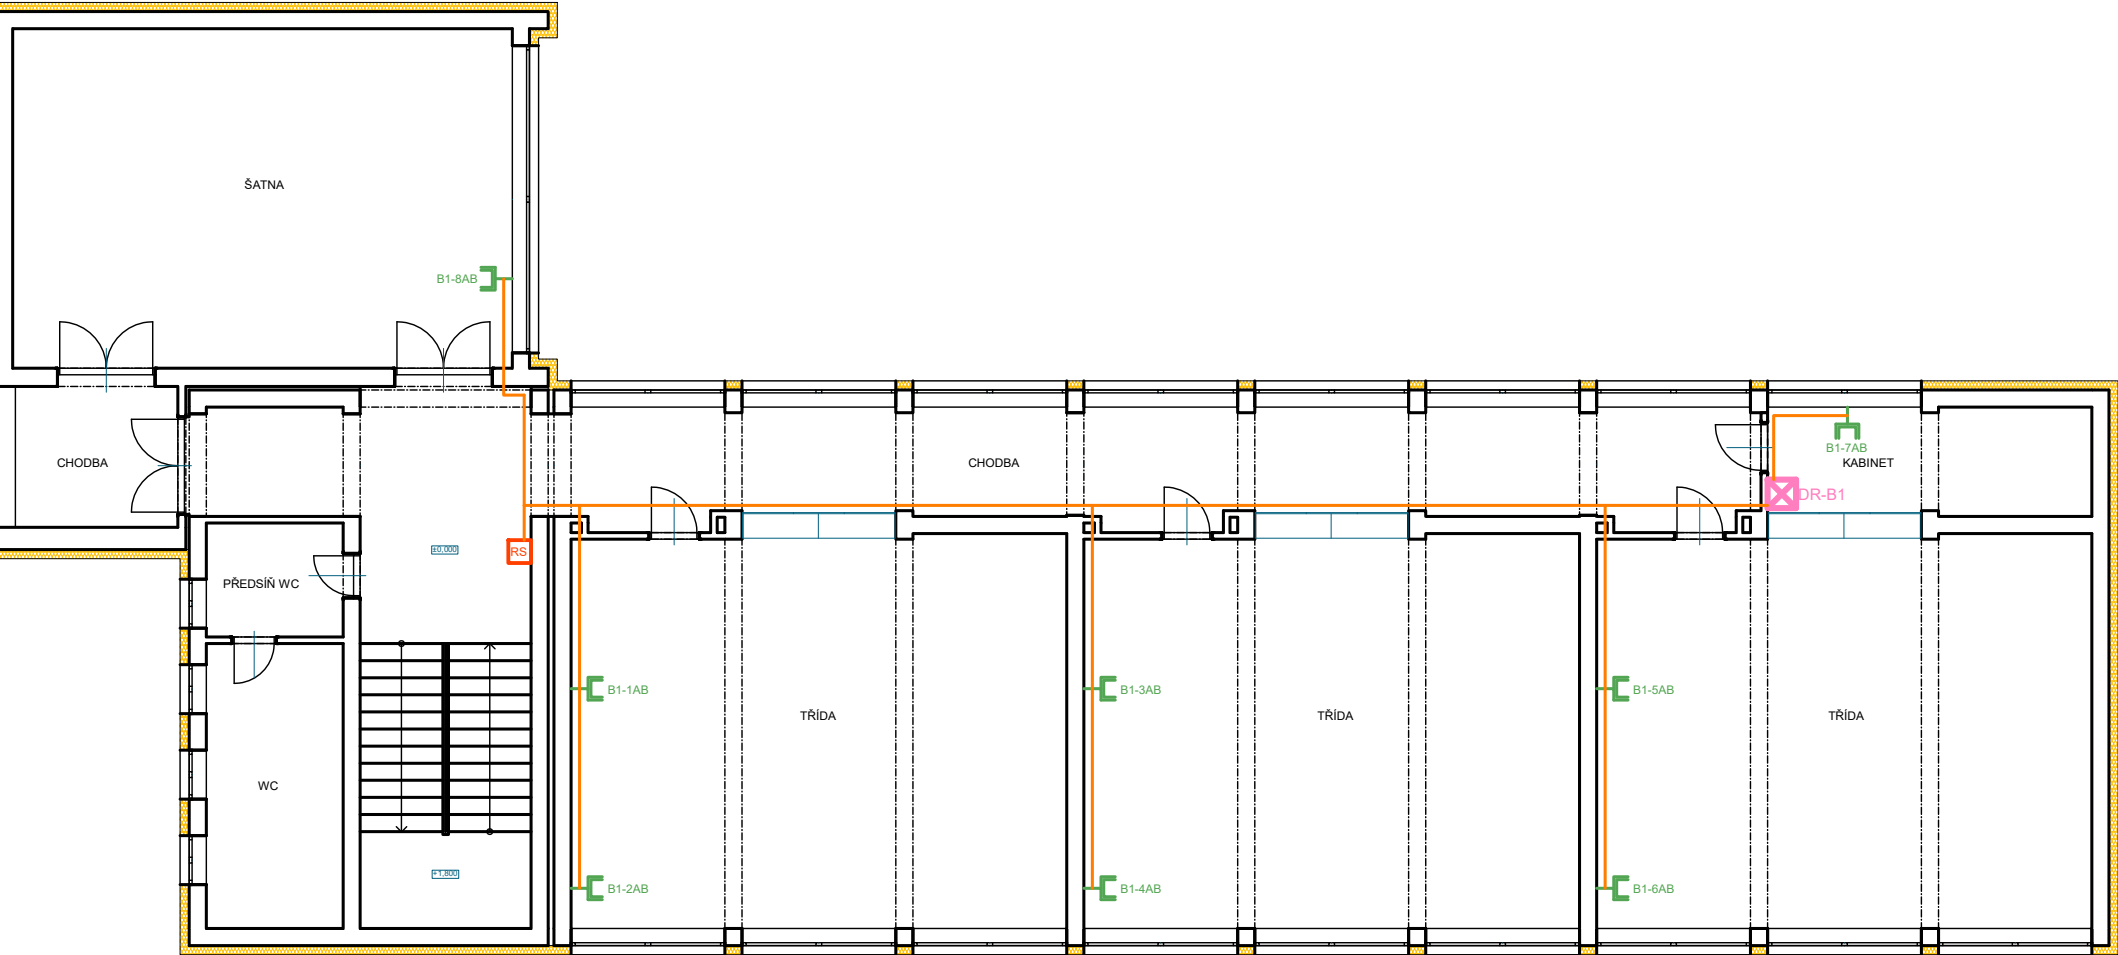


1.NP - PAVILON B



-  DATOVÁ ZÁSUVKA 2x RJ45 CAT6
-  DATOVÝ ROZVADEČ RACK
-  RS PODRUŽNÝ ROZVADEČ NN

