



2.NP - PAVILON B

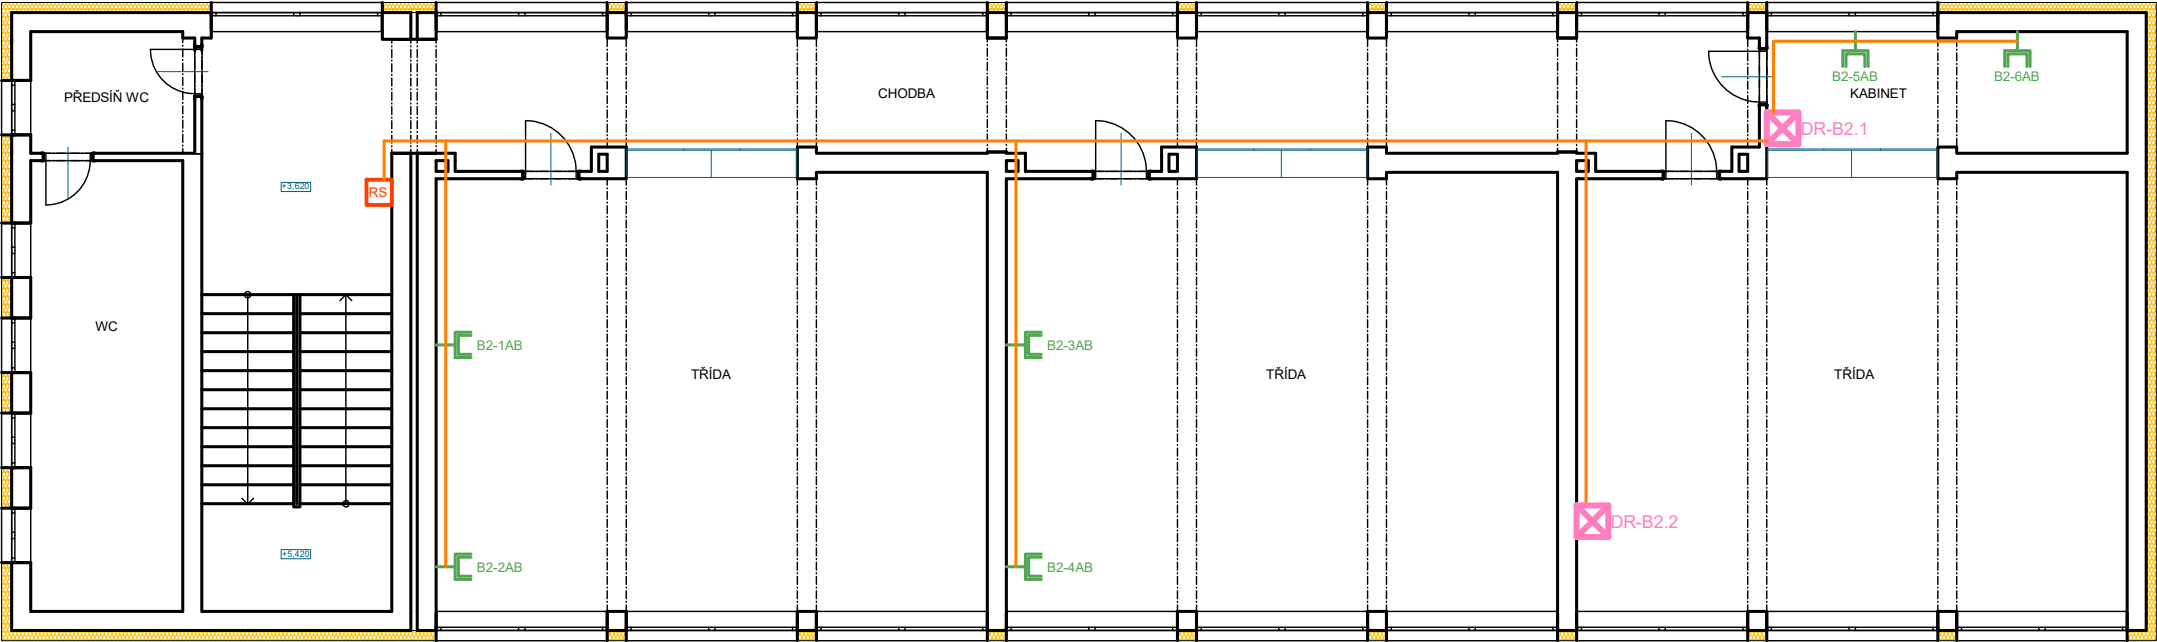

 DATOVÁ ZÁSUVKA 2x RJ45 CAT6

 DATOVÝ ROZVADEČ RACK

 PODRUŽNÝ ROZVADEČ NN

