


3.NP - PAVILON C

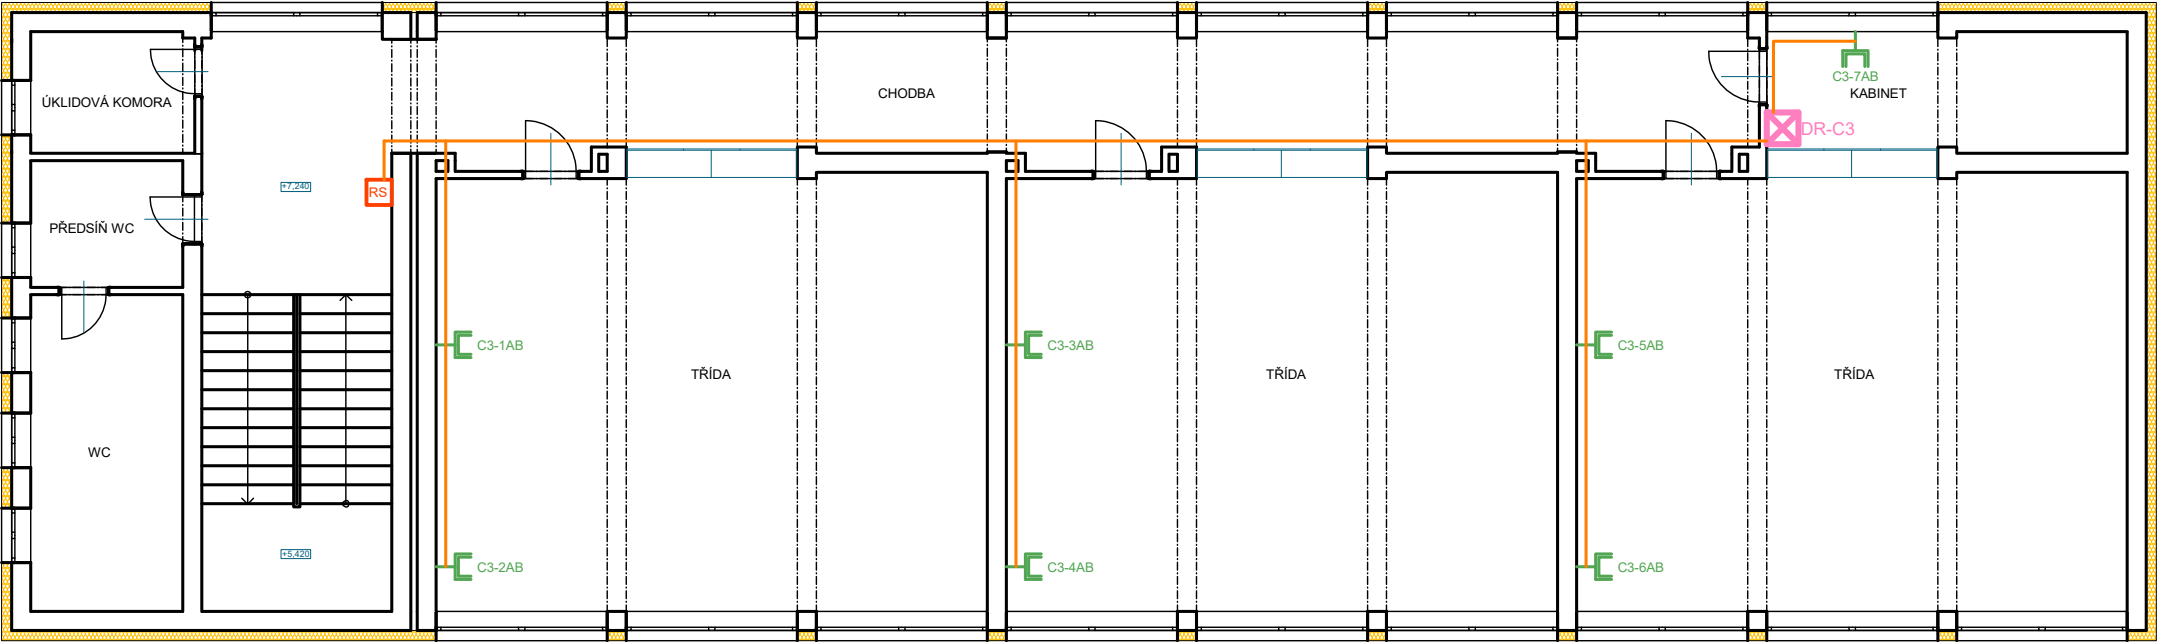

DATOVÁ ZÁSUVKA 2x RJ45 CAT6



DATOVÝ ROZVADEČ RACK



PODRUŽNÝ ROZVADEČ NN

