



Váš dopis zn.: elektronické podání  
Ze dne: 25.10.2022  
Naše zna ka: RSMSS/20221025-012/ES

**KAPEGO Projekt s.r.o.**

28. října 1142/168  
70900 Ostrava

Vy izuje: Lenka Pelíšková  
Telefon: 725 536 468  
E-mail: lenka.peliskova@veolia.com  
Datum: 26.10.2022

**Vyjá d ení k existenci sítí**  
provozovaných spole ností  
**Veolia Energie R, a.s.**

Název akce:	Výstavba výtahu u domu Odborá ská 72, Ostrava-Hrab vka	
Lokaliza ní údaje:	Okres:	Ostrava-m sto
	Obec:	Ostrava
	Název k.ú.:	Hrab vka
Zájmové území:	Vymezeno v situaci uvedené v p íloze	
Kontaktní osoba:	Iveta Chobotová	
Kontaktní údaje: tel., e-mail	605924272, chobotova@m4bim.cz	
Platnost vyjád ení:	1 rok ode dne vyhotovení 26.10.2022	

Ve Vámi vyzna eném zájmovém území

**dojde k dot ení**

za ízení ve správ Veolia Energie R, a.s. Region Morava-sektor Sever, závod DS

Jedná se o:

**Podzemní vedení tepelných sítí**

Ve Vámi vyzna eném zájmovém území se vyjad ují také další spole nosti skupiny Veolia Energie R, a.s. Vyjád ení jsou zaevidována v samostatných dokumentech pod jednacími ísly: VPS/20221025-019/ES.

**Stanovisko NELZE použít pro jednání s orgány státní správy ve v cech územního plánování a stavebního ádu dle zákona . 183/2006 Sb. v platném zn ní a NELZE ho použít nap . pro územní ízení, ízení o územním souhlasu, ve ejnoprávní smlouvy pro umístn ní stavby, zjednodušeném územním ízení, ohlášení, stavebním ízení, spole ním územním a stavebním ízení, ve ejnoprávní smlouv o provedení stavby nebo pro oznámení stavebního zám ru s certifikátem autorizovaného inspektora.**

**Veolia Energie ČR, a.s.**

Sídlo: 28. října 3337/7, Moravská Ostrava, 702 00 Ostrava  
Společnost zapsána v obchodním rejstříku vedeném Krajským soudem v Ostravě pod sp. zn. B318  
IČO: 451 93 410, DIČ: CZ45193410  
Tel.: +420 596 609 111, Zákaznická linka: 800 800 860  
[www.vecr.cz](http://www.vecr.cz), [www.veolia.cz](http://www.veolia.cz)

*Držitel certifikátů:* kvality dle ČSN EN ISO 9001,  
environmentálního řízení dle ČSN EN ISO 14001,  
bezpečnosti a ochrany zdraví při práci dle  
ČSN ISO 45001, managementu hospodaření s energií  
dle ČSN EN ISO 50001, protikorupčního  
managementu dle ČSN ISO 37001.



Stavebník zajistí ochranu teplotního vedení v rozsahu daném zákonem č. 458/2000 Sb. § 87 v platném znění, SN 736005 - Prostorové uspořádání vedení technického vybavení a v souladu s ostatními platnými předpisy je povinen učinit veškerá opatření, aby během stavební činnosti nedošlo k poškození teplotního vedení. V této souvislosti odpovídá jak za škody způsobené na teplotním vedení teplotní společnosti, tak za škody vzniklé na zdraví a majetku třetím osobám. Ochranu bezporuchového provozu teplotního vedení, v rámci ochranného pásma a rovněž v rámci bezpečnostního pásma stanoveného dodavatelem, během stavby a po jejím dokončení je povinen zajistit splněním následujících podmínek:

- Předem písemně nebo telefonicky oznámit termín zahájení prací v ochranném pásmu tepelných sítí pověřenému pracovníkovi Veolie a požádat jej o odsouhlasení provedených prací. Požadavek neprodleně i v případě, kdy dojde k zásahu do pískového lože, nebo obnažení vedení, k posouzení vzniklé situace. Požadavek neprodleně i v případě, kdy dojde k obnažení železobetonového kanálu, k posouzení vzniklé situace.
- Před zahájením zemních prací zabezpečit vytýčení přesné polohy teplotního vedení zodpovědným pracovníkem závodu Závod Distribuce a služby, t.j. pracovníkem příslušného provozu, viz. níže. Prokazatelně s vytýčením seznámit pracovníky, kteří budou práce v blízkosti teplotního vedení provádět.
- Zemní práce do vzdálenosti 2,5 m na každou stranu od svislé roviny vedené po obou stranách teplotního vedení budou prováděny ručně se zvýšenou opatrností, tedy bez použití mechanizačních prostředků.
- Na vytýčenou trasu teplotního vedení a v jeho ochranném pásmu nebude uskládován žádný stavební materiál ani zemina. Nebude v něm prováděna žádná činnost, která by ohrožovala bezpečný a spolehlivý provoz teplotního vedení.
- Stavba nesmí omezit přístup pracovníků Veolie Energie R, a.s. k tepelnému vedení pro zajištění jeho provozu, údržby a případných oprav. Z tohoto důvodu si Veolia Energie R, a.s. vymezuje rovněž bezpečnostní pásmo okolo vnitřních rozvodů RTZ 2,5 m.
- Neprodleně ohlásit každé poškození teplotního vedení na Zákaznickou linku tel. č. 800 800 860.
- Při souběhu nebo křížení požadujeme respektovat zákonné ochranné pásmo tepelného vedení, tzn. zajistit odstup min. 2,5 m od jeho vnitřní hrany. Křížení pak požadujeme vést kolmo, mimo tělesa tepelných kompenzátorů, šachtic a nahlížecích otvorů s tím, že nové nebo překládané vedení je nutné uložit do chráněny určené k ochraně proti mechanickému poškození a vyšší teplotě, která v případě havárie a úniku topného média, může dosáhnout u horkovodu teploty 160°C a u parovodu 185°C. Délka chráněny musí při křížení přesahovat o minimálně 1 m přes dorysný okraj tepelného vedení na obě strany. Při souběhu doporučujeme použít chráněny ku ve vzdálenosti 0,5 až 1 metru od okraje tepelného vedení. a to s přesahem 1 m na každou stranu od vnitřní hrany našeho tepelného kanálu, resp. předsazeného potrubí. Pro plynové potrubí požadujeme splnit povinná opatření dle platné legislativy pro umístění plynového vedení v blízkosti podzemních polouzavřených dutých prostor. Při pracích v ochranném pásmu požadujeme dodržení SN 73 6006 - Výstražné fólie k identifikaci podzemních vedení technického vybavení.
- Podmínkou provedení protlaku v ochranném pásmu je obnažení výškového profilu tepelného vedení v místě před vlastním křížením s protlakem a to ve směru protlaku. Jiný způsob provedení musí být projednán a písemně odsouhlasen s pověřeným pracovníkem.
- V případě, kdy by v ochranném pásmu tepelného vedení mělo dojít k významným změnám, jako jsou křížení nebo souběhy s překládanými případně novými sítěmi, zvýšení zatížení, složení podkladových vrstev, úprava poklopů, výrazná změna výšky oproti stávajícímu stavu, umístění trvalých překážek (značení, osvětlení, apod.) je nutné tyto změny prokazatelně projednat a odsouhlasit s Veolií (např. samostatným zápisem nebo zápisem ve stavebním deníku).
- Z důvodu plánované údržby, GO, odstranění případných poruch a havárií, požadujeme nevysazovat ze stávajícího charakteru, chráněnou nebo jinak výjimečnou, v ochranném pásmu tepelných vedení, které je 2,5 m od okraje vedení (potrubí) na obě strany dle zákona č. 458/2000 Sb.

Případné technické záležitosti konzultujte

Ostravsko II.-(Poruba, Jih, Ostravsko) - Bc. Rostislav Glac, tel.602535635, [rostislav.glac@veolia.com](mailto:rostislav.glac@veolia.com)



N které z dotčených potrubí jsou odpojeny od soustavy SZTE.

U podmínky dodržení SN 736005 upozorujeme na skutečnost, že tepelné vedení v podkladech Veolie není zaměřeno, ale pouze zakresleno. Přesnou polohu lze určit pouze sondážními výkopy s jejich následným zaměřením.

Sít v terénu vám vytýčí odpovídající pracovník

Ostravsko II.-(Jih) - Petr Kaša, tel.724 434 247, [petr.kasa@veolia.com](mailto:petr.kasa@veolia.com)

Ostravsko II.-(Jih) - Tomáš Dáňa, tel.606 782 033, [tomas.dana@veolia.com](mailto:tomas.dana@veolia.com)

Ostravsko II.-(Poruba) - Petr Návrat, tel.721 223 854, [petr.navrat@veolia.com](mailto:petr.navrat@veolia.com)

Ostravsko II.-(Poruba) - Radek Salamon, tel.725 545 847, [radek.salamon@veolia.com](mailto:radek.salamon@veolia.com)

Nebudou-li dodrženy podmínky obsažené v tomto vyjádření, bude stavební činnost a úpravy terénu prováděné v ochranném pásmu teplárenského zařízení považována podle § 87 odst. 4 zákona č. 458/2000 Sb. jako činnost bez našeho předchozího písemného souhlasu. Informace o teplárenském zařízení smí být použity pouze pro uvedený účel, nesmí být poskytnuty třetí osobě ani dále jakýmkoliv způsobem šířeny nebo využívány.


Platnost vyjádření je 1 rok.

**Ing. Radim Masný**

Vedoucí sektoru Sever

Tel.: + 420 597 453 521

E-mail: [radim.masny@veolia.com](mailto:radim.masny@veolia.com)

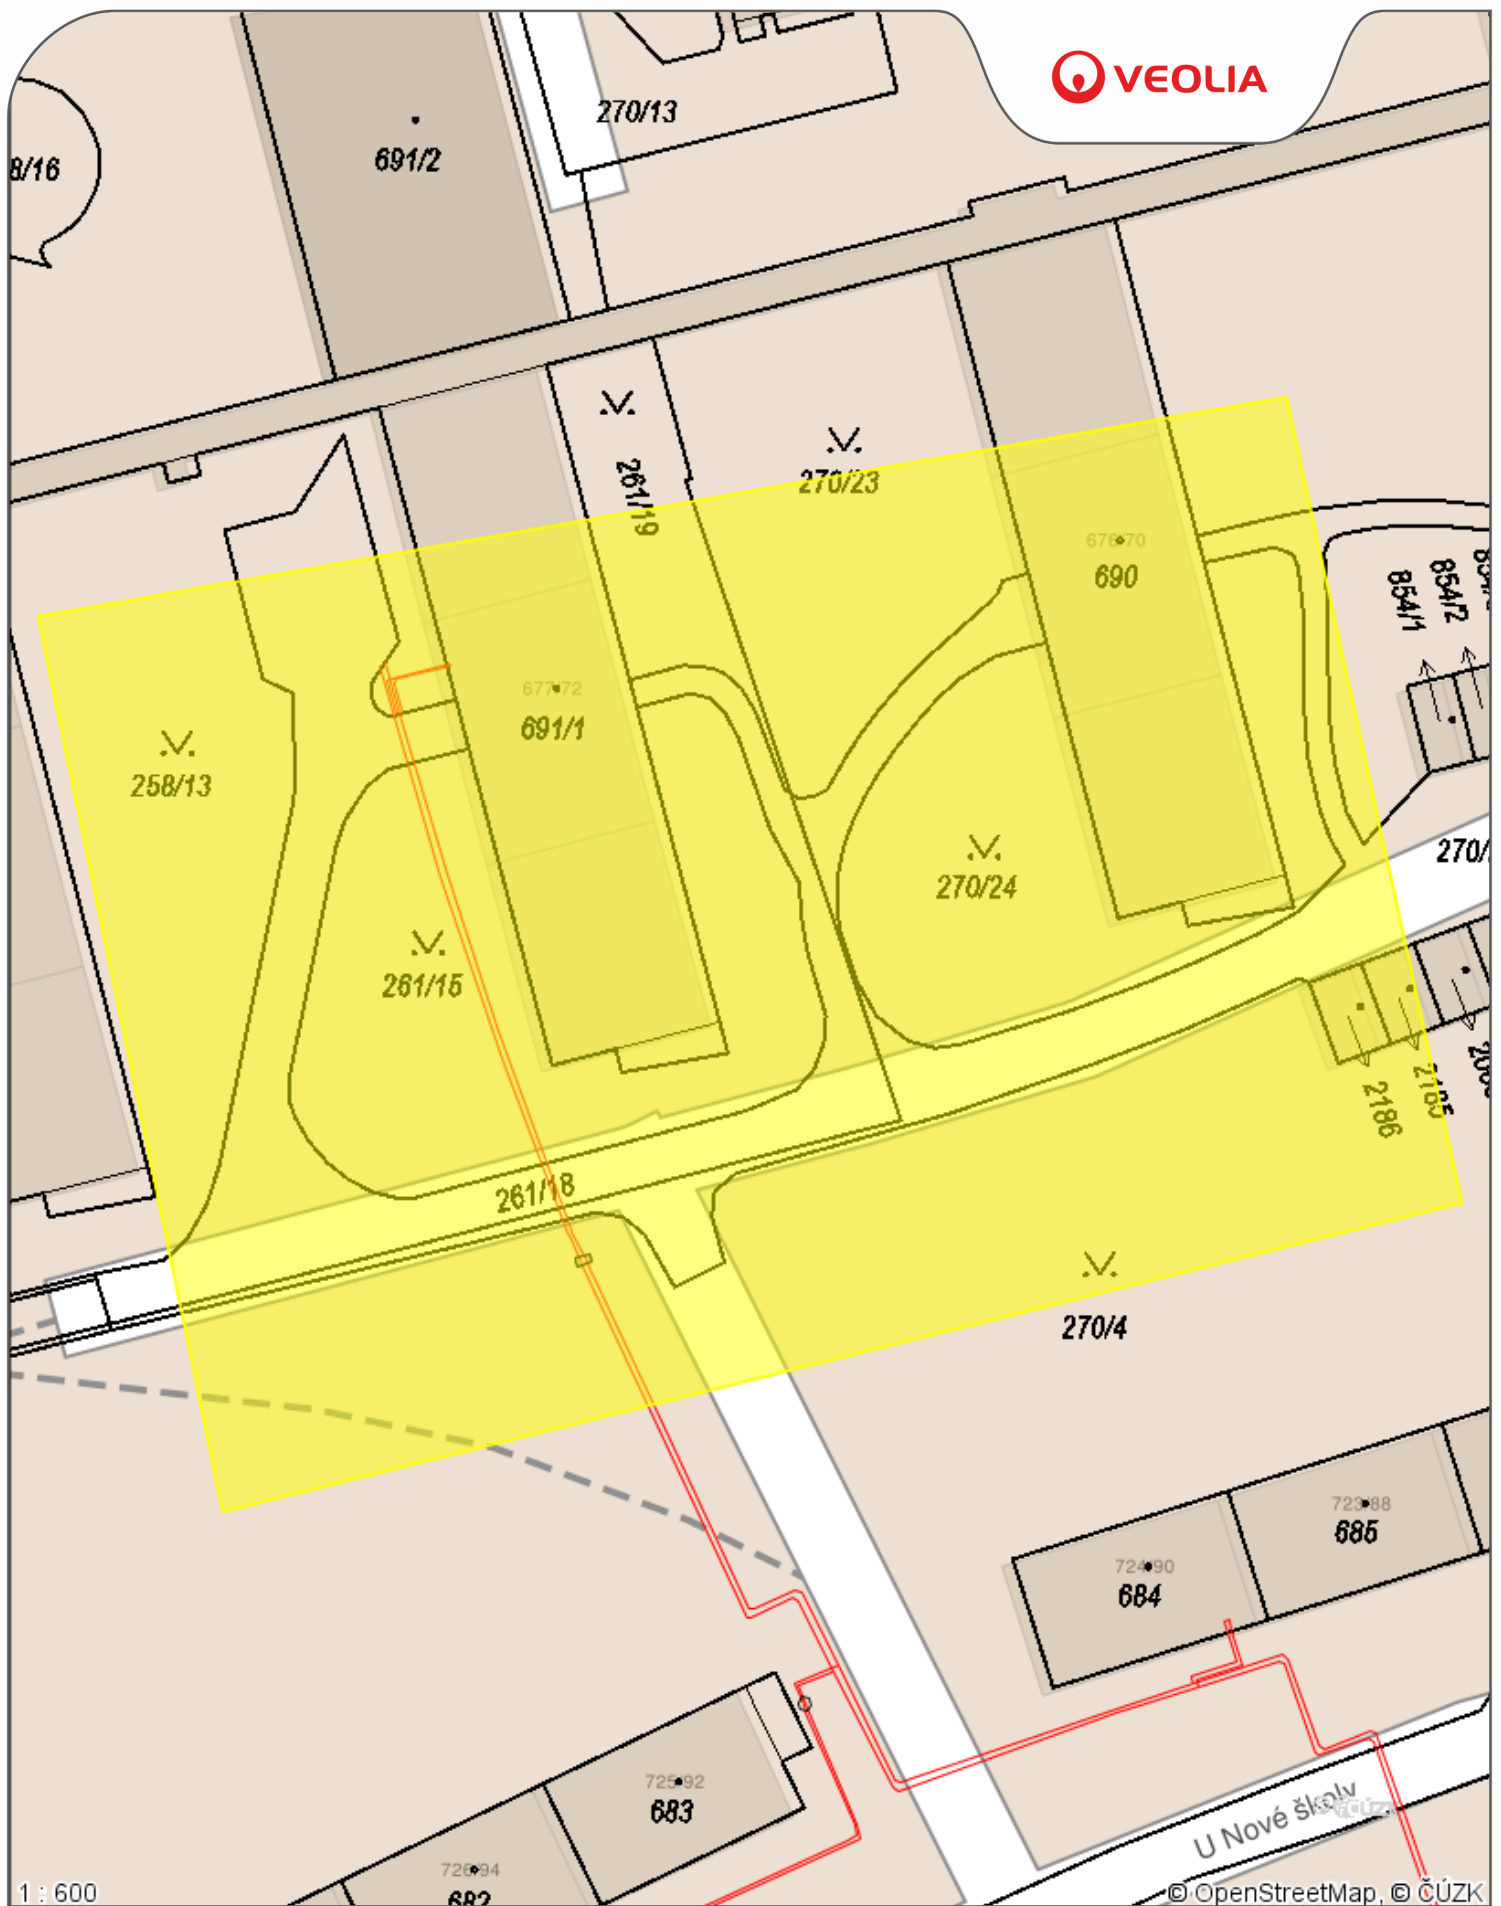

1 : 600

© OpenStreetMap, © ČÚZK

**P íloha .1**

Datum: **26.10.2022**

Vy izuje: **Lenka Pelíšková**

**Legenda:**

- Tepelné podzemní rozvody
- Tepelné nadzemní rozvody
- Ostatní podzemní rozvody
- Ostatní nadzemní rozvody
- Stavební objekty