


PŮDORYS 2. NP - NOVÝ STAV

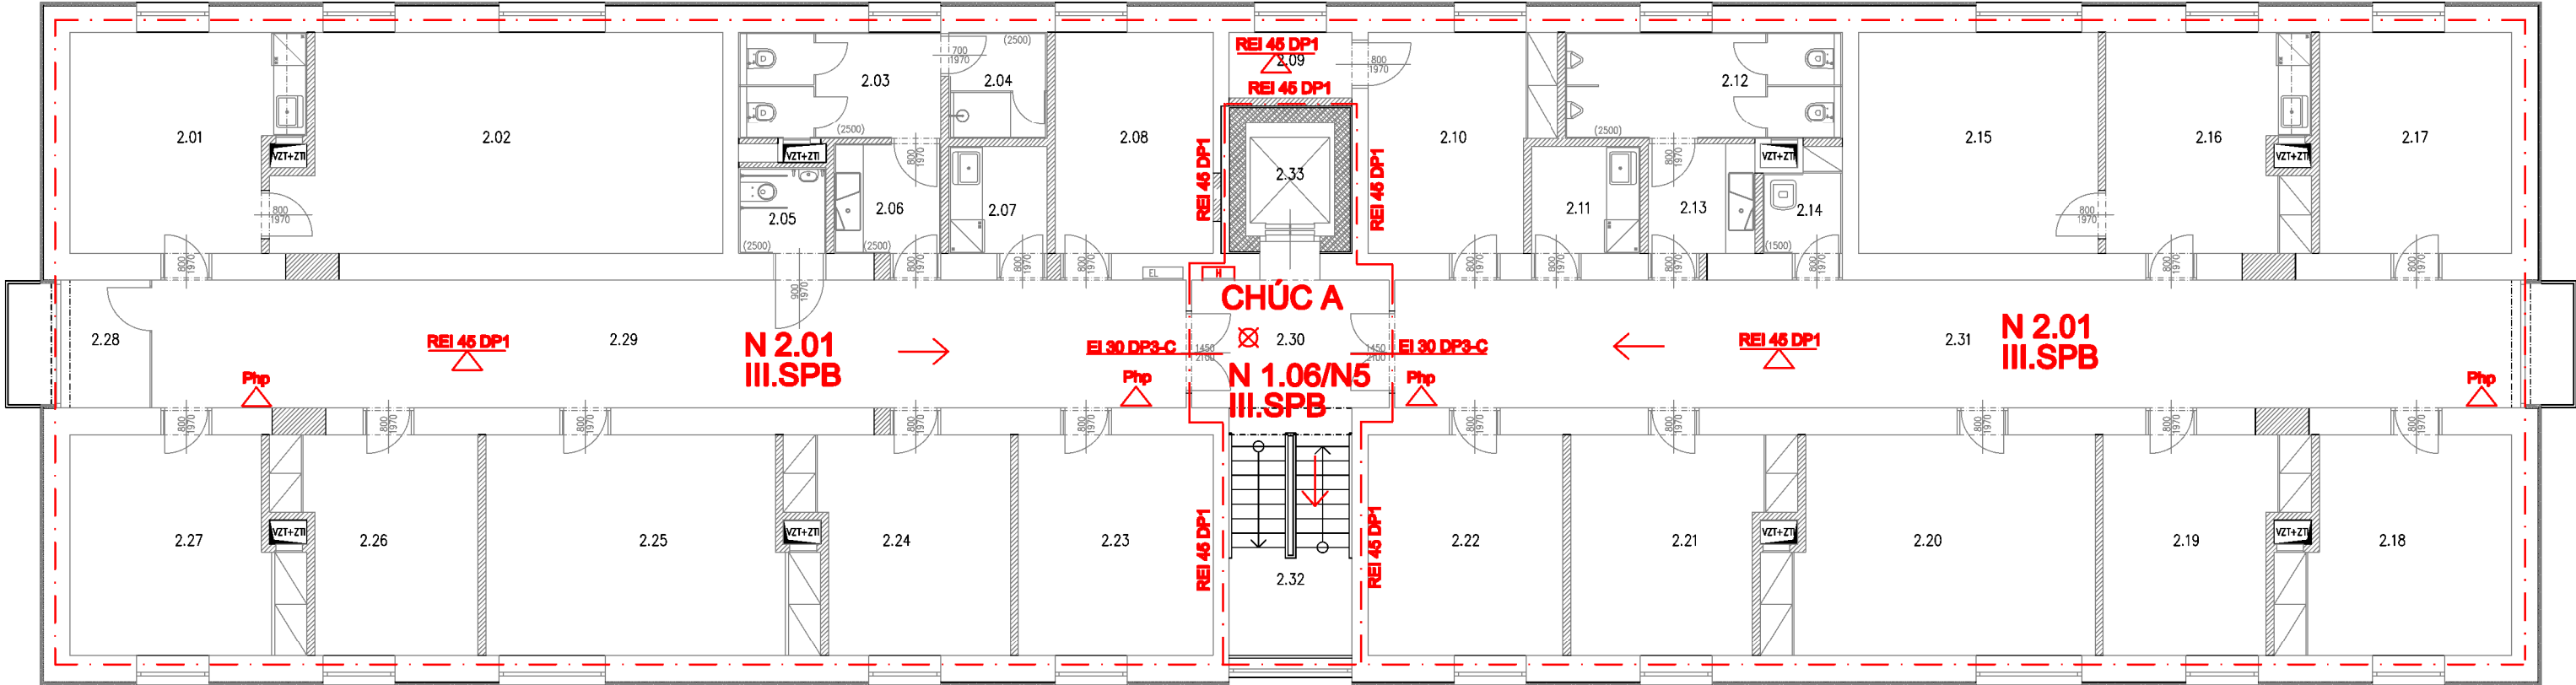

Tabulka místností						
Číslo	Název	Plocha [m²]	Obvod [m]	Podlaha	Stěny	Strop
2.01	KANCELÁŘ SEKRETARIAT	16,6	17,2	MARMOLEUM	OMITKA VÁPENNÁ STUKOVÁ	OMITKA VÁPENNÁ STUKOVÁ
2.02	KANCELÁŘ VEDOUCÍ	32,98	25,3	MARMOLEUM	OMITKA VÁPENNÁ STUKOVÁ	OMITKA VÁPENNÁ STUKOVÁ
2.03	WC ŽENY	7,6	11,6	DLAŽBA KERAMICKÁ	OMITKA VÁPENNÁ STUKOVÁ	KERAMICKÝ OBKLAD
2.04	SPRCHA ŽENY	3,7	7,7	DLAŽBA KERAMICKÁ	OMITKA VÁPENNÁ STUKOVÁ	KERAMICKÝ OBKLAD
2.05	WC BEZBARÉROVÉ	2,64	6,5	DLAŽBA KERAMICKÁ	OMITKA VÁPENNÁ STUKOVÁ	KERAMICKÝ OBKLAD
2.06	WC PŘEDSÍŇ	4,1	8,1	DLAŽBA KERAMICKÁ	OMITKA VÁPENNÁ STUKOVÁ	KERAMICKÝ OBKLAD
2.07	KUCHYŇKA	3,7	7,7	POLYURETANOVÁ STĚRKA	OMITKA VÁPENNÁ STUKOVÁ	SOKL
2.08	IT SERVER	12,28	14,22	PVC ANTIŠTATIK	OMITKA VÁPENNÁ STUKOVÁ	SOKL
2.09	PŘÍRUCHNÍ SKLAD	2,83	7,06	POLYURETANOVÁ STĚRKA	OMITKA VÁPENNÁ STUKOVÁ	SOKL
2.10	KANCELÁŘ	13,38	15,42	MARMOLEUM	OMITKA VÁPENNÁ STUKOVÁ	SOKL
2.11	KUCHYŇKA	4,1	8,1	POLYURETANOVÁ STĚRKA	OMITKA VÁPENNÁ STUKOVÁ	SOKL
2.12	WC MUŽI	10,4	14,4	DLAŽBA KERAMICKÁ	OMITKA VÁPENNÁ STUKOVÁ	KERAMICKÝ OBKLAD
2.13	WC PŘEDSÍŇ	4,1	8,1	DLAŽBA KERAMICKÁ	OMITKA VÁPENNÁ STUKOVÁ	KERAMICKÝ OBKLAD
2.14	OKLADOVÁ KOMORA	2,62	7	DLAŽBA KERAMICKÁ	OMITKA VÁPENNÁ STUKOVÁ	KERAMICKÝ OBKLAD
2.15	KANCELÁŘ VEDOUCÍ	18,67	17,3	MARMOLEUM	OMITKA VÁPENNÁ STUKOVÁ	SOKL
2.16	KANCELÁŘ SEKRETARIAT	15,34	17,7	MARMOLEUM	OMITKA VÁPENNÁ STUKOVÁ	SOKL

2.17	KANCELÁŘ	14,94	15,5	MARMOLEUM	OMITKA VÁPENNÁ STUKOVÁ	OMITKA VÁPENNÁ STUKOVÁ	SOKL
2.18	KANCELÁŘ	16,6	17,2	MARMOLEUM	OMITKA VÁPENNÁ STUKOVÁ	OMITKA VÁPENNÁ STUKOVÁ	SOKL
2.19	KANCELÁŘ	13,89	16,1	MARMOLEUM	OMITKA VÁPENNÁ STUKOVÁ	OMITKA VÁPENNÁ STUKOVÁ	SOKL
2.20	KANCELÁŘ	24,27	20,9	MARMOLEUM	OMITKA VÁPENNÁ STUKOVÁ	OMITKA VÁPENNÁ STUKOVÁ	SOKL
2.21	KANCELÁŘ	15,34	16,8	MARMOLEUM	OMITKA VÁPENNÁ STUKOVÁ	OMITKA VÁPENNÁ STUKOVÁ	SOKL
2.22	KANCELÁŘ	15,19	15,62	MARMOLEUM	OMITKA VÁPENNÁ STUKOVÁ	OMITKA VÁPENNÁ STUKOVÁ	SOKL
2.23	KANCELÁŘ	15,19	15,62	MARMOLEUM	OMITKA VÁPENNÁ STUKOVÁ	OMITKA VÁPENNÁ STUKOVÁ	SOKL
2.24	KANCELÁŘ	15,34	16,8	MARMOLEUM	OMITKA VÁPENNÁ STUKOVÁ	OMITKA VÁPENNÁ STUKOVÁ	SOKL
2.25	KANCELÁŘ	24,27	20,9	MARMOLEUM	OMITKA VÁPENNÁ STUKOVÁ	OMITKA VÁPENNÁ STUKOVÁ	SOKL
2.26	KANCELÁŘ	13,89	16,1	MARMOLEUM	OMITKA VÁPENNÁ STUKOVÁ	OMITKA VÁPENNÁ STUKOVÁ	SOKL
2.27	KANCELÁŘ	16,6	17,2	MARMOLEUM	OMITKA VÁPENNÁ STUKOVÁ	OMITKA VÁPENNÁ STUKOVÁ	SOKL
2.28	KOPÍRKA	4,02	8,15	POLYURETANOVÁ STĚRKA	OMITKA VÁPENNÁ STUKOVÁ	SÁDROKARTON	SOKL
2.29	CHODBA	46,63	43,66	POLYURETANOVÁ STĚRKA	OMITKA VÁPENNÁ STUKOVÁ	SÁDROKARTON	SOKL
2.30	CHODBA	8,88	12,2	DLAŽBA KERAMICKÁ	OMITKA VÁPENNÁ STUKOVÁ	SÁDROKARTON	SOKL
2.31	CHODBA	50,72	47,07	POLYURETANOVÁ STĚRKA	OMITKA VÁPENNÁ STUKOVÁ	SÁDROKARTON	SOKL
2.32	SCHODIŠTĚ	10,69	13,9	DLAŽBA KERAMICKÁ	OMITKA VÁPENNÁ STUKOVÁ	SOKL	
2.33	VÝTAH	3,5	7,54	BETONOVÁ MAZANINA			

CELKOVÁ PLOCHA [m²]: 465,02

- LEGENDA PO:
- přenosný práškový hasicí přístroj
 - směr úniku
 - ohrazení požárního úseku
 - únikový východ
 - vnitřní odběrné místo
 - nouzové osvětlení

- Legenda materiálů
- STÁVAJÍCÍ KONSTRUKCE – CIHELNÉ ZDIVO
 - NOVÉ KONSTRUKCE
 - ZDIVO Z PÓROBETONOVÝCH TVÁŘNIC V TL DLE VÝKRESOVÉ DOKUMENTACE PEVNOST P2–500 NA SYSTÉMOVÝ LEPICÍ TMEL
 - ZDIVO Z CIHEL PLNÝCH PALENÝCH NA MC

