




POHLED JIŽNÍ

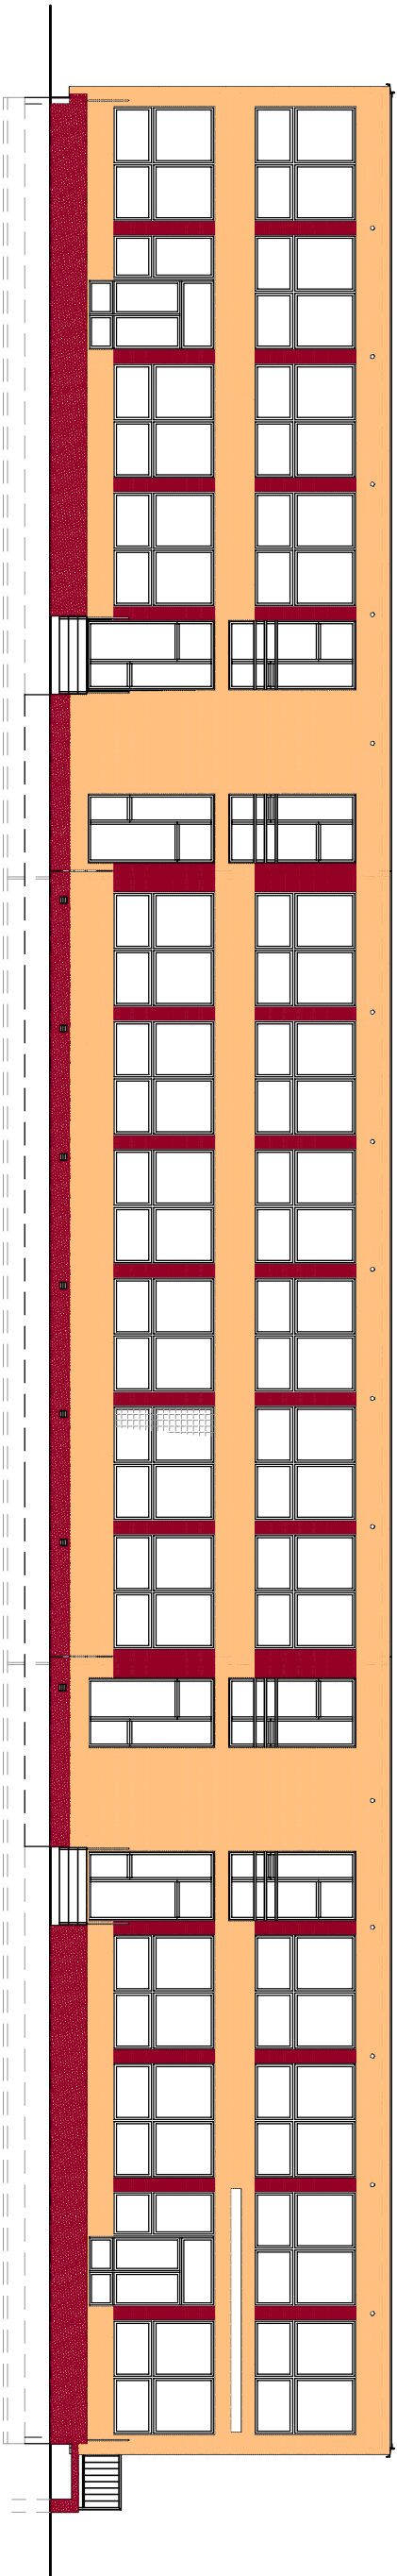


POHLED SEVERNÍ

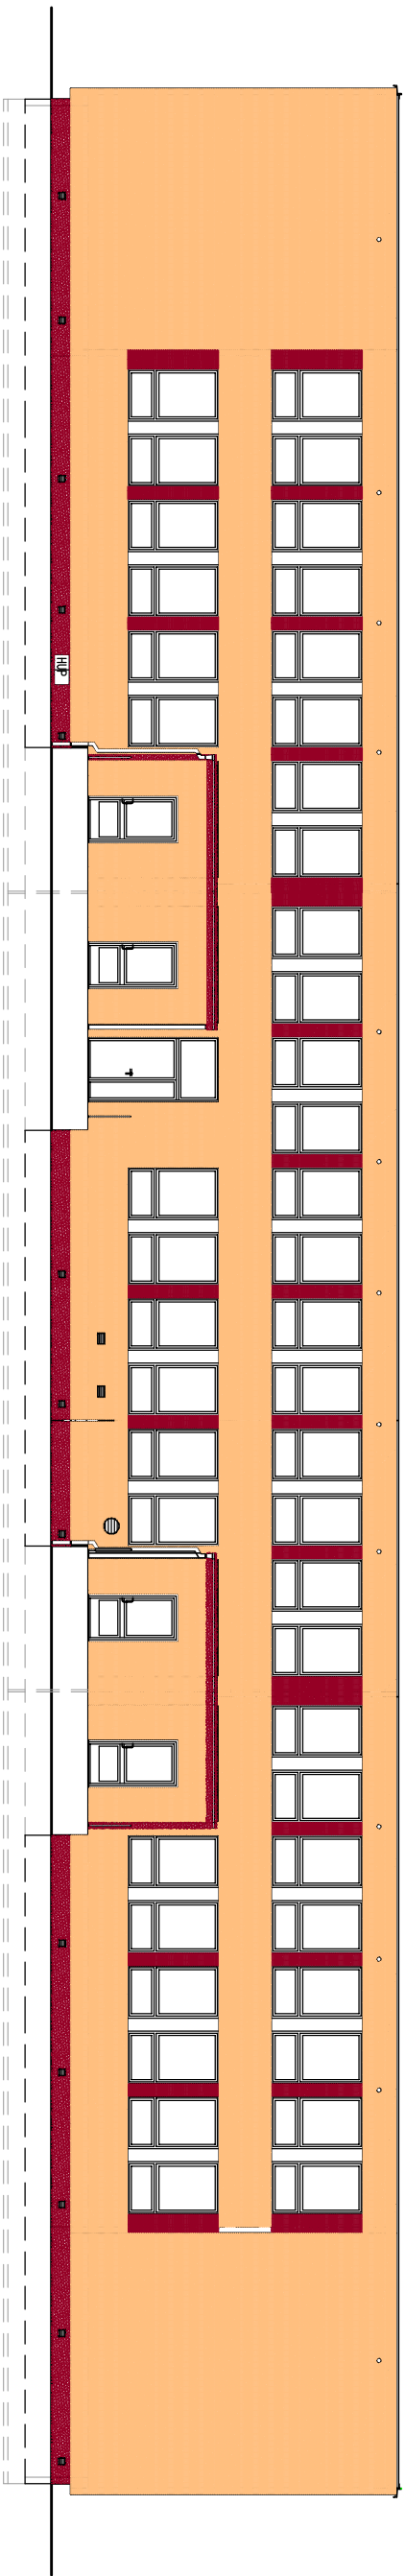

POHLED ZÁPADNÍ

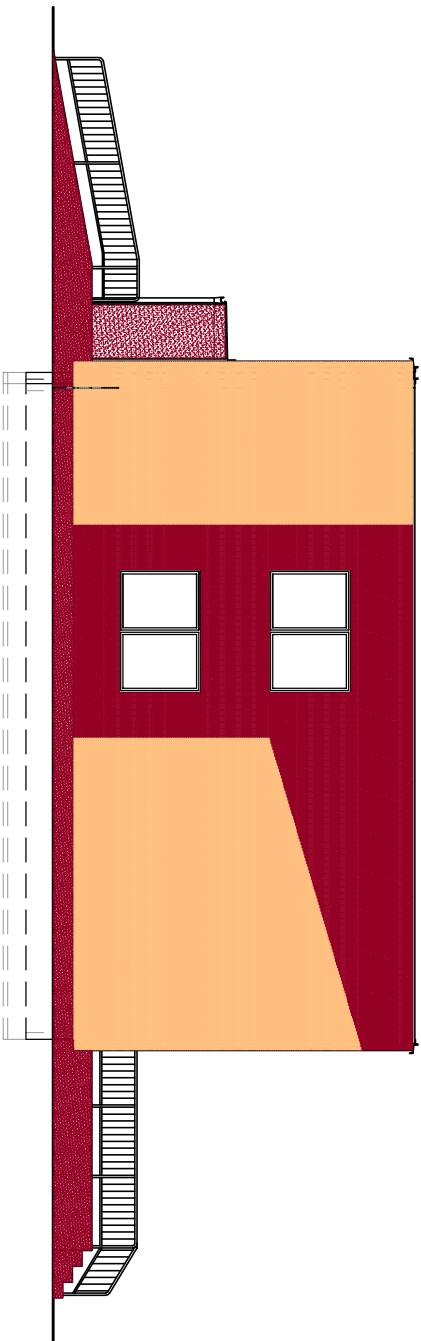

POHLED VÝCHODNÍ

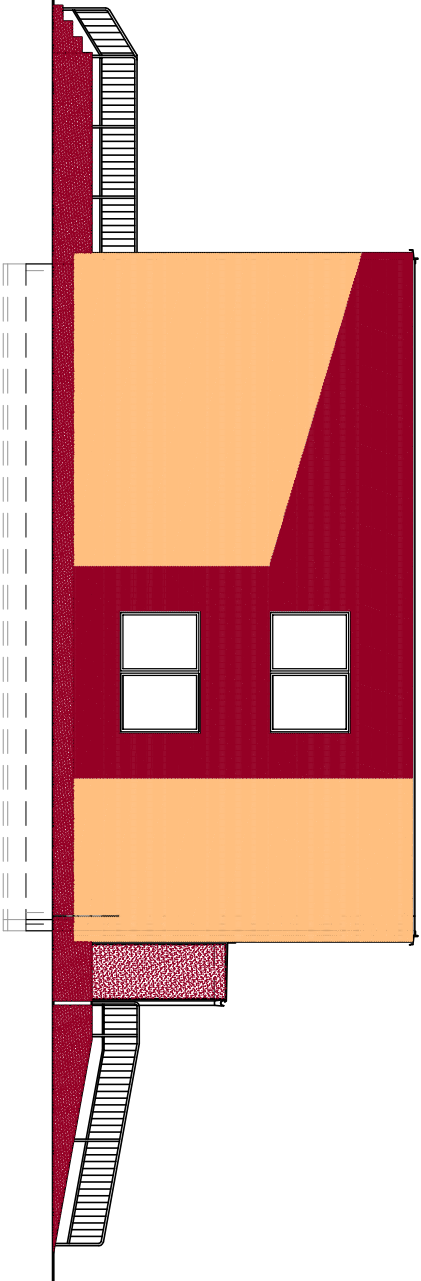

LEGENDA MATERIÁLU

- FASÁDA RAL 8015 (košťanovohnědý)
- FASÁDA RAL 1017 (šafранovožlutý)
- SOKL, STĚNY A PODHLED VSTUPŮ – mozaiková omítka RAL 8015 (košťanovohnědý)
- ZABRÁDÍ RAL 7023 (betonová šed)

Změna		Popis změny		Stupeň dokumentace		Datum		Provedl	
Svazek dok.		D1.1, D1.2				DSP+DPS		Ověřil	
Vypracoval		Ing. NEYOVA		Podpisy		Investor		SMO MOB OSTRAVA-JIH	
Ověřil		Ing. ROBENIEK				Objednatel		SMO MOB OSTRAVA-JIH	
Schválil		Ing. NEYOVA				Měřítko			
Datum		08/2016				1:100			
Stavba/Část stavby		RENTALIZACE MŠ KLEGOVA1275/4				Proměření			
		OSTRAVA – HRABŮVKA							
Název výkresu/Doplňující název		NOVÝ STAV				Číslo výkresu			
		POHLEDY – BAREVNÉ ŘEŠENÍ				16108-DOF-018		Revize	
						Formát		1	
						A2/5A4		Listů	
						1		1	