

**Příloha č. 1 - Seznam bytových domů****Dílčí část 2**

položka	ulice	č. or.	č. p.	počet bytů	lokalita	cena v Kč bez DPH/měsíc
1	Edisonova	5A	399	6	Hrabůvka	<i>doplň účasník</i>
2	Edisonova	7	403	9	Hrabůvka	<i>doplň účasník</i>
3	Edisonova	27	384	3	Hrabůvka	<i>doplň účasník</i>
4	Edisonova	29	384	7	Hrabůvka	<i>doplň účasník</i>
5	Edisonova	31	354	6	Hrabůvka	<i>doplň účasník</i>
<b>CENA CELKEM v Kč bez DPH</b>						<i>doplň účasník</i>

Nedílnou součástí této přílohy je rozsah a četnost prací pro jednotlivé bytové domy zvlášť, včetně půdorysu.

## Příloha č. 1 Dílčí část 2.1 - Bytový dům Edisonova 404/5A Ostrava-Hrabůvka

Zhotovitel se zavazuje provádět pro Objednatele za úplaty úklidové služby ve společných prostorách bytového domu s č. p. 404 na adrese Edisonova č. or. 5A v Ostravě–Hrabůvce, stojícího na pozemku parc. č. 356/2 v k. ú. Hrabůvka, který má 3 nadzemních podlaží s 9 byty a 1 podzemní podlaží.

Den provádění úklidu oznámí Zhotovitel písemně Objednateli před zahájením prací. V případě změny dne konání úklidu v průběhu provádění prací je Zhotovitel povinen toto písemně oznámit Objednateli 30 kalendářních dnů předem, pokud se smluvní strany nedohodnou jinak.

Při úklidu bude Zhotovitel používat vlastní čisticí, dezinfekční a technické prostředky, jejichž cena je zahrnuta v ceně úklidových prací a souvisejících služeb. Tyto prostředky budou na požádání Objednatele identifikovatelné minimálně svým výrobcem.

### Rozsah a četnost úklidových prací:

#### 1 x týdně:

- úklid vstupního prostoru domu (zametení, vytření),
- úklid schodišťového prostoru, podest a mezipodest ve všech podlažích (zametení, vytření),
- úklid schodů do sklepních prostor a prostoru pod schodištěm (zametení, vytření),
- umytí a vyleštění vstupních domovních dveří a dveří ve společných prostorách domu,
- vynesení reklamních letáků,
- vyčištění rohože u vstupu,
- umytí okenních parapetů, vypínačů, otření prachu a ometání pavučin průběžně dle potřeby,
- zametení a vytření venkovní podesty a schodů u předního a zadního vstupu.

#### 1 x měsíčně:

- zametení a vytření sklepních prostor, sušárny,
- umytí schodišťových madel a zábradlí,
- umytí schránek a zvonkového tabla.

#### 1 x za tři měsíce:

- umytí hydrantových skříněk,
- umytí sklepních dveří (ve společných prostorách domu).

#### 2 x ročně:

- umytí osvětlovacích těles ve společných prostorách bytového domu a sklepních prostorách,
- umytí schodišťových oken,
- umytí sklepních oken.

### Výměry objektu:


Venkovní prostory		
Název prostoru	výměra	jednotka
Podesta	1,16	m <sup>2</sup>
Schodiště	5,1	m <sup>2</sup>

Vnitřní prostory		
Název prostoru	výměra	jednotka


Schodiště	29,06	m <sup>2</sup>
Podesty	25,57	m <sup>2</sup>
Sklepní prostory	45,27	m <sup>2</sup>
Dveře sklepní	4	ks
Dveře vstupní část. prosklené	2ks, 4,56m <sup>2</sup>	ks, m <sup>2</sup>
Dveře vnitřní plné	1	ks
Okna + parapety	5,69	m <sup>2</sup>
Okna sklepní parapety	3,2	m <sup>2</sup>
Osvětlovací tělesa	17	ks
Hydrantové skříně	12,52	ks
Listovní schránky	0,9	m <sup>2</sup>
Sušárna	12,52	m <sup>2</sup>
Kolárna	23,27	m <sup>2</sup>

Součástí přílohy je půdorys společných prostor domu pro zajištění úklidu.


SUTERÉN

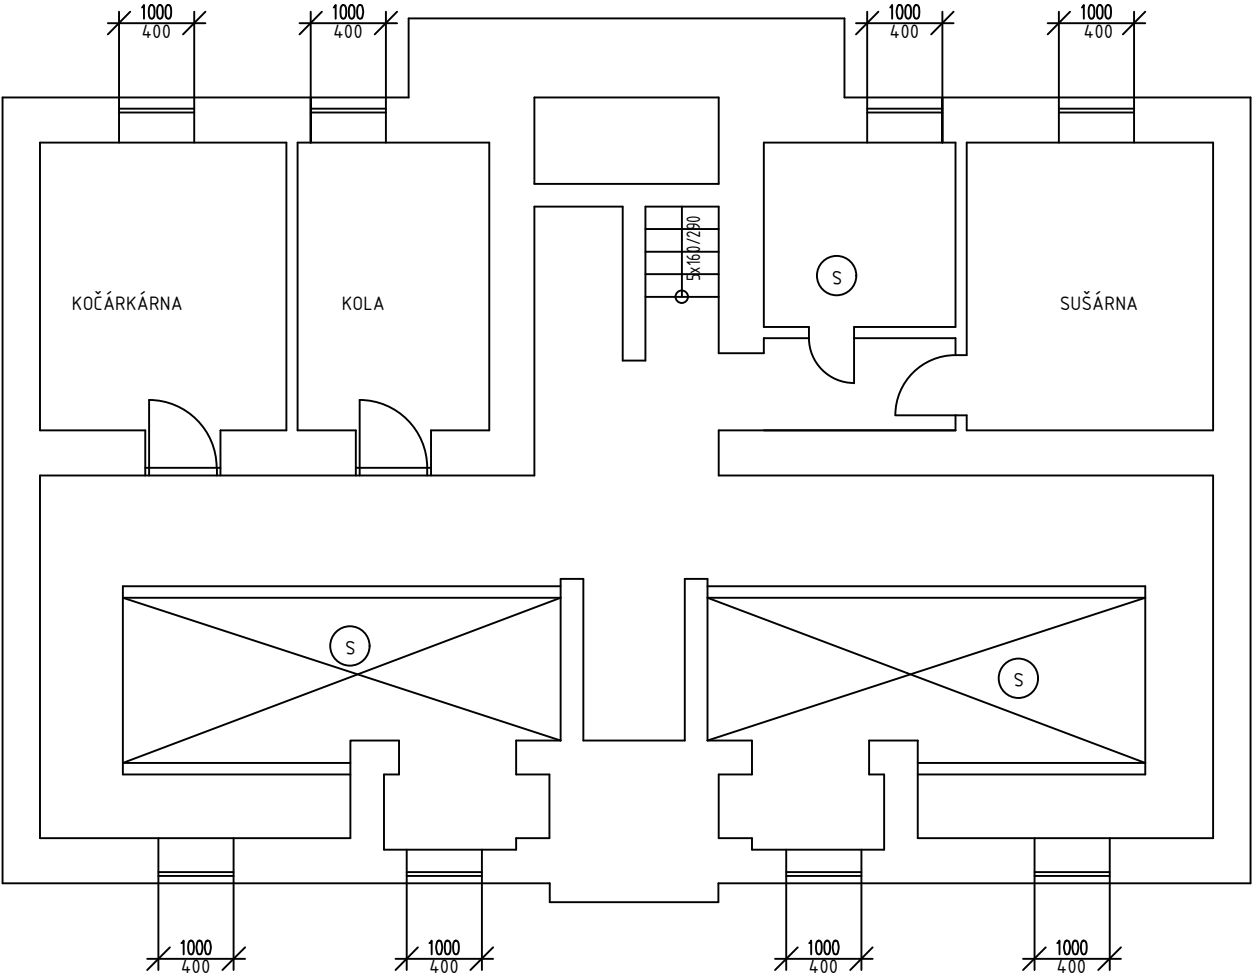


1NP

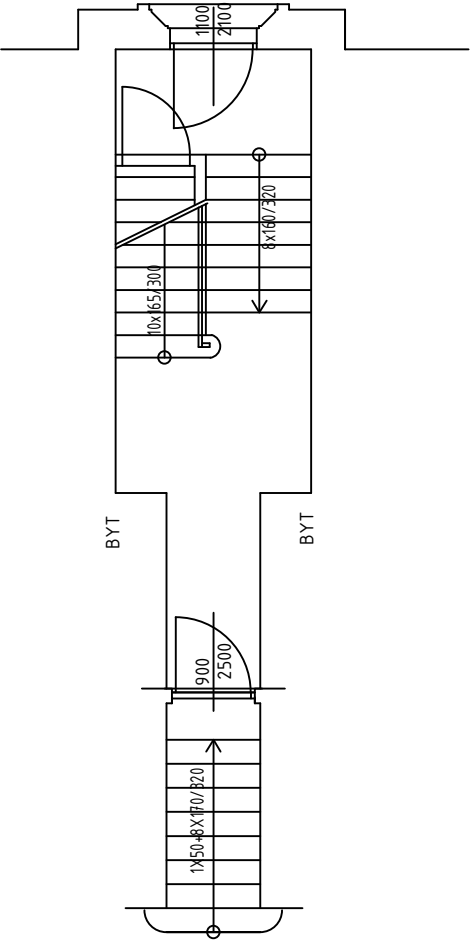

2NP

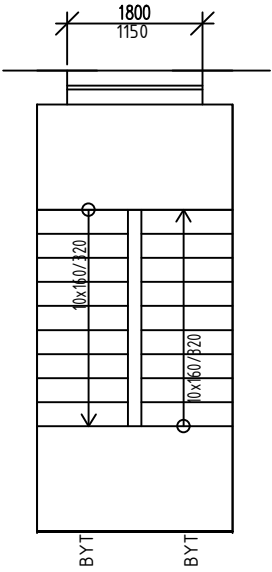

3.NP

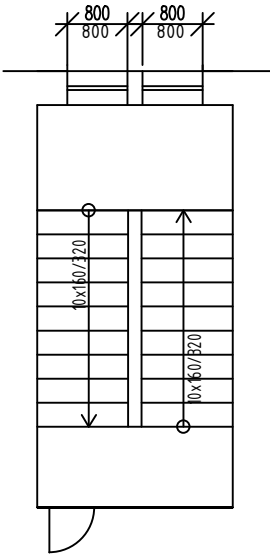

(S) SKLEPNÍ BOXY

VYMĚŘENÍ SPOLEČNÝCH PROSTOR BYTOVÝCH DOMŮ V MAJETKU SMO, SVĚŘENÝCH MĚSTSKÉMU OBVODU OSTRAVA-JIH PRO ZAJIŠTĚNÍ ÚKLIDU			
INVESTOR	Statutární město Ostrava - Městský obvod Ostrava - Jih	ČOS exim s.r.o Alešova 26 370 01 České Budějovice	
VEDOUcí PROJEKTU	Ing. Lenka Jakšová	FORMÁT:	2 x A4
NÁZEV VÝKRESU		DATUM:	11 / 2017
		MĚŘITKO:	1 : 100
		Č.v.:	31
EDISONOVA 5A			

## **Příloha č. 1 Dílčí část 2.2 - Bytový dům Edisonova 403/7 Ostrava-Hrabůvka**

Zhotovitel se zavazuje provádět pro Objednatele za úplaty úklidové služby ve společných prostorách bytového domu s č. p. 403 na adrese Edisonova č. or. 7 v Ostravě-Hrabůvce, stojícího na pozemku parc. č. 355 v k. ú. Hrabůvka, který má 3 nadzemních podlaží s 9 byty a 1 podzemní podlaží.

Den provádění úklidu oznámí Zhotovitel písemně Objednateli před zahájením prací. V případě změny dne konání úklidu v průběhu provádění prací je Zhotovitel povinen toto písemně oznámit Objednateli 30 kalendářních dnů předem, pokud se smluvní strany nedohodnou jinak.

Při úklidu bude Zhotovitel používat vlastní čistící, dezinfekční a technické prostředky, jejichž cena je zahrnuta v ceně úklidových prací a souvisejících služeb. Tyto prostředky budou na požádání Objednatele identifikovatelné minimálně svým výrobcem.

### **Rozsah a četnost úklidových prací:**

#### **1 x týdně:**

- úklid vstupního prostoru domu (zametení, vytření),
- úklid schodišťového prostoru, podest a mezipodest ve všech podlažích (zametení, vytření),
- úklid schodů do sklepních prostor a prostoru pod schodištěm (zametení, vytření),
- umytí a vyleštění vstupních domovních dveří a dveří ve společných prostorách domu,
- vynesení reklamních letáků,
- vyčištění rohože u vstupu,
- umytí okenních parapetů, vypínačů, otření prachu a ometání pavučin průběžně dle potřeby,
- zametení a vytření venkovní podesty a schodů u předního a zadního vstupu.

#### **1 x měsíčně:**

- zametení a vytření sklepních prostor, sušárny,
- umytí schodišťových madel a zábradlí,
- umytí schránek a zvonkového tabla.

#### **1 x za tři měsíce:**

- umytí hydrantových skříněk,
- umytí sklepních dveří (ve společných prostorách domu).

#### **2 x ročně:**

- umytí osvětlovacích těles ve společných prostorách bytového domu a sklepních prostorách,
- umytí schodišťových oken,
- umytí sklepních oken.

### **Výměry objektu:**


<b>Venkovní prostory</b>		
<b>Název prostoru</b>	<b>výměra</b>	<b>jednotka</b>
Podesta	6,45	m <sup>2</sup>
Schodiště	6	m <sup>2</sup>

<b>Vnitřní prostory</b>		
<b>Název prostoru</b>	<b>výměra</b>	<b>jednotka</b>


Schodiště	35,36	m <sup>2</sup>
Podesty	36,19	m <sup>2</sup>
Vstupní hala	16,3	m <sup>2</sup>
Sklepní prostory	34,54	m <sup>2</sup>
Dveře sklepní	4	ks
Dveře vstupní část. prosklené	2ks, 4m <sup>2</sup>	ks, m <sup>2</sup>
Dveře vnitřní plné	2	ks
Okna + parapety	7,76	m <sup>2</sup>
Okna sklepní parapety	5,5	m <sup>2</sup>
Osvětlovací tělesa	21	ks
Hydrantové skříně	3	ks
Listovní schránky	1,1	m <sup>2</sup>
Sušárna	44,61	m <sup>2</sup>

Součástí přílohy je půdorys společných prostor domu pro zajištění úklidu.


SUTERÉN

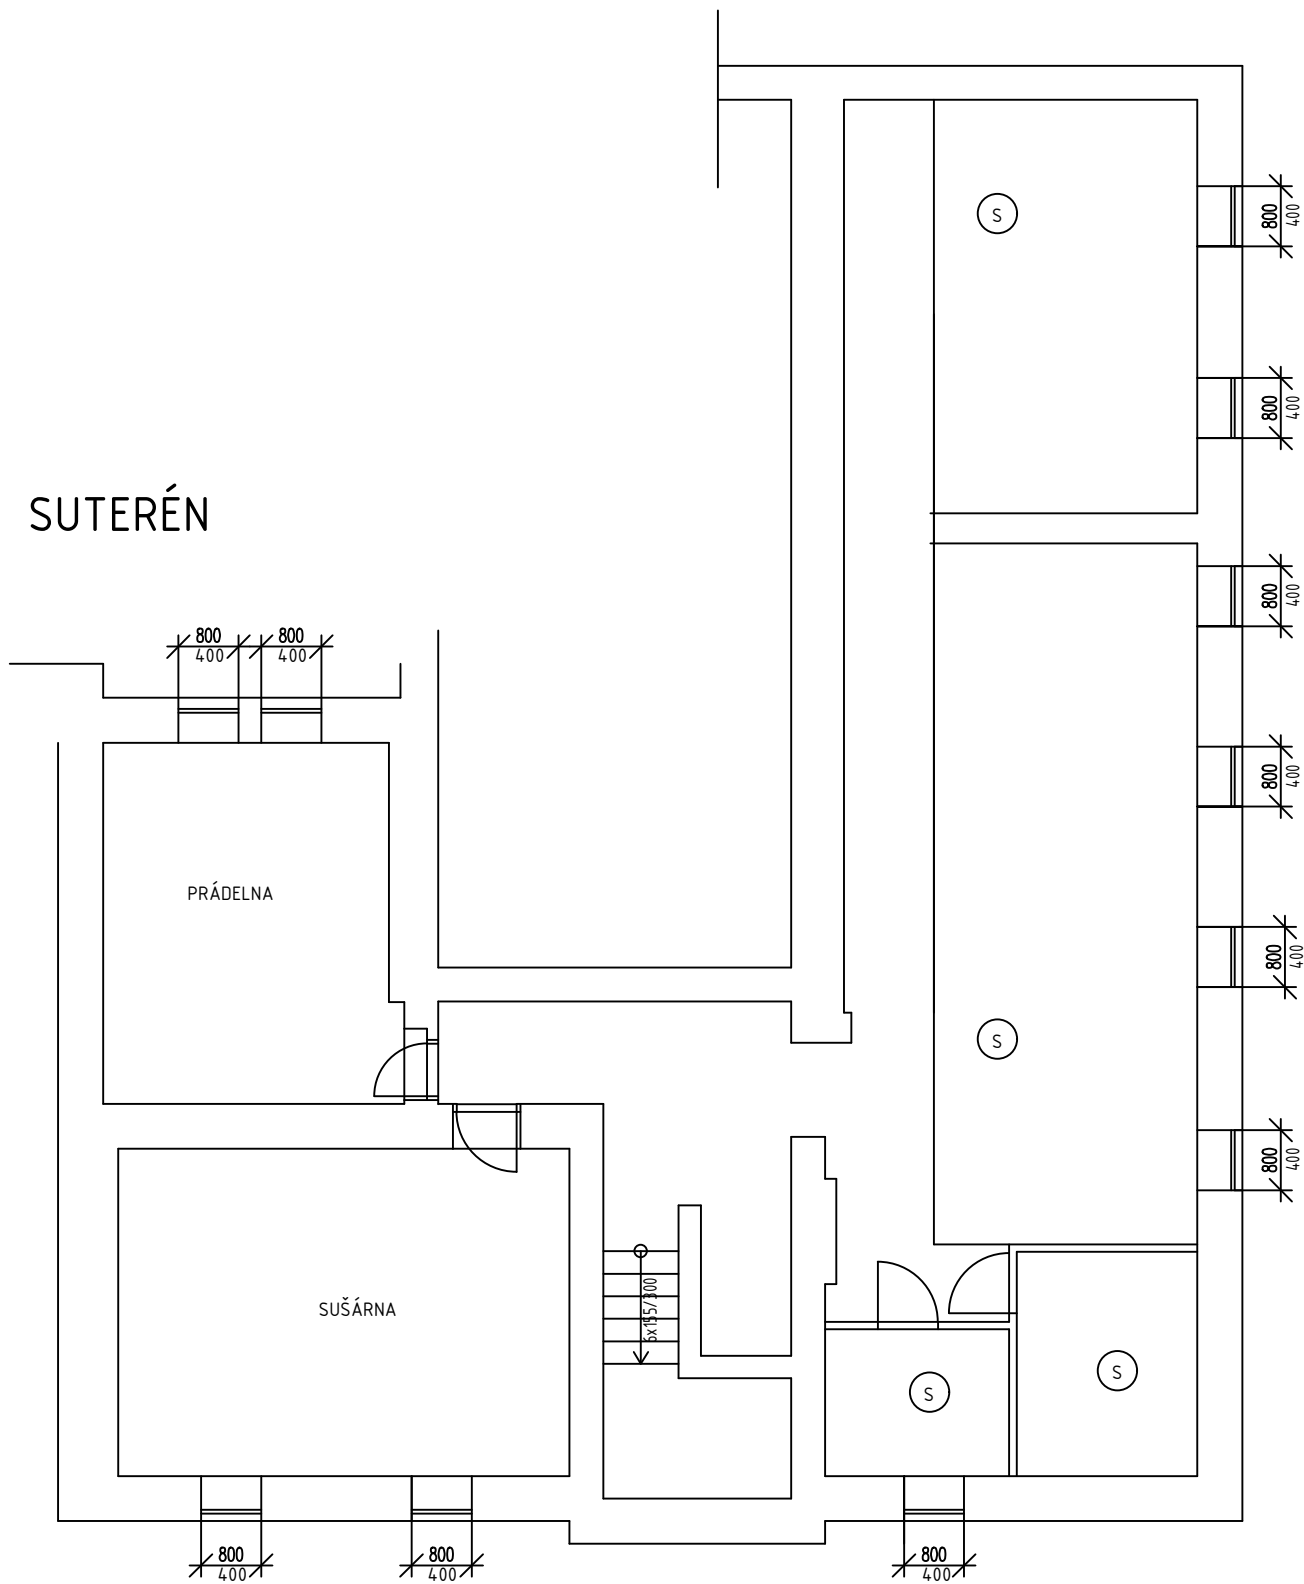


1.NP

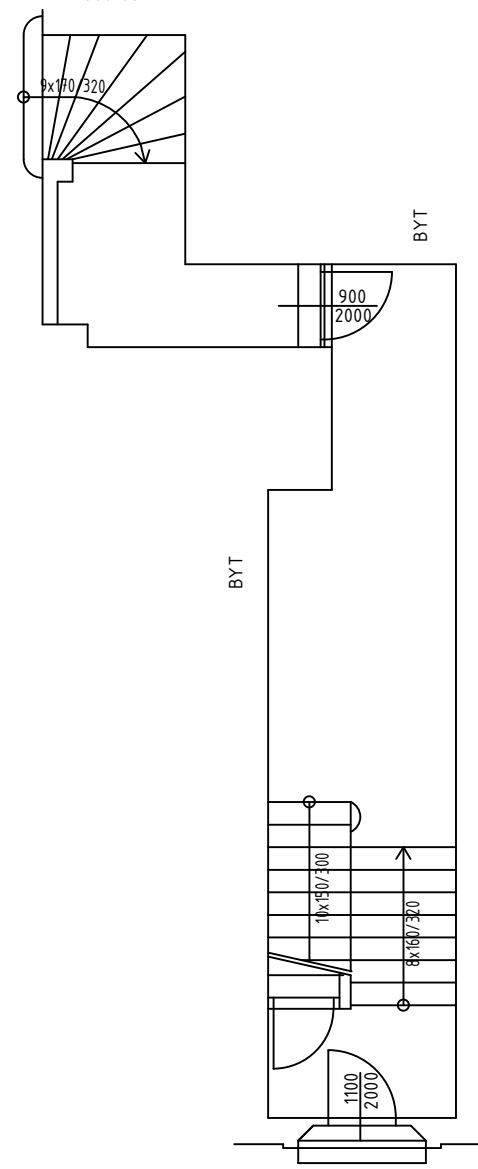

2.,3.NP

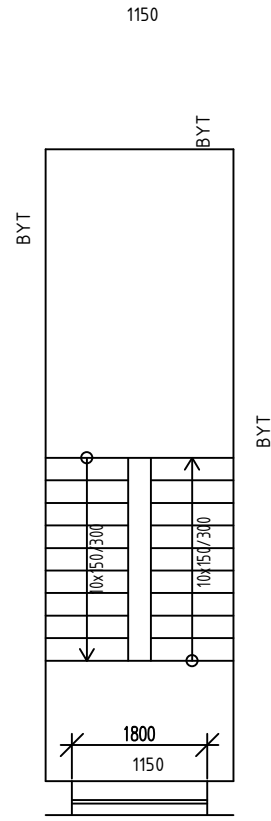

4.NP

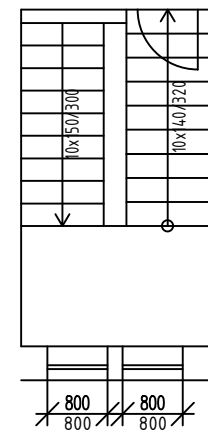

(S) SKLEPNÍ BOXY

VYMĚŘENÍ SPOLEČNÝCH PROSTOR BYTOVÝCH DOMŮ V MAJETKU SMO, SVĚŘENÝCH MĚSTSKÉMU OBVODU OSTRAVA-JIH PRO ZAJIŠTĚNÍ ÚKLIDU

INVESTOR	Statutární město Ostrava - Městský obvod Ostrava - Jih	ČOS exim s.r.o Alešova 26 370 01 České Budějovice	
VEDOUCÍ PROJEKTU	Ing. Lenka Jakšová	FORMÁT:	2 x A4
NÁZEV VÝKRESU		DATUM:	11 / 2017
		MĚŘITKO:	1 : 100
		Č.V.:	33

EDISONOVA 7

## Příloha č. 1 Dílčí část 2.3 - Bytový dům Edisonova 383/27 Ostrava-Hrabůvka

Zhotovitel se zavazuje provádět pro Objednatele za úplaty úklidové služby ve společných prostorách bytového domu s č. p. 383 na adrese Edisonova č. or. 27 v Ostravě–Hrabůvce, stojícího na pozemku parc. č. 327 v k. ú. Hrabůvka, který má 2 nadzemních podlaží s 3 byty a 1 podzemní podlaží.

Den provádění úklidu oznámí Zhotovitel písemně Objednateli před zahájením prací. V případě změny dne konání úklidu v průběhu provádění prací je Zhotovitel povinen toto písemně oznámit Objednateli 30 kalendářních dnů předem, pokud se smluvní strany nedohodnou jinak.

Při úklidu bude Zhotovitel používat vlastní čisticí, dezinfekční a technické prostředky, jejichž cena je zahrnuta v ceně úklidových prací a souvisejících služeb. Tyto prostředky budou na požádání Objednatele identifikovatelné minimálně svým výrobcem.

### Rozsah a četnost úklidových prací:

#### 1 x týdně:

- úklid vstupního prostoru domu (zametení, vytření),
- úklid schodišťového prostoru, podest a mezipodest ve všech podlažích (zametení, vytření),
- úklid schodů do sklepních prostor a prostoru pod schodištěm (zametení, vytření),
- umytí a vyleštění vstupních domovních dveří a dveří ve společných prostorách domu,
- vynesení reklamních letáků,
- vyčištění rohože u vstupu,
- umytí okenních parapetů, vypínačů, otření prachu a ometání pavučin průběžně dle potřeby,
- zametení a vytření venkovní podesty a schodů u předního a zadního vstupu.

#### 1 x měsíčně:

- zametení a vytření sklepních prostor, sušárny,
- umytí schodišťových madel a zábradlí,
- umytí schránek a zvonkového tabla.

#### 1 x za tři měsíce:

- umytí hydrantových skříněk,
- umytí sklepních dveří (ve společných prostorách domu).

#### 2 x ročně:

- umytí osvětlovacích těles ve společných prostorách bytového domu a sklepních prostorách,
- umytí schodišťových oken,
- umytí sklepních oken.

### Výměry objektu:

Venkovní prostory		
Název prostoru	výměra	jednotka
Podesta	0,8	m <sup>2</sup>


Vnitřní prostory		
Název prostoru	výměra	jednotka
Schodiště	29,1	m <sup>2</sup>




Podesty	20,55	m <sup>2</sup>
Vstupní hala		m <sup>2</sup>
Sklepní prostory	27,8	m <sup>2</sup>
Dveře sklepní	5	ks
Dveře vstupní část. prosklené	1ks, 2,3m <sup>2</sup>	ks, m <sup>2</sup>
Dveře vnitřní plné	1	ks
Okna + parapety	2,7	m <sup>2</sup>
Okna sklepní parapety	3,7	m <sup>2</sup>
Osvětlovací tělesa	36	ks
Hydrantové skříně	1	ks
Listovní schránky	0,6	m <sup>2</sup>
Sušárna	12,76	m <sup>2</sup>
Kolárna	18,46	m <sup>2</sup>

Součástí přílohy je půdorys společných prostor domu pro zajištění úklidu.


SKLEPY

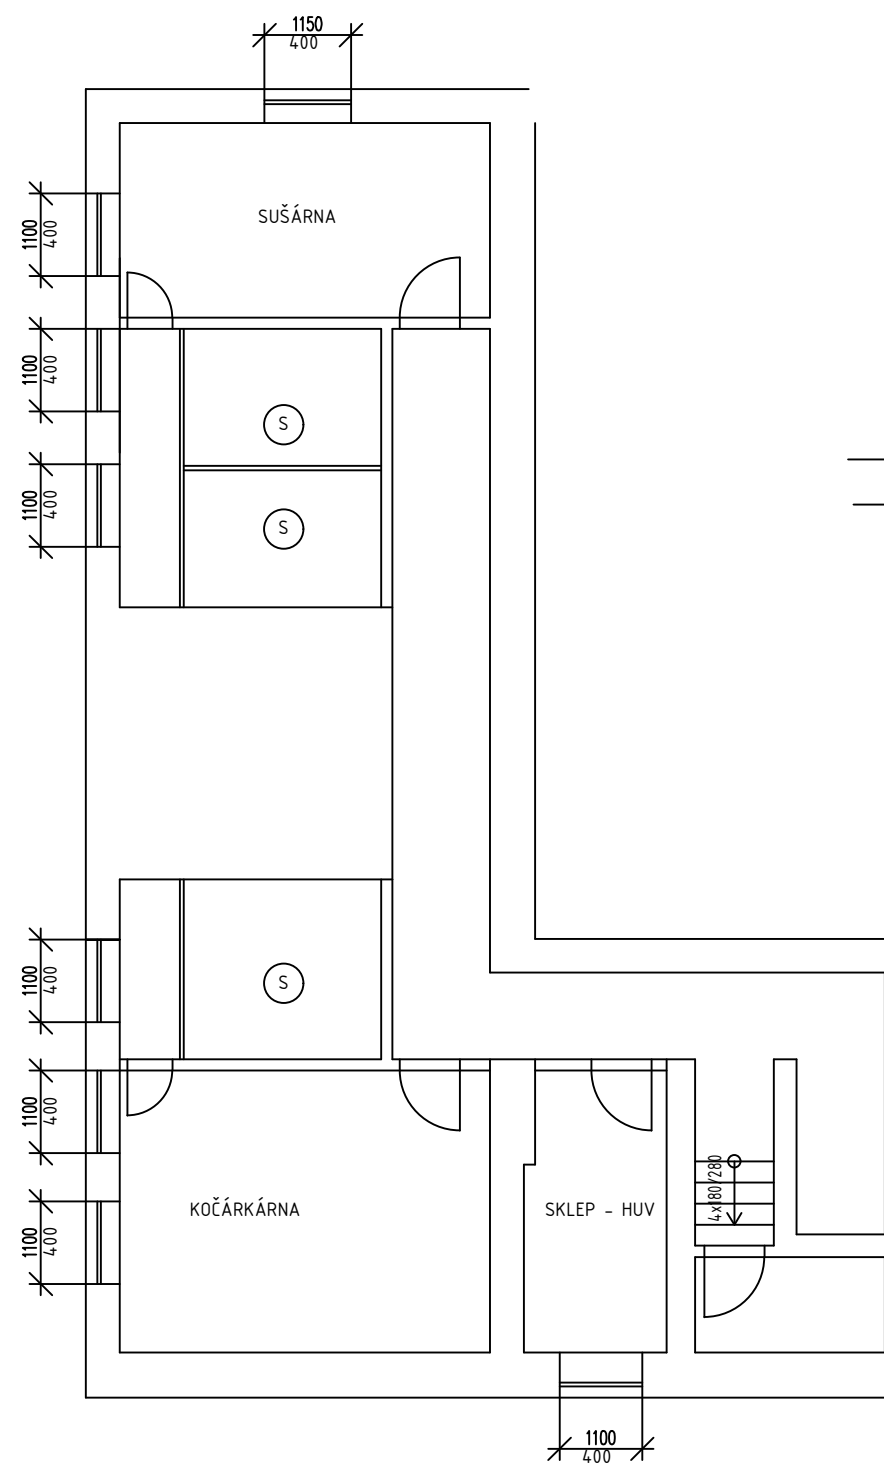


1NP

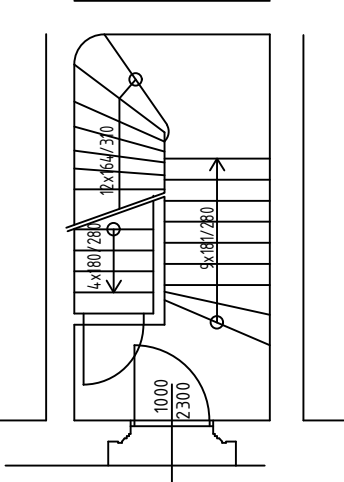

2NP

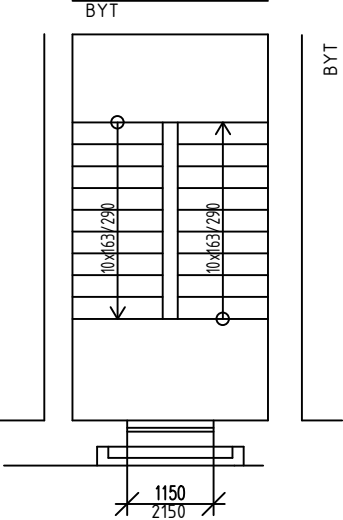

3.NP

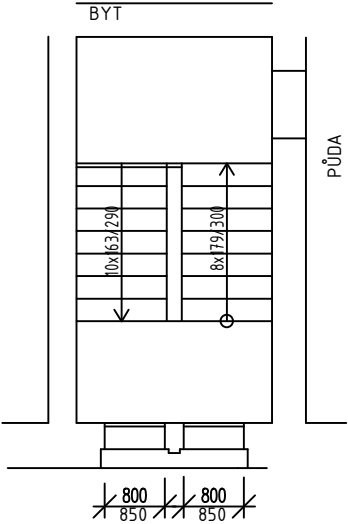

(S) SKLEPNÍ BOXY

VYMĚŘENÍ SPOLEČNÝCH PROSTOR BYTOVÝCH DOMŮ V MAJETKU SMO, SVĚŘENÝCH MĚSTSKÉMU OBVODU OSTRAVA-JIH PRO ZAJIŠTĚNÍ ÚKLIDU

INVESTOR	Statutární město Ostrava - Městský obvod Ostrava - Jih	ČOS exim s.r.o Alešova 26 370 01 České Budějovice	
VEDOUcí PROJEKTU	Ing. Lenka Jakšová	FORMÁT:	2 x A4
NÁZEV VÝKRESU		DATUM:	11 / 2017
		MĚŘITKO:	1 : 100
		Č.V.:	41

EDISONOVA 27

## Příloha č. 1 Dílčí část 2.4 - Bytový dům Edisonova 384/29 Ostrava-Hrabůvka

Zhotovitel se zavazuje provádět pro Objednatele za úplaty úklidové služby ve společných prostorách bytového domu s č. p. 384 na adrese Edisonova č. or. 29 v Ostravě–Hrabůvce, stojícího na pozemku parc. č. 326 v k. ú. Hrabůvka, který má 3 nadzemních podlaží s 7 byty a 1 podzemní podlaží.

Den provádění úklidu oznámí Zhotovitel písemně Objednateli před zahájením prací. V případě změny dne konání úklidu v průběhu provádění prací je Zhotovitel povinen toto písemně oznámit Objednateli 30 kalendářních dnů předem, pokud se smluvní strany nedohodnou jinak.

Při úklidu bude Zhotovitel používat vlastní čisticí, dezinfekční a technické prostředky, jejichž cena je zahrnuta v ceně úklidových prací a souvisejících služeb. Tyto prostředky budou na požádání Objednatele identifikovatelné minimálně svým výrobcem.

### Rozsah a četnost úklidových prací:

#### 1 x týdně:

- úklid vstupního prostoru domu (zametení, vytření),
- úklid schodišťového prostoru, podest a mezipodest ve všech podlažích (zametení, vytření),
- úklid schodů do sklepních prostor a prostoru pod schodištěm (zametení, vytření),
- umytí a vyleštění vstupních domovních dveří a dveří ve společných prostorách domu,
- vynesení reklamních letáků,
- vyčištění rohože u vstupu,
- umytí okenních parapetů, vypínačů, otření prachu a ometání pavučin průběžně dle potřeby,
- zametení a vytření venkovní podesty a schodů u předního a zadního vstupu.

#### 1 x měsíčně:

- zametení a vytření sklepních prostor, sušárny,
- umytí schodišťových madel a zábradlí,
- umytí schránek a zvonkového tabla.

#### 1 x za tři měsíce:

- umytí hydrantových skříněk,
- umytí sklepních dveří (ve společných prostorách domu).

#### 2 x ročně:

- umytí osvětlovacích těles ve společných prostorách bytového domu a sklepních prostorách,
- umytí schodišťových oken,
- umytí sklepních oken.






### Výměry objektu:

Venkovní prostory		
Název prostoru	výměra	jednotka
Podesta	1,55	m <sup>2</sup>

Vnitřní prostory		
Název prostoru	výměra	jednotka
Schodiště	41,1	m <sup>2</sup>

Podesty	32,3	m <sup>2</sup>
Sklepní prostory	49	m <sup>2</sup>
Dveře sklepní	4	ks
Dveře vstupní část. prosklené	2ks, 4,9m <sup>2</sup>	ks, m <sup>2</sup>
Dveře vnitřní plné	1	ks
Okna + parapety	10,48	m <sup>2</sup>
Okna sklepní parapety	3,2	m <sup>2</sup>
Zátěžový koberec	0,45	m <sup>2</sup>
Osvětlovací tělesa	36	ks
Hydrantové skříně	1	ks
Listovní schránky	0,9	m <sup>2</sup>
Sušárna	12,52	m <sup>2</sup>
Kolárna	22,85	m <sup>2</sup>

Součástí přílohy je půdorys společných prostor domu pro zajištění úklidu.

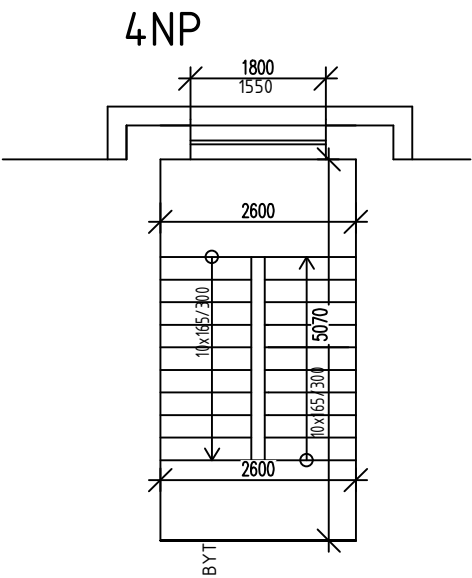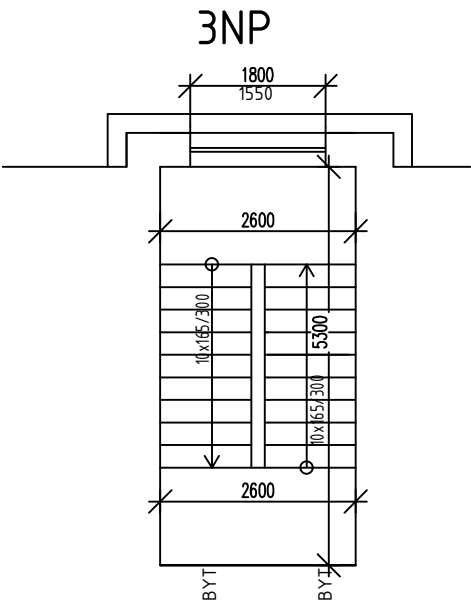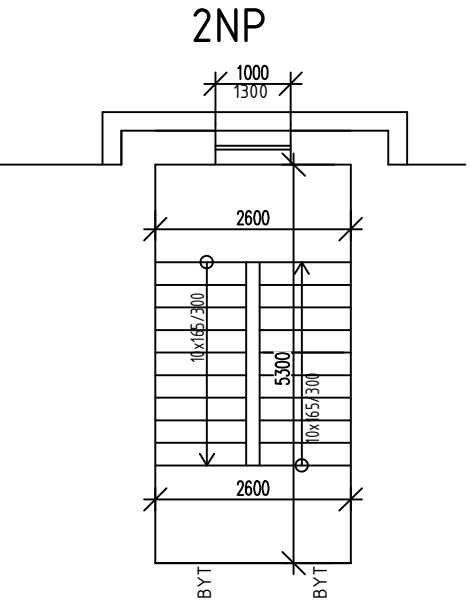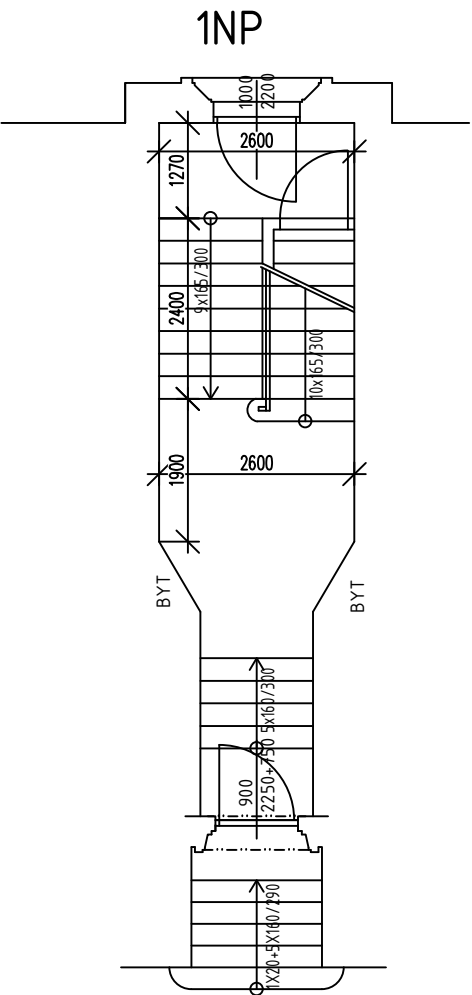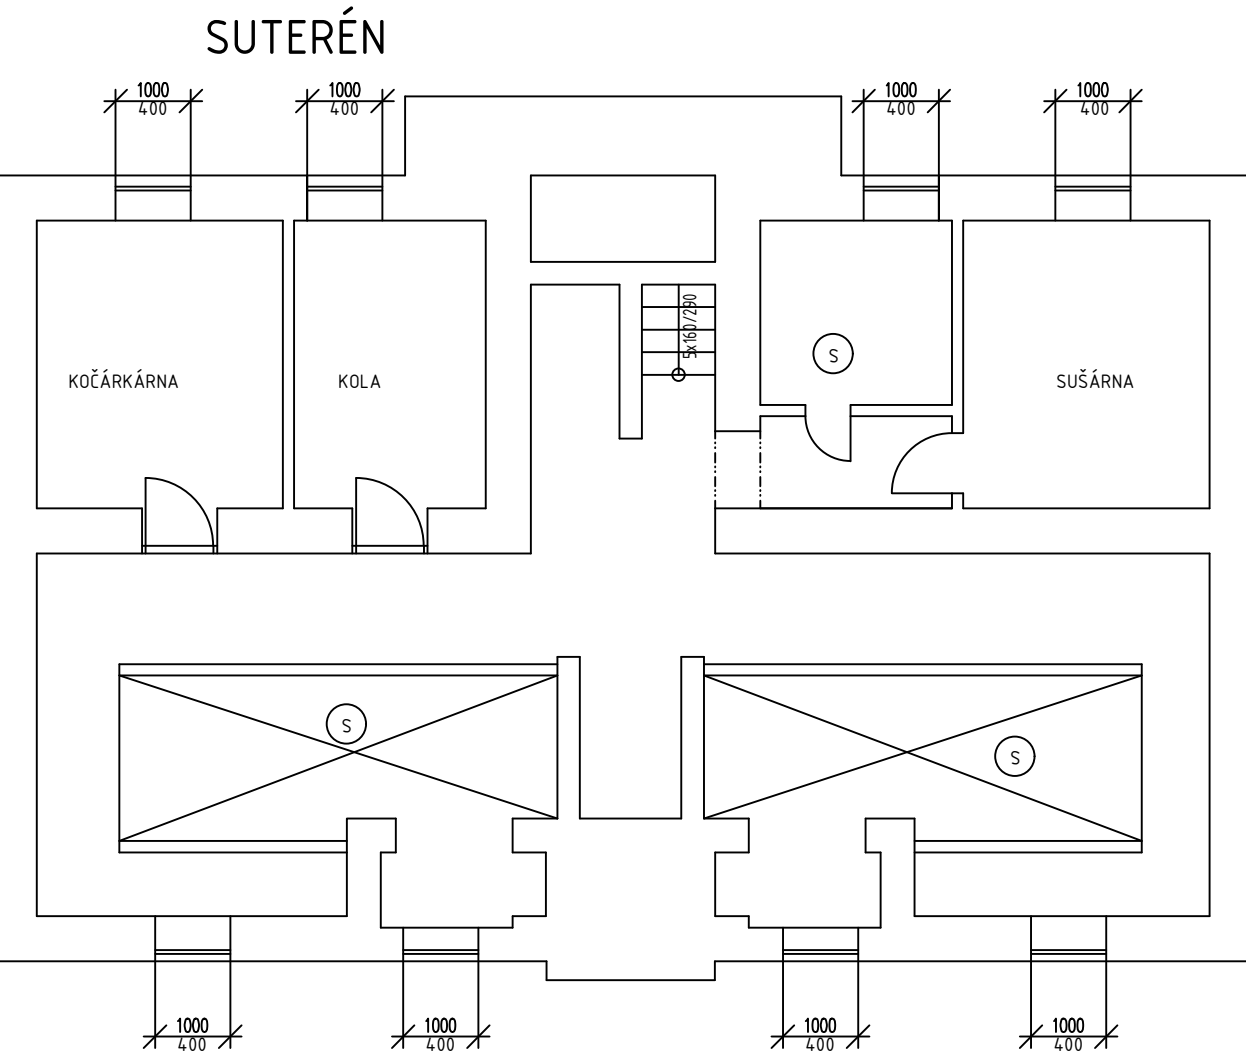

(S) SKLEPNÍ BOXY

VYMĚŘENÍ SPOLEČNÝCH PROSTOR BYTOVÝCH DOMŮ V MAJETKU SMO, SVĚŘENÝCH MĚSTSKÉMU OBVODU OSTRAVA-JIH PRO ZAJIŠTĚNÍ ÚKLIDU			
INVESTOR	Statutární město Ostrava - Městský obvod Ostrava - Jih	ČOS exim s.r.o Alešova 26 370 01 České Budějovice	
VEDOUcí PROJEKTU	Ing. Lenka Jakšová	FORMÁT:	2 x A4
NÁZEV VÝKRESU		DATUM:	11 / 2017
		MĚŘITKO:	1 : 100
		Č.v.:	42
EDISONOVA 29			

## **Příloha č. 1 Dílčí část 2.5 - Bytový dům Edisonova 354/31 Ostrava-Hrabůvka**

Zhotovitel se zavazuje provádět pro Objednatele za úplaty úklidové služby ve společných prostorách bytového domu s č. p. 354 na adrese Edisonova č. or. 31 v Ostravě–Hrabůvce, stojícího na pozemku parc. č. 314 v k. ú. Hrabůvka, který má 2 nadzemních podlaží s 6 byty a 1 podzemní podlaží.

Den provádění úklidu oznámí Zhotovitel písemně Objednateli před zahájením prací. V případě změny dne konání úklidu v průběhu provádění prací je Zhotovitel povinen toto písemně oznámit Objednateli 30 kalendářních dnů předem, pokud se smluvní strany nedohodnou jinak.

Při úklidu bude Zhotovitel používat vlastní čisticí, dezinfekční a technické prostředky, jejichž cena je zahrnuta v ceně úklidových prací a souvisejících služeb. Tyto prostředky budou na požádání Objednatele identifikovatelné minimálně svým výrobcem.

### **Rozsah a četnost úklidových prací:**

#### **1 x týdně:**

- úklid vstupního prostoru domu (zametení, vytření),
- úklid schodišťového prostoru, podest a mezipodest ve všech podlažích (zametení, vytření),
- úklid schodů do sklepních prostor a prostoru pod schodištěm (zametení, vytření),
- umytí a vyleštění vstupních domovních dveří a dveří ve společných prostorách domu,
- vynesení reklamních letáků,
- vyčištění rohože u vstupu,
- umytí okenních parapetů, vypínačů, otření prachu a ometání pavučin průběžně dle potřeby,
- zametení a vytření venkovní podesty a schodů u předního a zadního vstupu.

#### **1 x měsíčně:**

- zametení a vytření sklepních prostor, sušárny,
- umytí schodišťových madel a zábradlí,
- umytí schránek a zvonkového tabla.

#### **1 x za tři měsíce:**

- umytí hydrantových skříněk,
- umytí sklepních dveří (ve společných prostorách domu).

#### **2 x ročně:**

- umytí osvětlovacích těles ve společných prostorách bytového domu a sklepních prostorách,
- umytí schodišťových oken,
- umytí sklepních oken.





### **Výměry objektu:**

<b>Venkovní prostory</b>		
<b>Název prostoru</b>	<b>výměra</b>	<b>jednotka</b>
Podesta	10,1	m <sup>2</sup>
Schodiště	11,9	m <sup>2</sup>

<b>Vnitřní prostory</b>		
<b>Název prostoru</b>	<b>výměra</b>	<b>jednotka</b>

Schodiště	31,9	m <sup>2</sup>
Podesty	22,15	m <sup>2</sup>
Sklepní prostory	40,5	m <sup>2</sup>
Společný balkon	6,76	m <sup>2</sup>
Dveře balkonové	2,25	m <sup>2</sup>
Dveře sklepní	2	ks
Dveře vstupní část. prosklené	2ks, 4,6m <sup>2</sup>	ks, m <sup>2</sup>
Okna + parapety	2,1	m <sup>2</sup>
Okna sklepní parapety	3,2	m <sup>2</sup>
Zátěžový koberec	0,45	m <sup>2</sup>
Osvětlovací tělesa	12	ks
Hydrantové skříně	2	ks
Listovní schránky	1,3	m <sup>2</sup>
Sušárna	24,12	m <sup>2</sup>

Součástí přílohy je půdorys společných prostor domu pro zajištění úklidu.

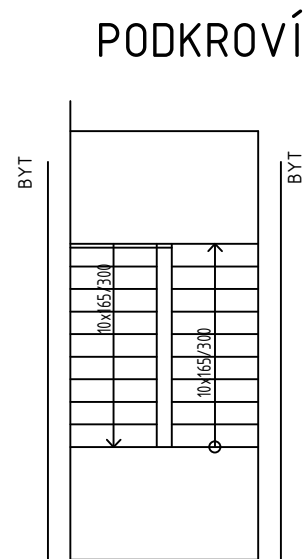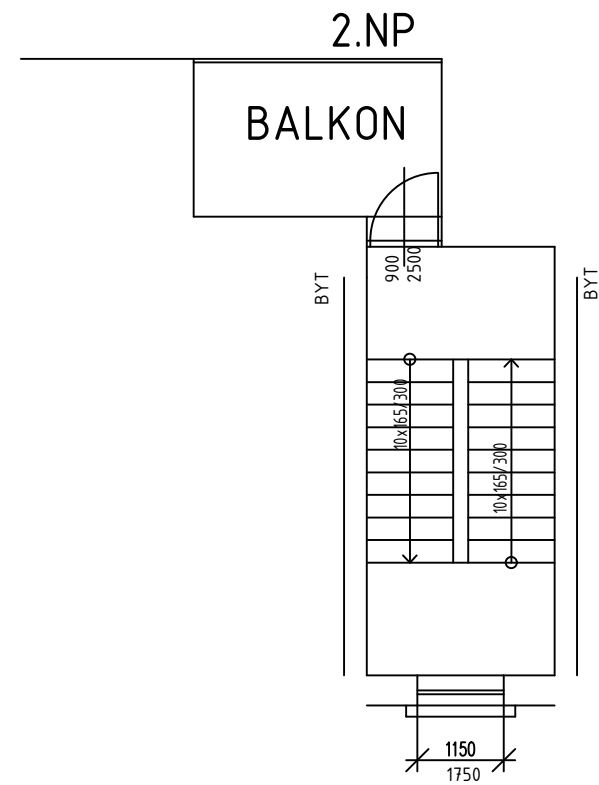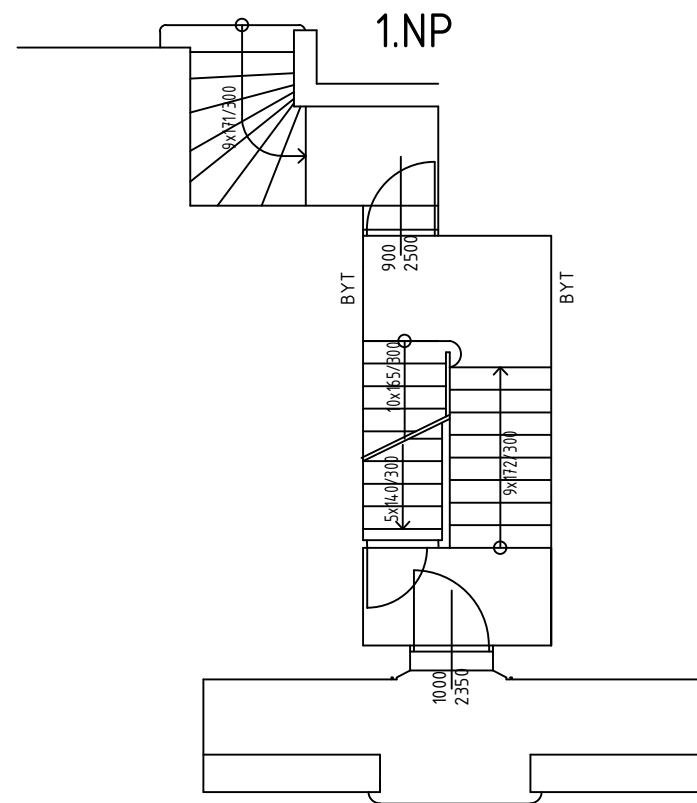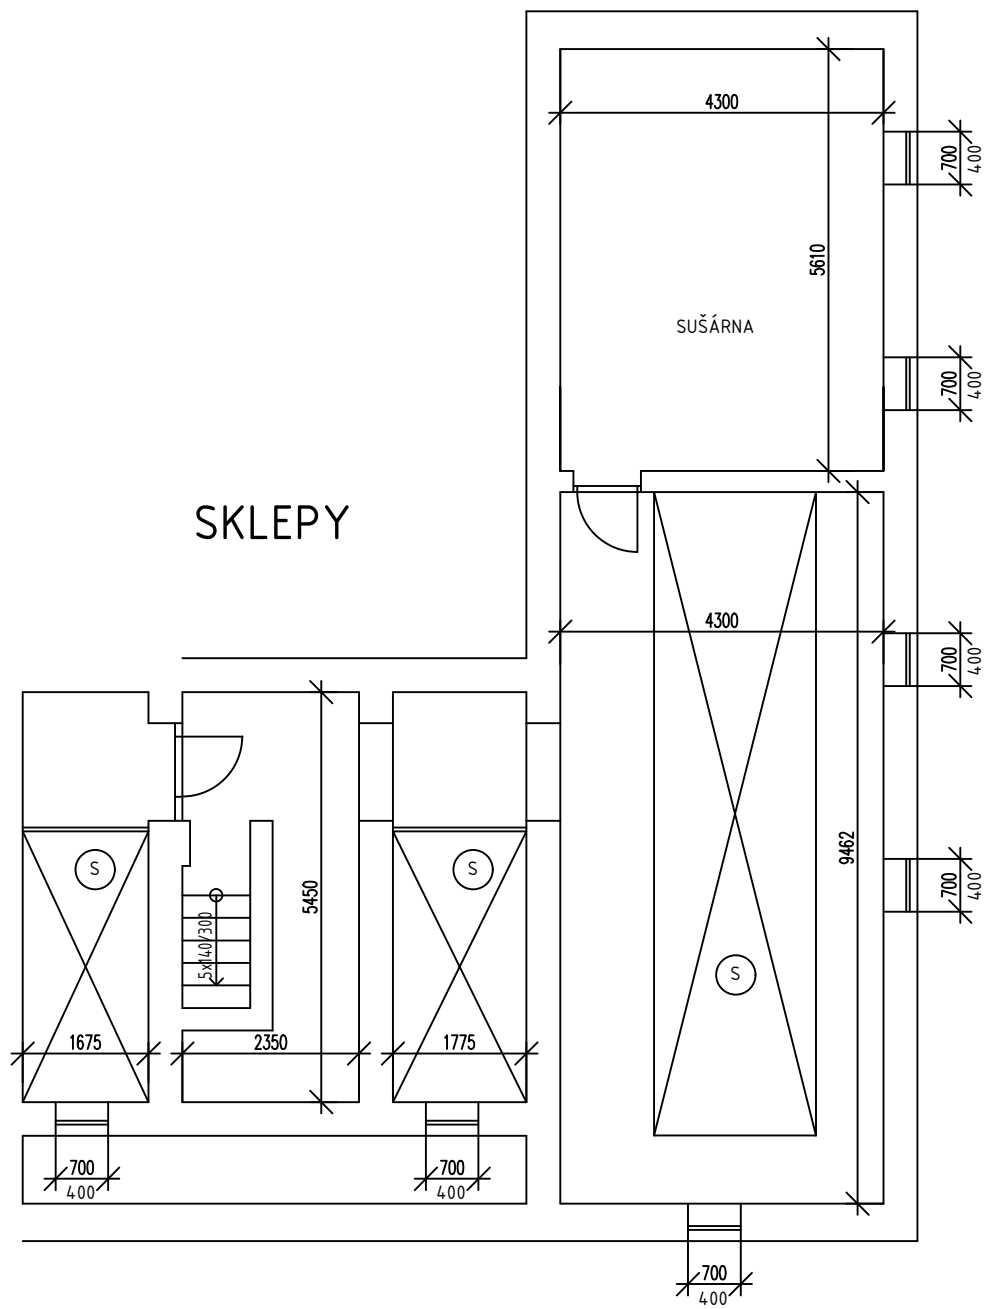

SKLEPNÍ BOXY

## VYMĚŘENÍ SPOLEČNÝCH PROSTOR BYTOVÝCH DOMŮ V MAJETKU SMO, SVĚŘENÝCH MĚSTSKÉMU OBVODU OSTRAVA-JIH PRO ZAJIŠTĚNÍ ÚKLIDU

INVESTOR	Statutární město Ostrava - Městský obvod Ostrava - Jih	ČOS exim s.r.o Alešova 26 370 01 České Budějovice	
VEDOUCÍ PROJEKTU	Ing. Lenka Jakšová	FORMÁT:	2 x A4
NÁZEV VÝKRESU		DATUM:	11 / 2017
		MĚŘITKO:	1 : 100
		Č.v.:	43

# EDISONOVA 31