

**Příloha č. 1 - Seznam bytových domů****Dílčí část 6**

položka	ulice	č. or.	č. p.	počet bytů	lokalita	cena v Kč bez DPH/měsíc
1	Rodimcevova	16	2177	11	Zábřeh	<i>doplň účastník</i>
2	Rodimcevova	18	2178	11	Zábřeh	<i>doplň účastník</i>
<b>CENA CELKEM v Kč bez DPH</b>						<i>doplň účastník</i>

Nedílnou součástí této přílohy je rozsah a četnost prací pro jednotlivé bytové domy zvlášť, včetně půdorysu.

## Příloha č. 1 Dílčí část 6.1 - Bytový dům Rodimcevova 2177/16 Ostrava-Zábřeh

Zhotovitel se zavazuje provádět pro Objednatele za úplaty úklidové služby ve společných prostorách bytového domu s č. p. 2177 na adrese Rodimcevova č. or. 16 v Ostravě-Zábřehu, stojícího na pozemku parc. č. 1932/2 v k. ú. Zábřeh nad Odrou, který má 4 nadzemních podlaží s 11 byty a 1 podzemní podlaží.

Den provádění úklidu oznámí Zhotovitel písemně Objednateli před zahájením prací. V případě změny dne konání úklidu v průběhu provádění prací je Zhotovitel povinen toto písemně oznámit Objednateli 30 kalendářních dnů předem, pokud se smluvní strany nedohodnou jinak.

Při úklidu bude Zhotovitel používat vlastní čistící, dezinfekční a technické prostředky, jejichž cena je zahrnuta v ceně úklidových prací a souvisejících služeb. Tyto prostředky budou na požádání Objednatele identifikovatelné minimálně svým výrobcem.

### Rozsah a četnost úklidových prací:

#### 1 x týdně:

- úklid vstupního prostoru domu (zametení, vytření), zametení před vstupem
- úklid chodeb, schodišťového prostoru, podest a mezipodest ve všech podlažích (zametení, vytření),
- umytí a vyleštění vstupních domovních dveří a dveří ve společných prostorách domu,
- vynesení reklamních letáků,
- umytí schránek a zvonkového tabla,
- umytí okenních parapetů, vypínačů a ometání pavučin průběžně dle potřeby
- vyčištění rohože u vstupu

#### 1 x měsíčně:

- zametení a vytření sklepních prostor,
- umytí schodišťových madel a zábradlí

#### 1 x za tři měsíce:

- umytí hydrantových skříněk,
- umytí sklepních dveří (ve společných prostorách domu)

#### 2 x ročně:

- umytí osvětlovacích těles ve společných prostorách bytového domu a sklepních prostorách,
- umytí schodišťových oken,
- umytí sklepních oken.

### Výměry objektu:

Venkovní prostory		
Název prostoru	výměra	jednotka
Podesta	20,92	m <sup>2</sup>
Schodiště	15,1	m <sup>2</sup>

Vnitřní prostory		
Název prostoru	Výměra	jednotka
Schodiště	16,5	m <sup>2</sup>
Podesty	12,5	m <sup>2</sup>

Vstupní hala	29,8	m <sup>2</sup>
Sklepní prostory	29,65	m <sup>2</sup>
Dveře sklepní	3	ks
Dveře vstupní část. prosklené	1ks, 1,9m <sup>2</sup>	ks, m <sup>2</sup>
Keramický obklad stěn	10,36	m <sup>2</sup>
Okna + parapety	8,1	m <sup>2</sup>
Okna sklepní parapety	4,8	m <sup>2</sup>
Osvětlovací tělesa	16	ks
Hydrantová skříň	1	ks
Listovní schránky	0,8	m <sup>2</sup>

Součástí přílohy je půdorys společných prostor domu pro zajištění úklidu.

SUTERÉN

1350  
500

1350  
500

1000  
500

1000  
500

1350  
500

1350  
500

1300  
500

2100  
500

2100  
500

10x50/285

10x50/285

S

S

S

S

Architectural floor plan of a staircase and landing area. The plan shows a staircase with a landing, a door, and a window. Dimensions are provided for the staircase (10x150/285), the landing (10x150/285), and the door (900/2150). A circular feature is also indicated.

Technical drawing of a staircase section showing a landing and a flight. The landing has a width of 1350 and a depth of 1500. The flight has a width of 10x50/285 and a depth of 10x150/285. A circle with a dot is shown on the flight.

⑤

VYMĚŘENÍ SPOLEČNÝCH PROSTOR BYTOVÝCH DOMŮ V MAJETKU SMO, SVĚŘENÝCH MĚSTSKÉMU OBVODU OSTRAVA-JIH PRO ZAJIŠTĚNÍ ÚKLIDU				
INVESTOR	Statutární město Ostrava - Městský obvod Ostrava - Jih		ČOS exim s.r.o Alešova 26 370 01 České Budějovice	
VEDOUCÍ PROJEKTU	Ing. Lenka Jakšová		FORMÁT:	2 x A4
NÁZEV VÝKRESU  <b>RODIMCEVOVA 16</b>			DATUM:	11 / 2017
			MĚŘÍTKO:	1 : 100
			Č.v.:	171

Č.v.:	171
-------	-----

## Příloha č. 1 Dílčí část 6.2 - Bytový dům Rodimcevova 2178/18 Ostrava-Zábřeh

Zhotovitel se zavazuje provádět pro Objednatele za úplaty úklidové služby ve společných prostorách bytového domu s č. p. 2178 na adrese Rodimcevova č. or. 18 v Ostravě-Zábřehu, stojícího na pozemku parc. č. 1932/1 v k. ú. Zábřeh nad Odrou, který má 4 nadzemních podlaží s 11 byty a 1 podzemní podlaží.

Den provádění úklidu oznámí Zhotovitel písemně Objednateli před zahájením prací. V případě změny dne konání úklidu v průběhu provádění prací je Zhotovitel povinen toto písemně oznámit Objednateli 30 kalendářních dnů předem, pokud se smluvní strany nedohodnou jinak.

Při úklidu bude Zhotovitel používat vlastní čisticí, dezinfekční a technické prostředky, jejichž cena je zahrnuta v ceně úklidových prací a souvisejících služeb. Tyto prostředky budou na požádání Objednatele identifikovatelné minimálně svým výrobcem.

### Rozsah a četnost úklidových prací:

#### 1 x týdně:

- úklid vstupního prostoru domu (zametení, vytření), zametení před vstupem
- úklid chodeb, schodišťového prostoru, podest a mezipodest ve všech podlažích (zametení, vytření),
- umytí a vyleštění vstupních domovních dveří a dveří ve společných prostorách domu,
- vynesení reklamních letáků,
- umytí schránek a zvonkového tabla,
- umytí okenních parapetů, vypínačů a ometání pavučin průběžně dle potřeby
- vyčištění rohože u vstupu

#### 1 x měsíčně:

- zametení a vytření sklepních prostor,
- umytí schodišťových madel a zábradlí

#### 1 x za tři měsíce:

- umytí hydrantových skříněk,
- umytí sklepních dveří (ve společných prostorách domu)

#### 2 x ročně:

- umytí osvětlovacích těles ve společných prostorách bytového domu a sklepních prostorách,
- umytí schodišťových oken,
- umytí sklepních oken.

### Výměry objektu:


Venkovní prostory		
Název prostoru	výměra	jednotka
Podesta	20,92	m <sup>2</sup>
Schodiště	15,1	m <sup>2</sup>

Vnitřní prostory		
Název prostoru	Výměra	jednotka
Schodiště	16,5	m <sup>2</sup>
Podesty	12,5	m <sup>2</sup>


Vstupní hala	29,8	m <sup>2</sup>
Sklepní prostory	29,65	m <sup>2</sup>
Dveře sklepní	3	ks
Dveře vstupní část. prosklené	1ks, 1,9m <sup>2</sup>	ks, m <sup>2</sup>
Keramický obklad stěn	10,36	m <sup>2</sup>
Okna + parapety	8,1	m <sup>2</sup>
Okna sklepní parapety	4,8	m <sup>2</sup>
Osvětlovací tělesa	16	ks
Hydrantová skříň	1	ks
Listovní schránky	0,8	m <sup>2</sup>

Součástí přílohy je půdorys společných prostor domu pro zajištění úklidu.


SUTERÉN

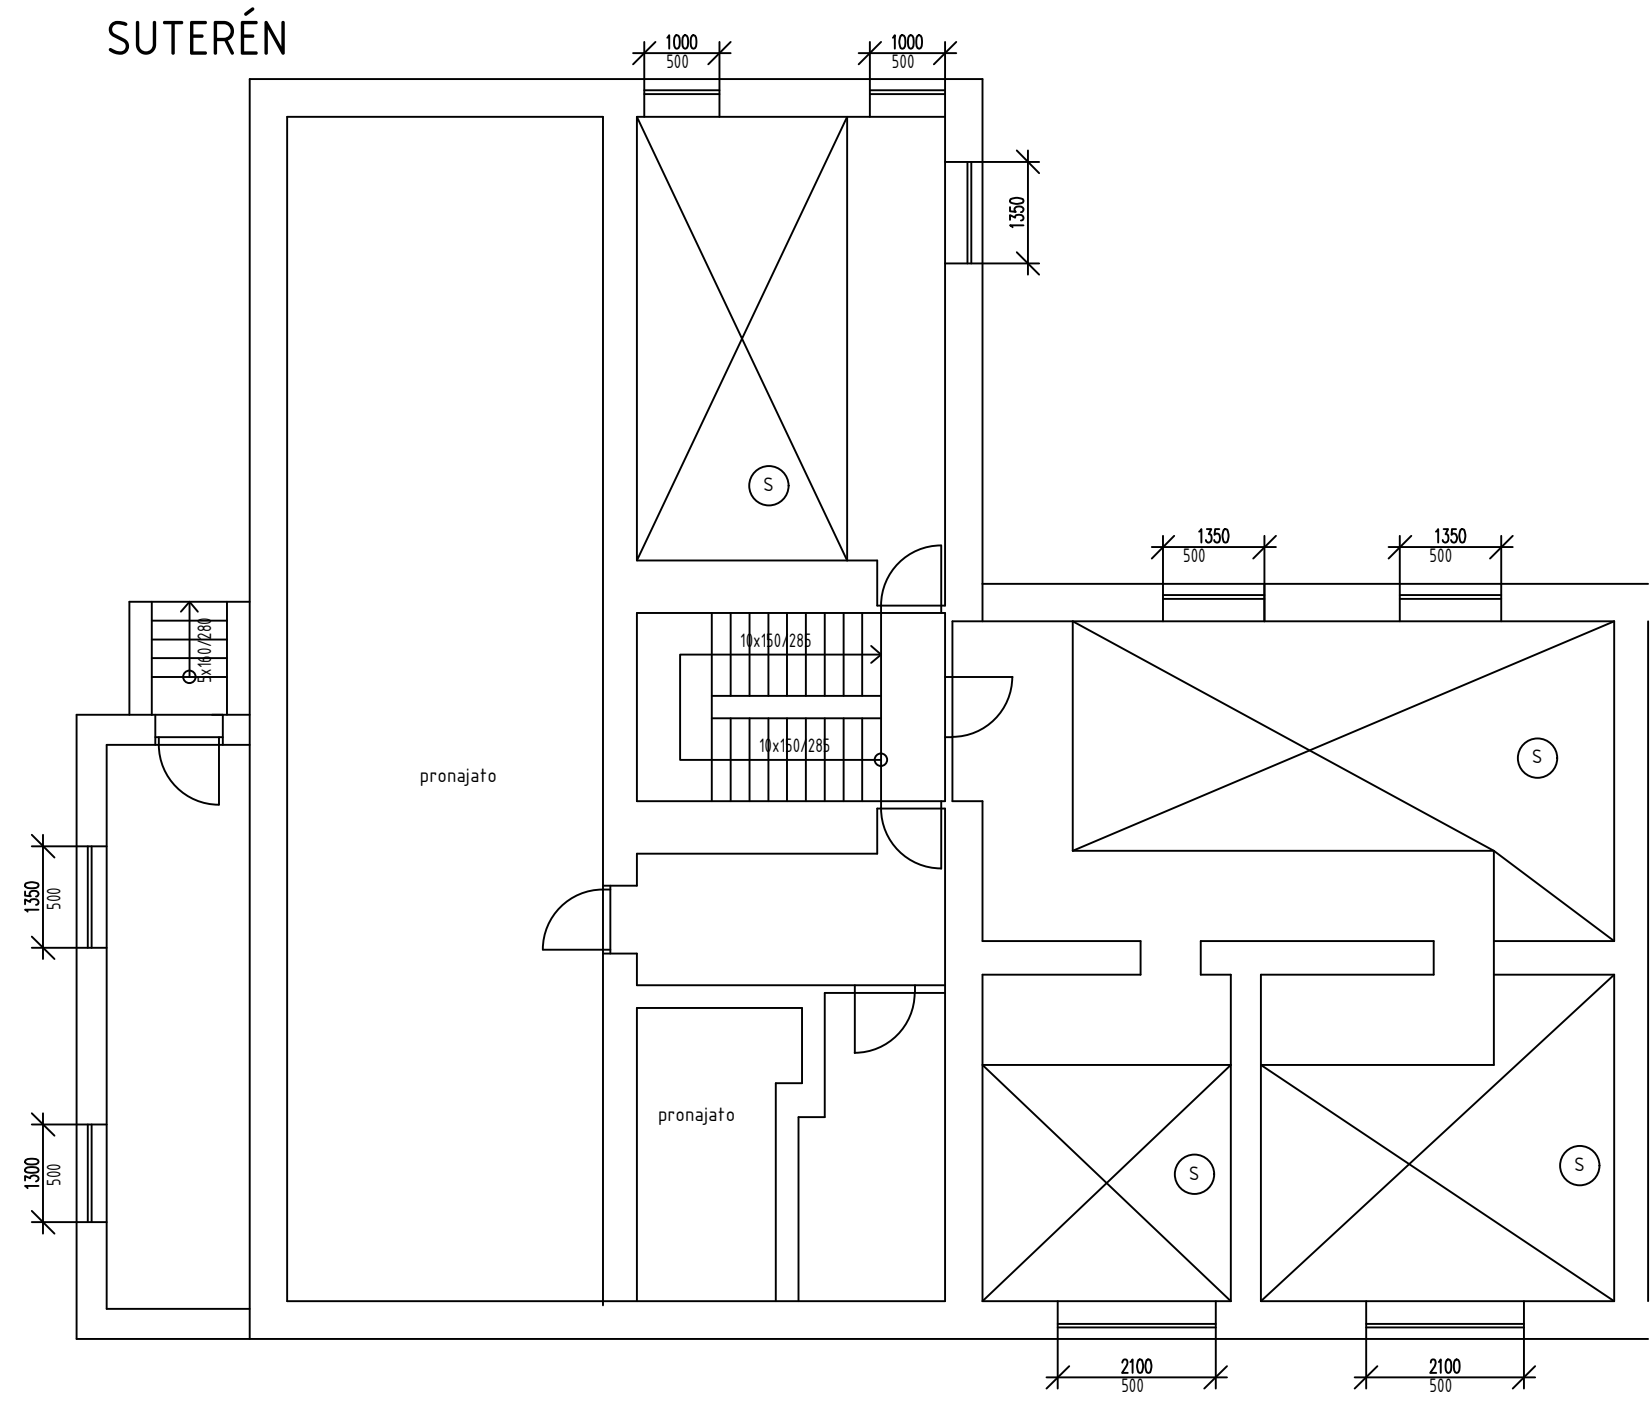


1.NP

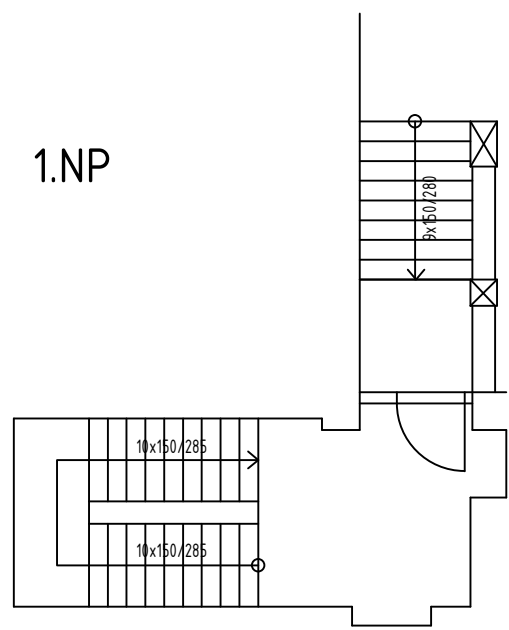

2.-3.NP

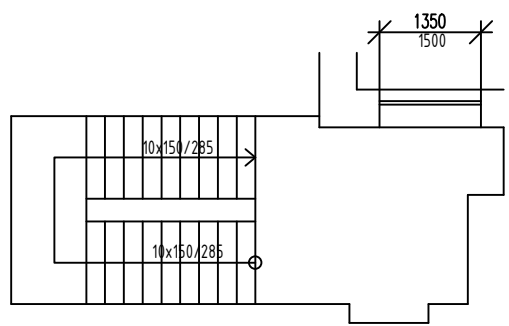

4.NP

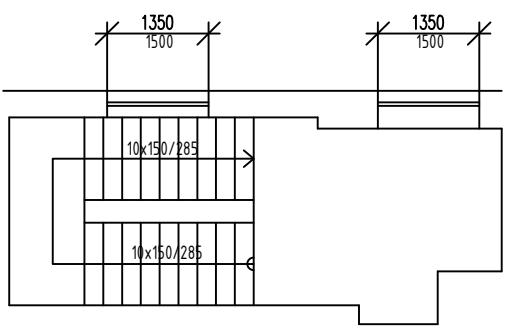

(S) SKLEPNÍ BOXY

VYMĚŘENÍ SPOLEČNÝCH PROSTOR BYTOVÝCH DOMŮ V MAJETKU SMO, SVĚŘENÝCH MĚSTSKÉMU OBVODU OSTRAVA-JIH PRO ZAJIŠTĚNÍ ÚKLIDU			
INVESTOR	Statutární město Ostrava - Městský obvod Ostrava - Jih	ČOS exim s.r.o Alešova 26 370 01 České Budějovice	
VEDOUcí PROJEKTU	Ing. Lenka Jakšová	FORMÁT:	2 x A4
NÁZEV VÝKRESU		DATUM:	11 / 2017
		MĚŘÍTKO:	1 : 100
		Č.v.:	172
RODIMCEVOVA 18			