

Příloha č. 1 - Seznam bytových domů**Dílčí část 5**

| položka | ulice | č. or. | č. p. | počet bytů | lokalita | cena v Kč bez DPH/měsíc |
|---------------------------------|---------|--------|-------|---------------|----------|-------------------------|
| 1 | Lumumby | 19 | 2162 | 12 | Zábřeh | doplň účastník |
| 2 | Lumumby | 20 | 2341 | 15 | Zábřeh | doplň účastník |
| 3 | Lumumby | 21 | 2161 | 11 | Zábřeh | doplň účastník |
| 4 | Lumumby | 23 | 2160 | 12 | Zábřeh | doplň účastník |
| CENA CELKEM v Kč bez DPH | | | | | | doplň účastník |

Nedílnou součástí této přílohy je rozsah a četnost prací pro jednotlivé bytové domy zvlášť, včetně půdorysu.

Příloha č. 1 Dílčí část 5.1 - Bytový dům P. Lumumby 2162/19 Ostrava-Zábřeh

Zhotovitel se zavazuje provádět pro Objednatele za úplaty úklidové služby ve společných prostorách bytového domu s č. p. 2162 na adrese P. Lumumby č. or. 19 v Ostravě-Zábřehu, stojícího na pozemku parc. č. 3325 v k. ú. Zábřeh nad Odrou, který má 4 nadzemních podlaží s 12 byty a 1 podzemní podlaží.

Den provádění úklidu oznámí Zhotovitel písemně Objednateli před zahájením prací. V případě změny dne konání úklidu v průběhu provádění prací je Zhotovitel povinen toto písemně oznámit Objednateli 30 kalendářních dnů předem, pokud se smluvní strany nedohodnou jinak.

Při úklidu bude Zhotovitel používat vlastní čisticí, dezinfekční a technické prostředky, jejichž cena je zahrnuta v ceně úklidových prací a souvisejících služeb. Tyto prostředky budou na požádání Objednatele identifikovatelné minimálně svým výrobcem.

Rozsah a četnost úklidových prací:

1 x týdně:

- úklid vstupního prostoru domu (zametení, vytření),
- úklid schodišťového prostoru, podest a mezipodest ve všech podlažích (zametení, vytření),
- úklid schodů a sjezdu do sklepních prostor a prostoru pod schodištěm (zametení, vytření),
- umytí a vyleštění vstupních domovních dveří,
- vynesení reklamních letáků,
- vyčistění rohože u hlavního vchodu
- umytí okenních parapetů, vypínačů, otření prachu a ometání pavučin průběžně dle potřeby,
- zametení a vytření venkovní podesty u předního vstupu.

1 x měsíčně:

- zametení a vytření sklepních prostor
- umytí schodišťových madel a zábradlí,
- umytí schránek a zvonkového tabla.

1 x za tři měsíce:

- umytí hydrantových skříněk,
- umytí sklepních dveří (ve společných prostorách domu).

2 x ročně:

- umytí osvětlovacích těles ve společných prostorách bytového domu a sklepních prostorách,
- umytí schodišťových oken,
- umytí sklepních oken.

Výměry objektu:


| Venkovní prostory | | |
|-------------------|--------|----------------|
| Název prostoru | výměra | jednotka |
| Podesta | 1,51 | m ² |

| Vnitřní prostory | | |
|------------------|--------|----------|
| Název prostoru | Výměra | jednotka |


| | | |
|-------------------------------|-------------------------|--------------------|
| Schodiště | 30,22 | m ² |
| Podesty | 37,76 | m ² |
| Sklepní prostory | 24,56 | m ² |
| Dveře sklepní | 10 | ks |
| Dveře vstupní část. prosklené | 1ks, 3,44m ² | ks, m ² |
| Keramický obklad stěn | 9,3 | m ² |
| Okna + parapety | 8,19 | m ² |
| Okna sklepní parapety | 6,75 | m ² |
| Zátěžový koberec rohož | 0,5 | m ² |
| Osvětlovací tělesa | 16 | ks |
| Hydrantová skříň | 2 | ks |
| Listovní schránky | 0,9 | m ² |

Součástí přílohy je půdorys společných prostor domu pro zajištění úklidu.


SUTERÉN

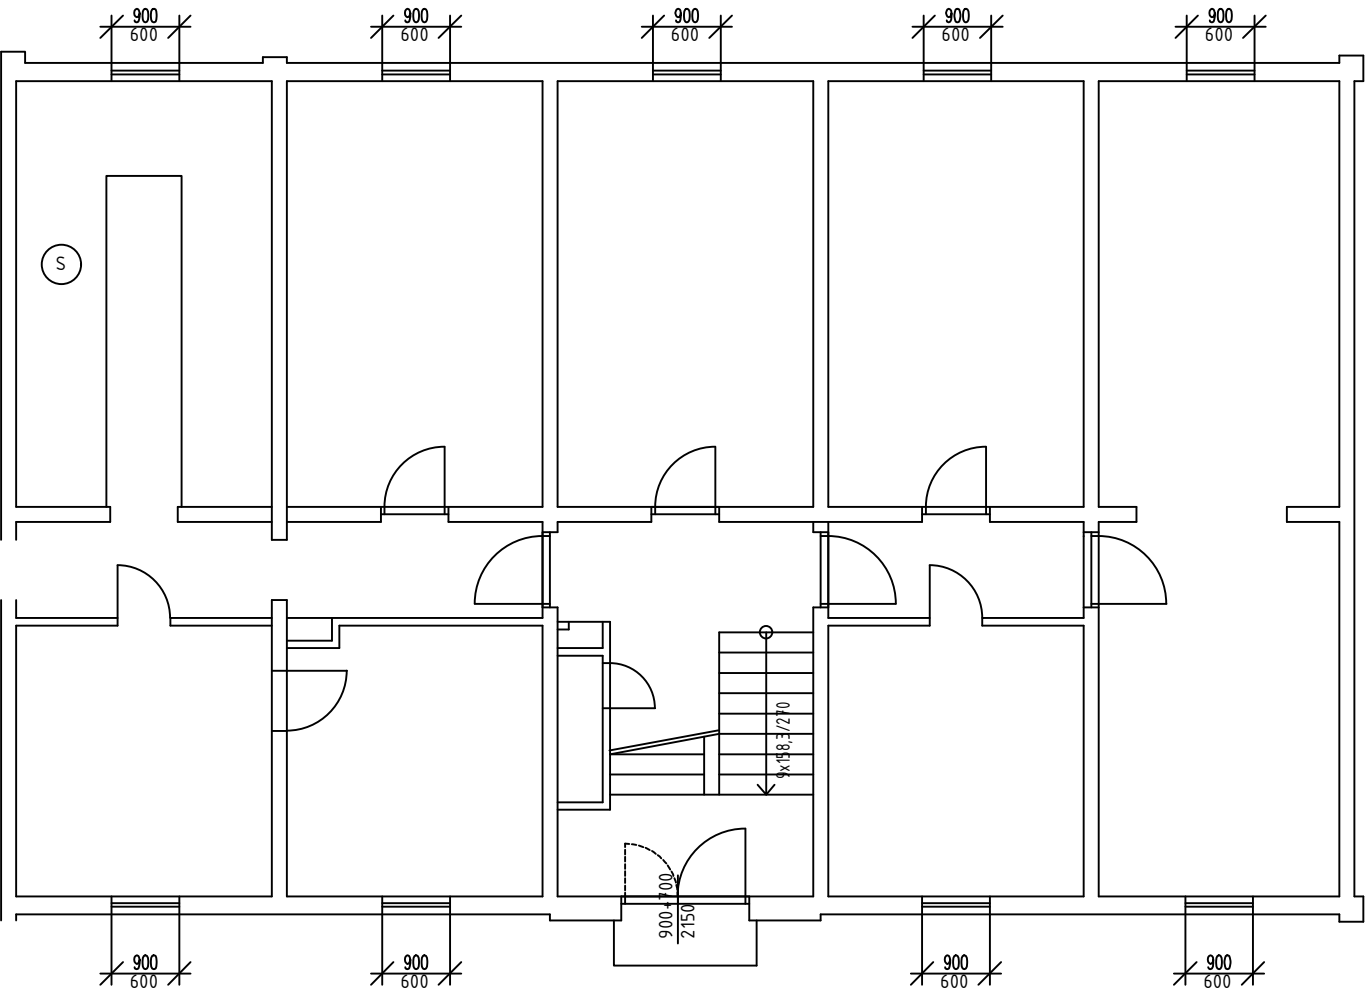

1.NP

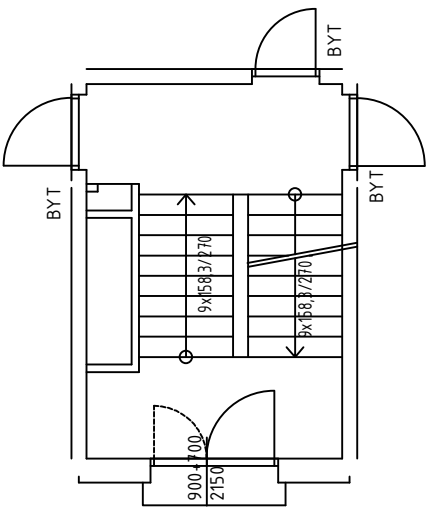

2.NP-4.NP

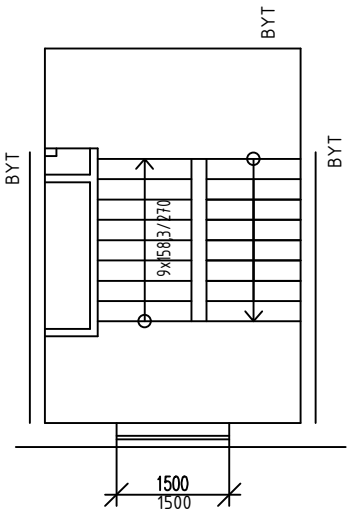

S

SKLEPNÍ BOXY

VYMĚŘENÍ SPOLEČNÝCH PROSTOR BYTOVÝCH DOMŮ V MAJETKU SMO, SVĚŘENÝCH MĚSTSKÉMU OBVODU OSTRAVA-JIH PRO ZAJIŠTĚNÍ ÚKLIDU

| | | | |
|------------------|--|---|-----------|
| INVESTOR | Statutární město Ostrava - Městský obvod Ostrava - Jih | ČOS exim s.r.o Alešova 26 370 01 České Budějovice | |
| VEDOUcí PROJEKTU | Ing. Lenka Jakšová | FORMÁT: | 2 x A4 |
| NÁZEV VÝKRESU | | DATUM: | 11 / 2017 |
| | | MĚŘÍTKO: | 1 : 100 |
| | | Č.v.: | 159 |

P.LUMUMBY 19

Příloha č. 1 Dílčí část 5.2 - Bytový dům P. Lumumby 2341/20 Ostrava-Zábřeh

Zhotovitel se zavazuje provádět pro Objednatele za úplaty úklidové služby ve společných prostorách bytového domu s č. p. 2341 na adrese P. Lumumby č. or. 20 v Ostravě-Zábřehu, stojícího na pozemku parc. č. 3284 v k. ú. Zábřeh nad Odrou, který má 5 nadzemních podlaží s 15 byty a 1 podzemní podlaží.

Den provádění úklidu oznámí Zhotovitel písemně Objednateli před zahájením prací. V případě změny dne konání úklidu v průběhu provádění prací je Zhotovitel povinen toto písemně oznámit Objednateli 30 kalendářních dnů předem, pokud se smluvní strany nedohodnou jinak.

Při úklidu bude Zhotovitel používat vlastní čisticí, dezinfekční a technické prostředky, jejichž cena je zahrnuta v ceně úklidových prací a souvisejících služeb. Tyto prostředky budou na požádání Objednatele identifikovatelné minimálně svým výrobcem.

Rozsah a četnost úklidových prací:

1 x týdně:

- úklid vstupního prostoru domu (zametení, vytření),
- úklid schodišťového prostoru, podest a mezipodest ve všech podlažích (zametení, vytření),
- úklid schodů a sjezdu do sklepních prostor a prostoru pod schodištěm (zametení, vytření),
- umytí a vyleštění vstupních domovních dveří,
- vynesení reklamních letáků,
- vyčistění rohože u hlavního vchodu
- umytí okenních parapetů, vypínačů, oření prachu a ometání pavučin průběžně dle potřeby,
- zametení a vytření venkovní podesty u předního vstupu.

1 x měsíčně:

- zametení a vytření sklepních prostor
- umytí schodišťových madel a zábradlí,
- umytí schránek a zvonkového tabla.

1 x za tři měsíce:

- umytí hydrantových skříněk,
- umytí sklepních dveří (ve společných prostorách domu).

2 x ročně:

- umytí osvětlovacích těles ve společných prostorách bytového domu a sklepních prostorách,
- umytí schodišťových oken,
- umytí sklepních oken.

Výměry objektu:


| Venkovní prostory | | |
|-------------------|--------|----------------|
| Název prostoru | výměra | jednotka |
| Podesta | 1,51 | m ² |

| Vnitřní prostory | | |
|------------------|--------|----------------|
| Název prostoru | Výměra | jednotka |
| Schodiště | 39,42 | m ² |


| | | |
|-------------------------------|-------------------------|--------------------|
| Podesty | 59,21 | m ² |
| Sklepní prostory | 18,02 | m ² |
| Dveře sklepní | 13 | ks |
| Dveře vstupní část. prosklené | 1ks, 3,44m ² | ks, m ² |
| Keramický obklad stěn | 6,13 | m ² |
| Okna + parapety | 12,8 | m ² |
| Okna sklepní parapety | 6,66 | m ² |
| Zátěžový koberec rohož | 0,5 | m ² |
| Osvětlovací tělesa | 16 | ks |
| Hydrantová skříň | 2 | ks |
| Listovní schránky | 0,9 | m ² |

Součástí přílohy je půdorys společných prostor domu pro zajištění úklidu.


SUTERÉN

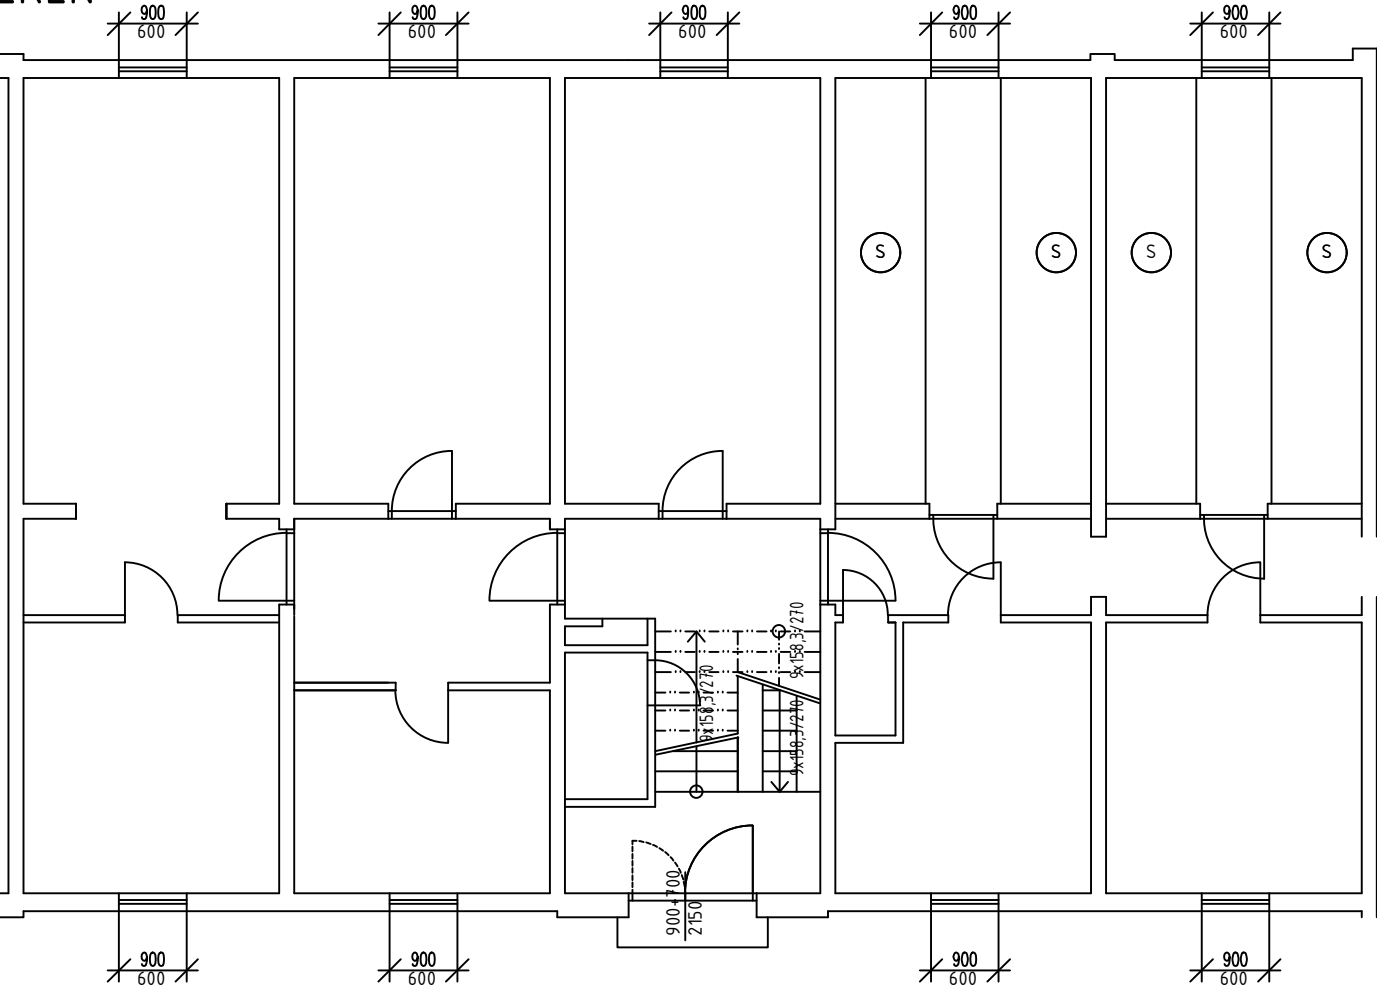

1.NP

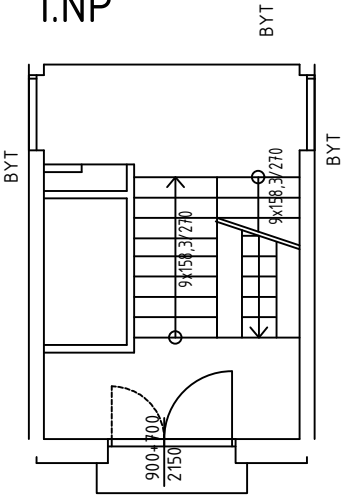

2.-4.NP

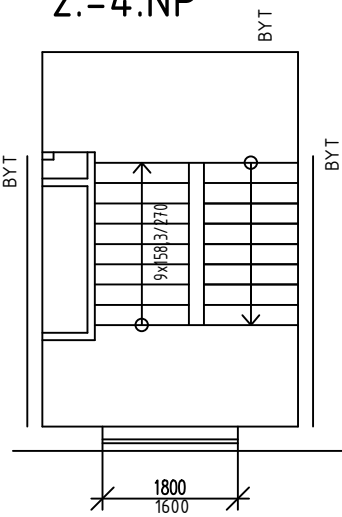

SKLEPNÍ BOXY

VYMĚŘENÍ SPOLEČNÝCH PROSTOR BYTOVÝCH DOMŮ V MAJETKU SMO, SVĚŘENÝCH MĚSTSKÉMU OBVODU OSTRAVA-JIH PRO ZAJIŠTĚNÍ ÚKLIDU

| | | | |
|------------------|--|---|-----------|
| INVESTOR | Statutární město Ostrava - Městský obvod Ostrava - Jih | ČOS exim s.r.o Alešova 26 370 01 České Budějovice | |
| VEDOUCÍ PROJEKTU | Ing. Lenka Jakšová | FORMÁT: | 2 x A4 |
| NÁZEV VÝKRESU | | DATUM: | 11 / 2017 |
| | | MĚŘITKO: | 1 : 100 |
| | | Č.v.: | 160 |

P.LUMUMBY 20

Příloha č. 1 Dílčí část 5.3 - Bytový dům P. Lumumby 2161/21 Ostrava-Zábřeh

Zhotovitel se zavazuje provádět pro Objednatele za úplaty úklidové služby ve společných prostorách bytového domu s č. p. 2161 na adrese P. Lumumby č. or. 21 v Ostravě-Zábřehu, stojícího na pozemku parc. č. 3324 v k. ú. Zábřeh nad Odrou, který má 4 nadzemních podlaží s 11 byty a 1 podzemní podlaží.

Den provádění úklidu oznámí Zhotovitel písemně Objednateli před zahájením prací. V případě změny dne konání úklidu v průběhu provádění prací je Zhotovitel povinen toto písemně oznámit Objednateli 30 kalendářních dnů předem, pokud se smluvní strany nedohodnou jinak.

Při úklidu bude Zhotovitel používat vlastní čisticí, dezinfekční a technické prostředky, jejichž cena je zahrnuta v ceně úklidových prací a souvisejících služeb. Tyto prostředky budou na požádání Objednatele identifikovatelné minimálně svým výrobcem.

Rozsah a četnost úklidových prací:

1 x týdně:

- úklid vstupního prostoru domu (zametení, vytření),
- úklid schodišťového prostoru, podest a mezipodest ve všech podlažích (zametení, vytření),
- úklid schodů a sjezdu do sklepních prostor a prostoru pod schodištěm (zametení, vytření),
- umytí a vyleštění vstupních domovních dveří,
- vynesení reklamních letáků,
- vyčistění rohože u hlavního vchodu
- umytí okenních parapetů, vypínačů, otření prachu a ometání pavučin průběžně dle potřeby,
- zametení a vytření venkovní podesty u předního vstupu.

1 x měsíčně:

- zametení a vytření sklepních prostor
- umytí schodišťových madel a zábradlí,
- umytí schránek a zvonkového tabla.

1 x za tři měsíce:

- umytí hydrantových skříněk,
- umytí sklepních dveří (ve společných prostorách domu).

2 x ročně:

- umytí osvětlovacích těles ve společných prostorách bytového domu a sklepních prostorách,
- umytí schodišťových oken,
- umytí sklepních oken.

Výměry objektu:


| Venkovní prostory | | |
|-------------------|--------|----------------|
| Název prostoru | výměra | jednotka |
| Podesta | 2,73 | m ² |

| Vnitřní prostory | | |
|------------------|--------|----------|
| Název prostoru | Výměra | jednotka |


| | | |
|-------------------------------|-------------------------|--------------------|
| Schodiště | 39,17 | m ² |
| Podesty | 48,04 | m ² |
| Sklepní prostory | 43,38 | m ² |
| Dveře sklepní | 8 | ks |
| Dveře vstupní část. prosklené | 2ks, 7,31m ² | ks, m ² |
| Dveře vnitřní plné | 1 | ks |
| Dveře vnitřní část. prosklené | 1 | ks |
| Keramický obklad stěn | 9,48 | m ² |
| Okna + parapety | 8,19 | m ² |
| Okna sklepní parapety | 6,21 | m ² |
| Zátěžový koberec rohož | 0,5 | m ² |
| Osvětlovací tělesa | 16 | ks |
| Hydrantová skříň | 2 | ks |
| Listovní schránky | 0,9 | m ² |

Součástí přílohy je půdorys společných prostor domu pro zajištění úklidu.


SUTERÉN

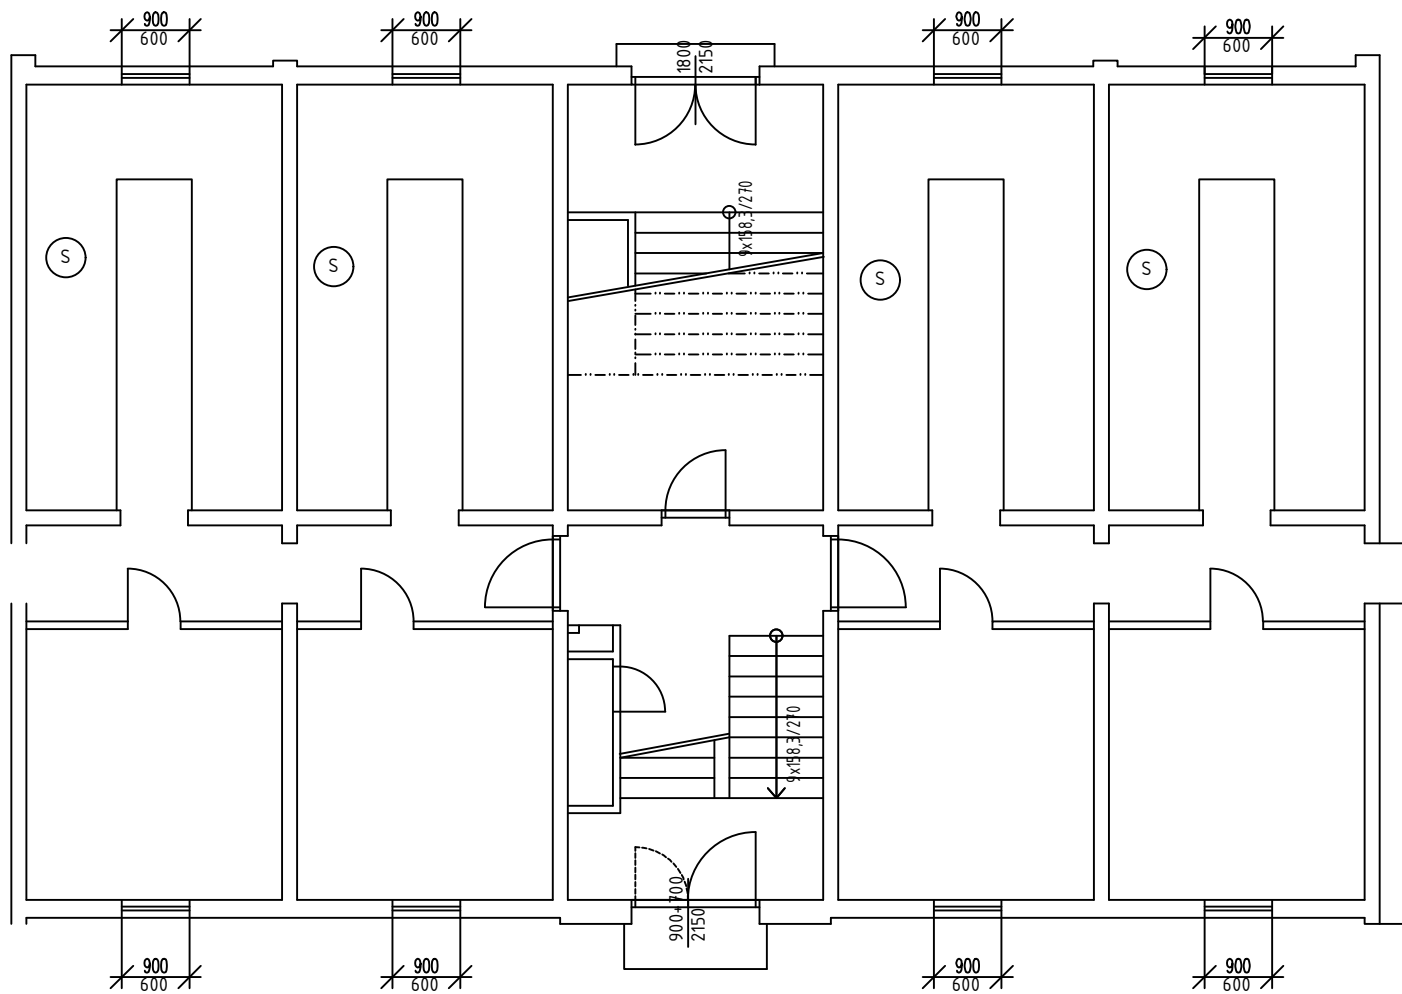

1.NP

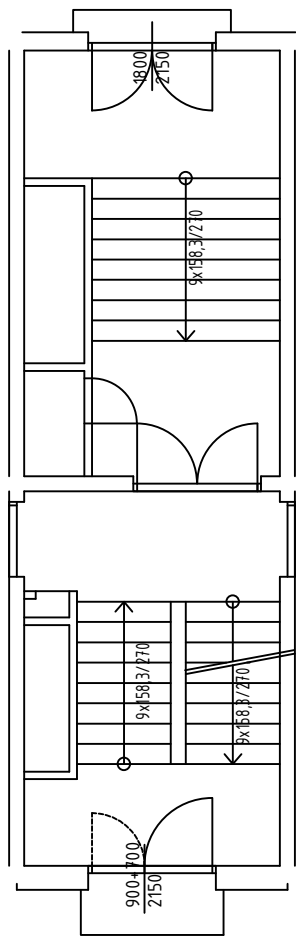

2.NP-4.NP

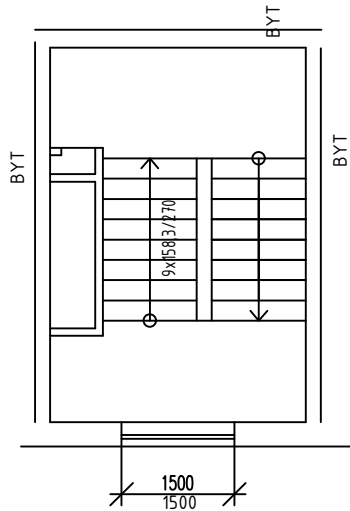

(S) SKLEPNÍ BOXY

| VYMĚŘENÍ SPOLEČNÝCH PROSTOR BYTOVÝCH DOMŮ V MAJETKU SMO, SVĚŘENÝCH MĚSTSKÉMU OBVODU OSTRAVA-JIH PRO ZAJIŠTĚNÍ ÚKLIDU | | | |
|--|--|---|-----------|
| INVESTOR | Statutární město Ostrava - Městský obvod Ostrava - Jih | ČOS exim s.r.o Alešova 26 370 01 České Budějovice | |
| VEDOUČÍ PROJEKTU | Ing. Lenka Jakšová | FORMÁT: | 2 x A4 |
| NÁZEV VÝKRESU | | DATUM: | 11 / 2017 |
| | | MĚŘÍTKO: | 1 : 100 |
| | | Č.v.: | 161 |
| P.LUMUMBY 21 | | | |

Příloha č. 1 Dílčí část 5.4 - Bytový dům P. Lumumby 2160/23 Ostrava-Zábřeh

Zhotovitel se zavazuje provádět pro Objednatele za úplaty úklidové služby ve společných prostorách bytového domu s č. p. 2160 na adrese P. Lumumby č. or. 23 v Ostravě-Zábřehu, stojícího na pozemku parc. č. 3323 v k. ú. Zábřeh nad Odrou, který má 4 nadzemních podlaží s 12 byty a 1 podzemní podlaží.

Den provádění úklidu oznámí Zhotovitel písemně Objednateli před zahájením prací. V případě změny dne konání úklidu v průběhu provádění prací je Zhotovitel povinen toto písemně oznámit Objednateli 30 kalendářních dnů předem, pokud se smluvní strany nedohodnou jinak.

Při úklidu bude Zhotovitel používat vlastní čisticí, dezinfekční a technické prostředky, jejichž cena je zahrnuta v ceně úklidových prací a souvisejících služeb. Tyto prostředky budou na požádání Objednatele identifikovatelné minimálně svým výrobcem.

Rozsah a četnost úklidových prací:

1 x týdně:

- úklid vstupního prostoru domu (zametení, vytření),
- úklid schodišťového prostoru, podest a mezipodest ve všech podlažích (zametení, vytření),
- úklid schodů a sjezdu do sklepních prostor a prostoru pod schodištěm (zametení, vytření),
- umytí a vyleštění vstupních domovních dveří,
- vynesení reklamních letáků,
- vyčistění rohože u hlavního vchodu
- umytí okenních parapetů, vypínačů, oření prachu a ometání pavučin průběžně dle potřeby,
- zametení a vytření venkovní podesty u předního vstupu.

1 x měsíčně:

- zametení a vytření sklepních prostor
- umytí schodišťových madel a zábradlí,
- umytí schránek a zvonkového tabla.

1 x za tři měsíce:

- umytí hydrantových skříněk,
- umytí sklepních dveří (ve společných prostorách domu).

2 x ročně:

- umytí osvětlovacích těles ve společných prostorách bytového domu a sklepních prostorách,
- umytí schodišťových oken,
- umytí sklepních oken.

Výměry objektu:


| Venkovní prostory | | |
|-------------------|--------|----------------|
| Název prostoru | výměra | jednotka |
| Podesta | 1,51 | m ² |

| Vnitřní prostory | | |
|------------------|--------|----------|
| Název prostoru | Výměra | jednotka |


| | | |
|-------------------------------|-------------------------|--------------------|
| Schodiště | 30,22 | m ² |
| Podesty | 37,76 | m ² |
| Sklepní prostory | 24,56 | m ² |
| Dveře sklepní | 10 | ks |
| Dveře vstupní část. prosklené | 1ks, 3,44m ² | ks, m ² |
| Keramický obklad stěn | 9,3 | m ² |
| Okna + parapety | 8,19 | m ² |
| Okna sklepní parapety | 6,75 | m ² |
| Zátěžový koberec rohož | 0,5 | m ² |
| Osvětlovací tělesa | 16 | ks |
| Hydrantová skříň | 2 | ks |
| Listovní schránky | 0,9 | m ² |

Součástí přílohy je půdorys společných prostor domu pro zajištění úklidu.


SUTERÉN

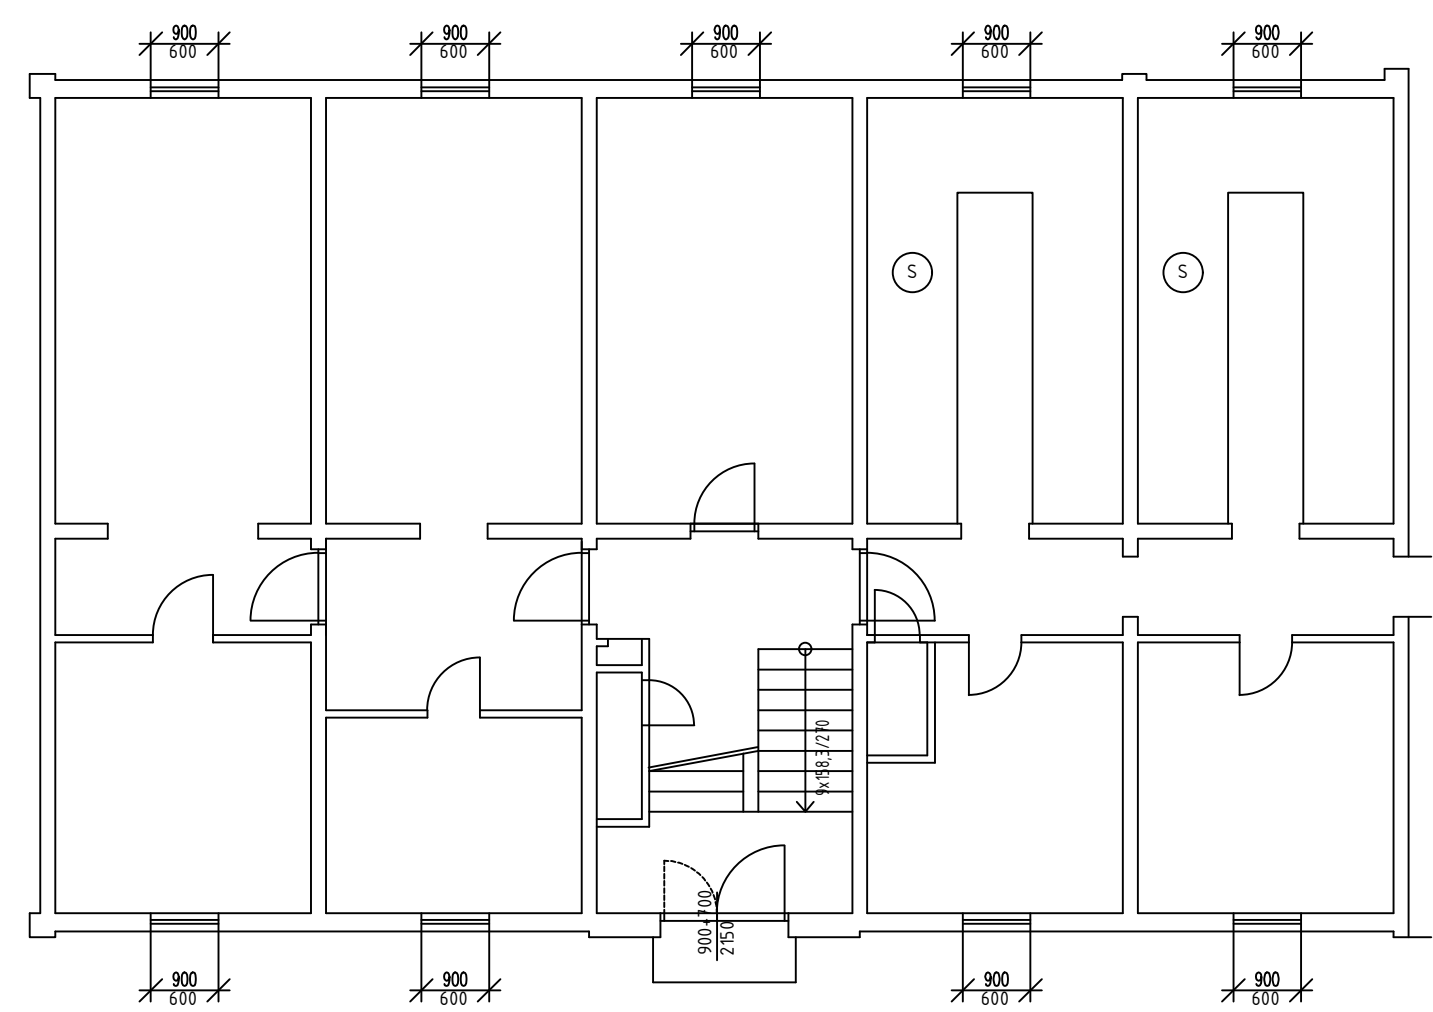

1.NP

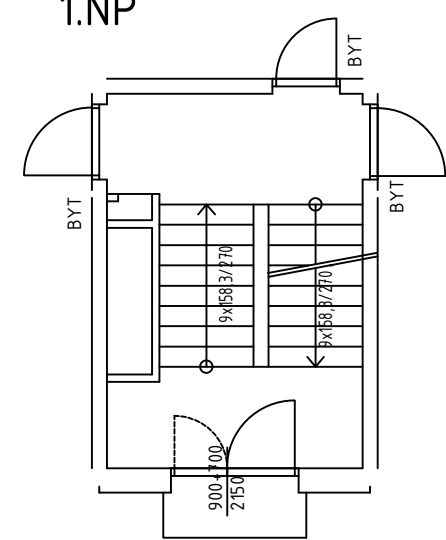

2.NP – 4.NP

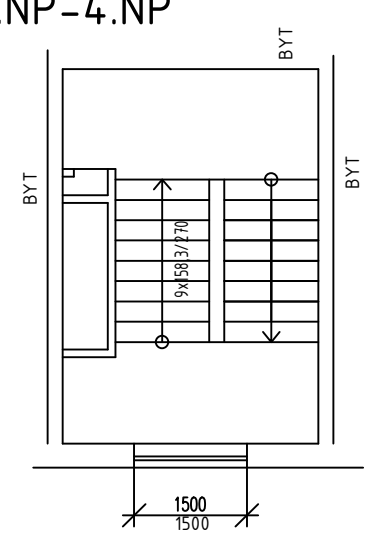

(S) SKLEPNÍ BOXY

| | | | |
|--|--|---|-----------|
| VYMĚŘENÍ SPOLEČNÝCH PROSTOR BYTOVÝCH DOMŮ V MAJETKU SMO, SVĚŘENÝCH MĚSTSKÉMU OBVODU OSTRAVA-JIH PRO ZAJIŠTĚNÍ ÚKLIDU | | | |
| INVESTOR | Statutární město Ostrava - Městský obvod Ostrava - Jih | ČOS exim s.r.o Alešova 26 370 01 České Budějovice | |
| VEDOUCÍ PROJEKTU | Ing. Lenka Jakšová | FORMÁT: | 2 x A4 |
| NÁZEV VÝKRESU | | DATUM: | 11 / 2017 |
| | | MĚŘÍTKO: | 1 : 100 |
| | | Č.v.: | 162 |
| P.LUMUMBY 23 | | | |