

14

11/500/200
PK 1/2" PŠ 1/2"-206-
DÍVČÍ PRACE
18°11/500/200
PK 1/2" PŠ 1/2"

GALERIE - CHODBA

ZRUŠENA

13

13/500/200
PK 1/2" PŠ 1/2"

POSILOVNA

-205-
CVIČNÁ KUCHYŇ
16°-204-
KABINET
20°-203-
KABINET
20°-202-
STROJOVNA
18°25/300/200
PK 1/2" PŠ 1/2"25/300/200
PK 1/2" PŠ 1/2"28/300/200
PK 1/2" PŠ 1/2"28/300/200
PK 1/2" PŠ 1/2"25/300/200
PK 1/2" PŠ 1/2"27/300/200
PK 1/2" PŠ 1/2"

11

12


9

11⁸

7

10⁶

OBJEKT TV - 2. NP (část učebny a kabinetů)

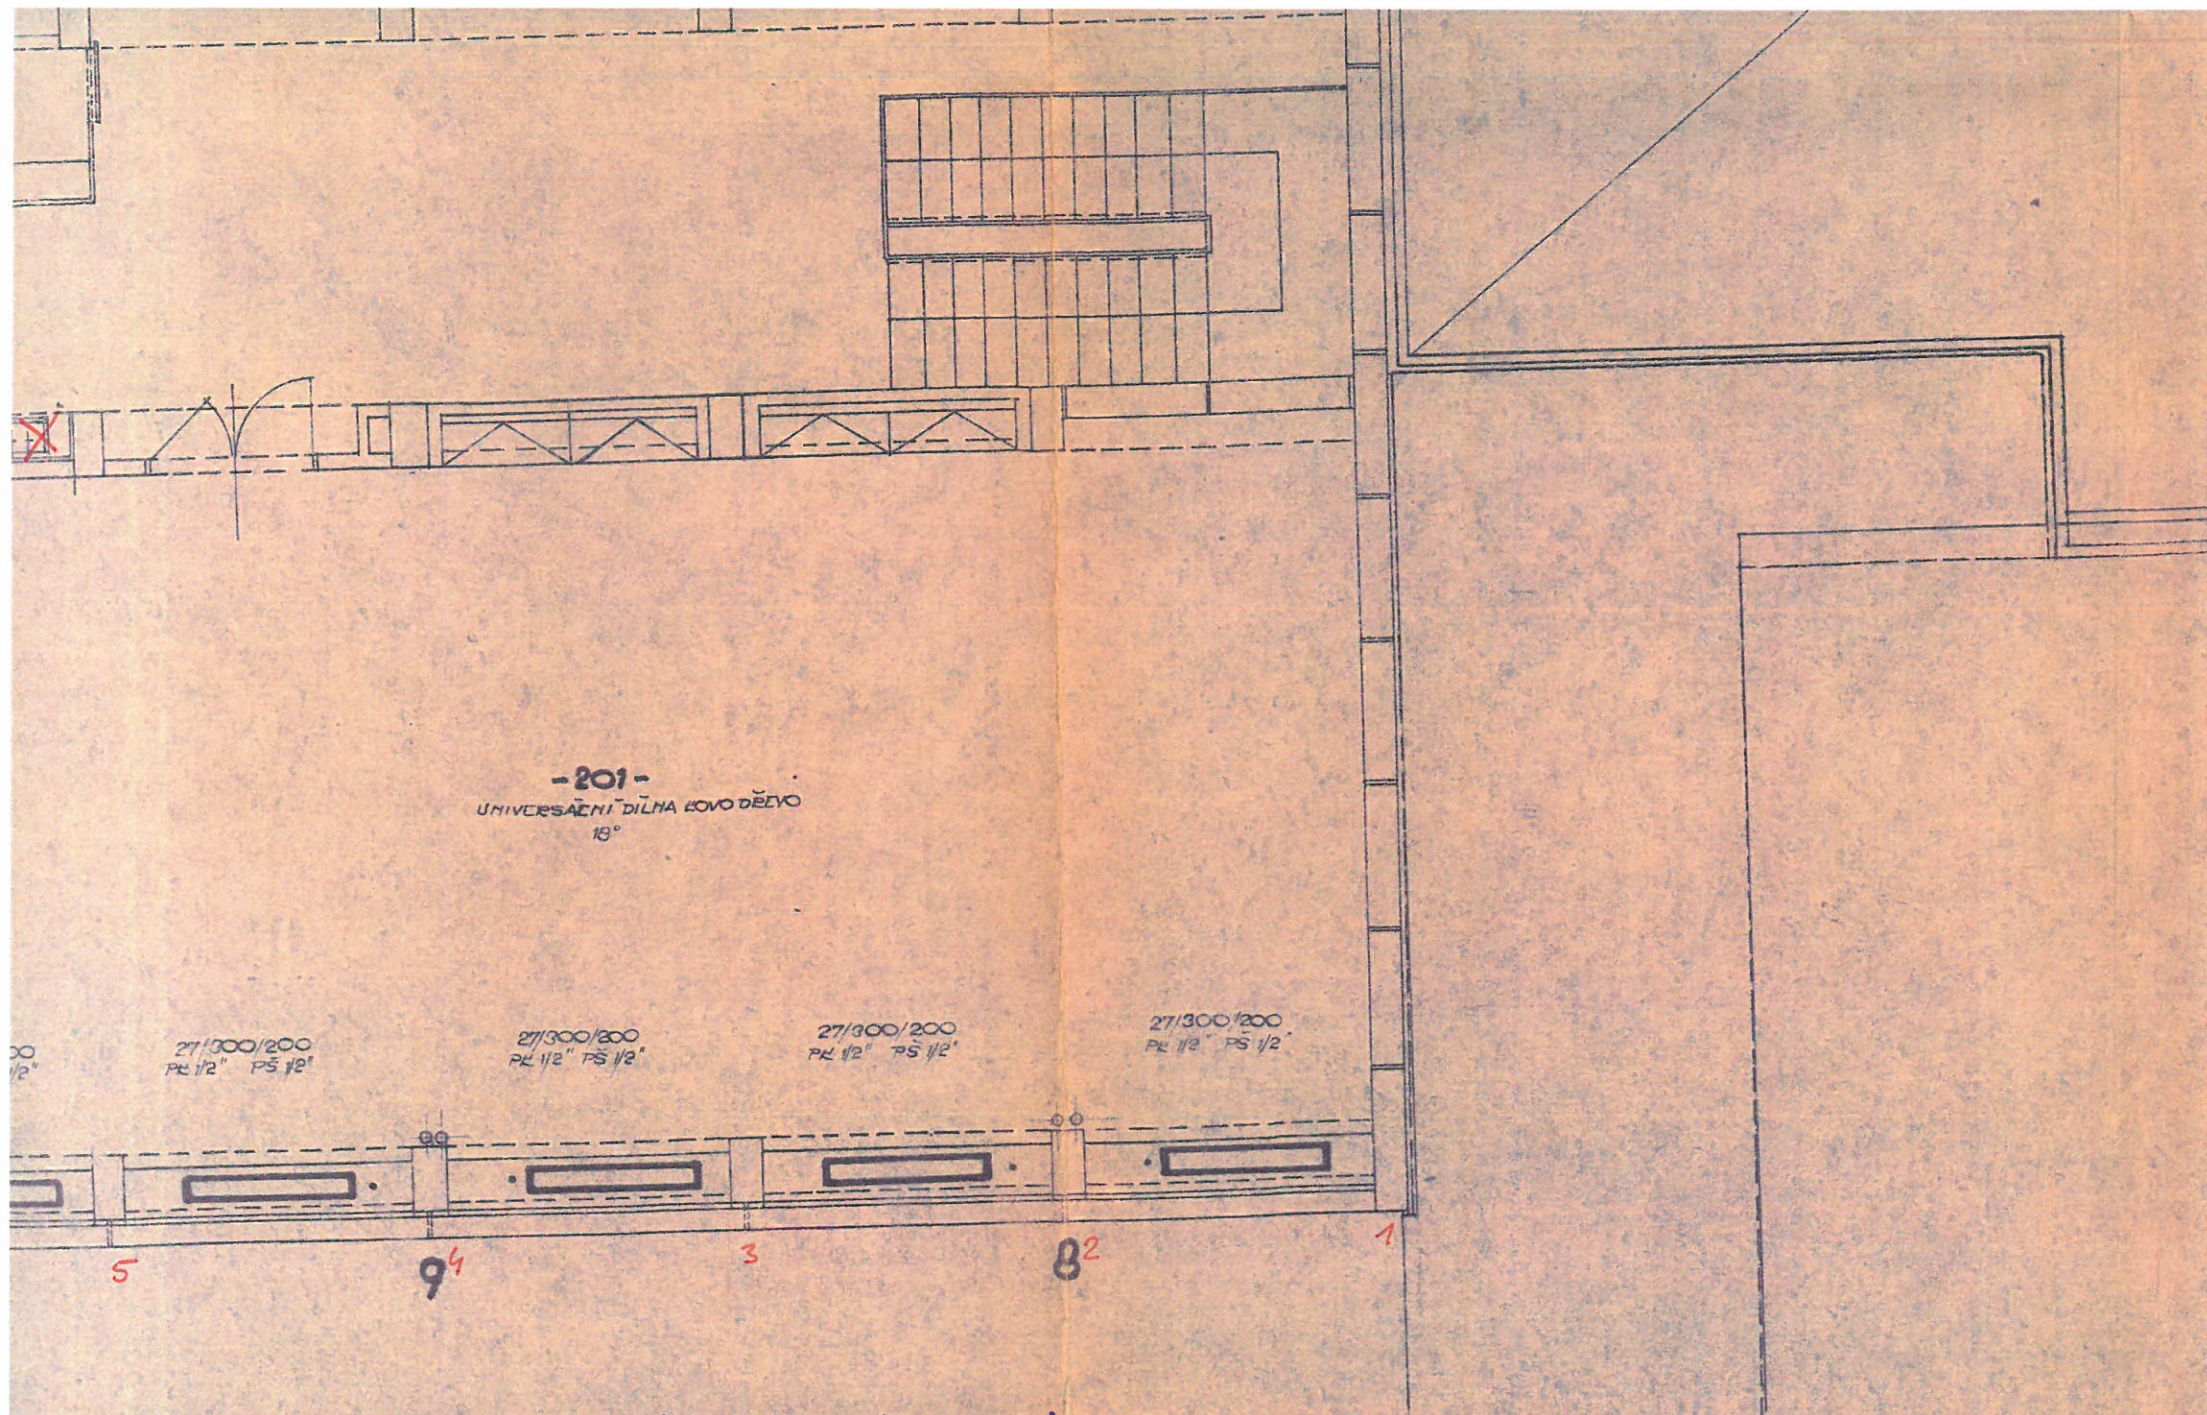

OBJEKT TV - 2. NP (část učebny a kabinet)