


DEŠŤOVÁ

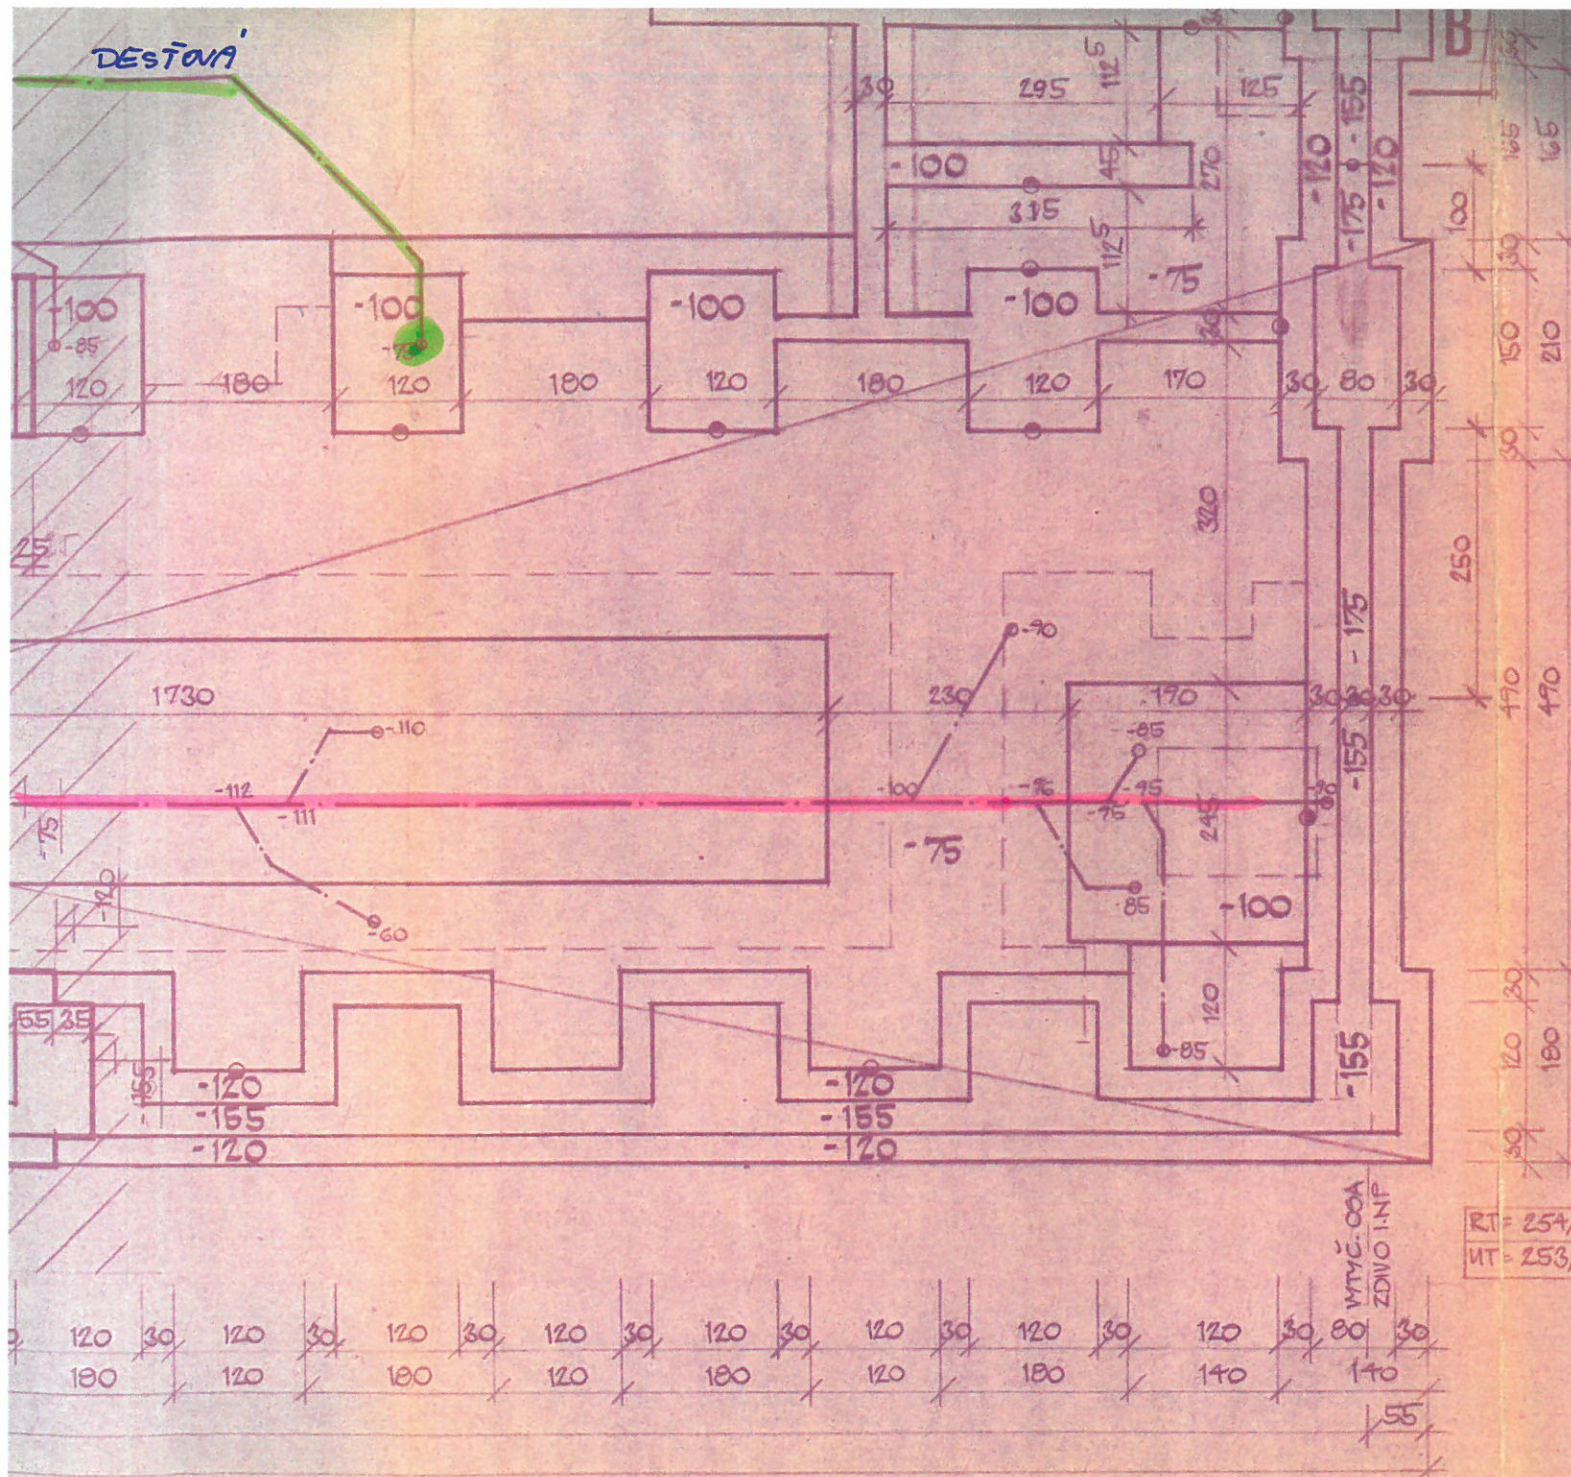

POZNÁMKA:

±0,0 = 254,05 - JADRANSKÝ SYSTÉM
 VÝKOPY V ZEMINĚ TŘÍDY 2
 KOSTLÉ TERÉNY JSEM VVEDENY PO
 V TL. 25cm/ PROVEDENO V RÁMCI ET
 MEZIDEPONIE DO 100 m
 KANALIZACE ZAKÓTOVÁNA V PROJE
 TERÉN UPRAVIT NA KOTU -20, N
 PŘED BETONÁŽÍ ZÁKLADŮ

18.tř.ZDŠ č.62

RT = 254,35
 UT = 253,60

AUTORI PROJEKTU	HLAV. ARCH. STR.	LOUP. PROJEKT. SPOL.
PROJEKT SPEC.	VYPRACOVAL	KRESLIL
	L. ADAMCIKOVÁ	J. POČKALOVÁ
MÍSTO:	VÝŠKOVICE	OKRES:
KRAJ:	SH	INVESTOR:
NÁZEV PROJEKTU	18. TŘ. ZDŠ č. 62 OSTRAVA-VÝŠKOVICE	
OZNAČENÍ VÝKOPU	VÝKOPY	

OBJEKT TV- VÝKOPY (LEŽATÍ KANALIZACE)