POHLED P1 M1:100

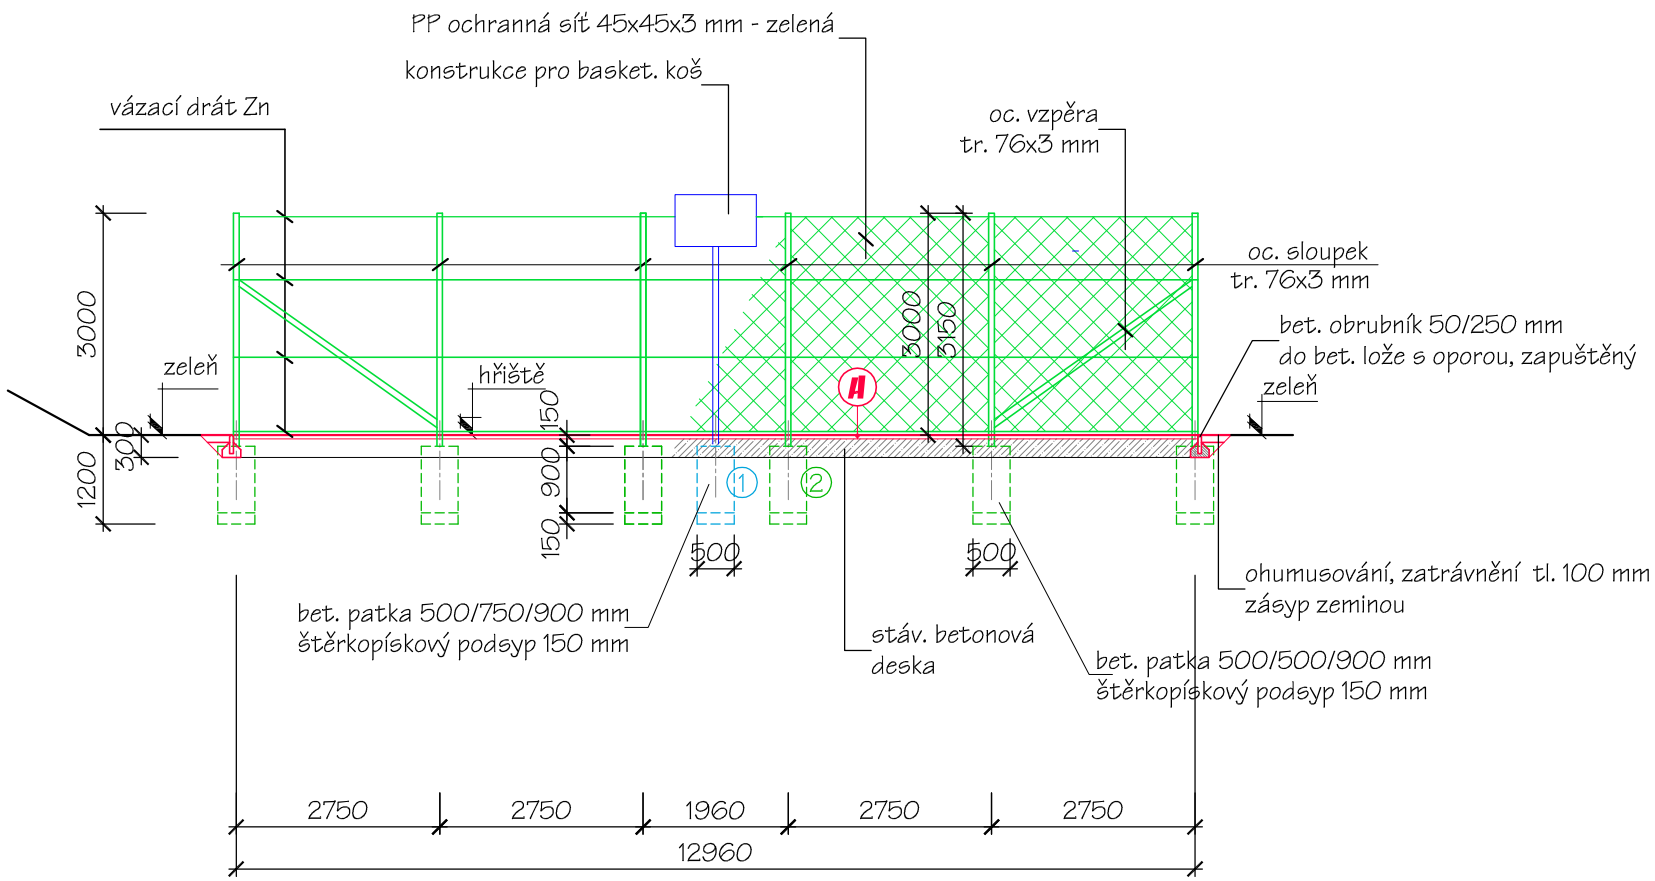

OPLOCENÍ - VÝŠKA 3 M, CELK. DL. 13 M

OCEL. SLOUPKY - TRUBKY TR. 76x3 MM - VÝŠKA 3,15 M, KS 6
VČ. KLOBOUČKU A DRŽÁKU NAPÍNACÍHO DRÁTU
POVRCH. ÚPRAVA - ŽÁROVÝ POZINK
OC. KOTEVNÍ DESKA PL. 300/300/10 MM
KOTVENÍ 4x M16 DO NARÁŽECÍ KOTVY HILTY

OCEL. VZPĚRY VČ. ÚCHYTU, TRUBKY TR. 76x3 MM
POVRCH. ÚPRAVA - ŽÁROVÝ POZINK - DL. 3,3M, 2 KS

POLYPROPYLENOVÁ OCHRANNÁ SÍŤ 45x45x3 MM, BARVA ZELENÁ
VČ. OBVODOVÝCH, POMOCNÝCH LAN A INSTAL. MATERIÁLU
VÁZACÍ DRÁT ZN
ROZM.: VÝŠKA 3,0M, CELK. DL. 13 M

② ZÁKLADY - BET. PATKY OPLOCENÍ
ROZM. 500x500x900 MM, KS 6

① ZÁKLADY - BET. PATKA PRO BASKET. KOŠ
ROZM. 500x750x900 MM, KS 2

ŘEZ M1:50

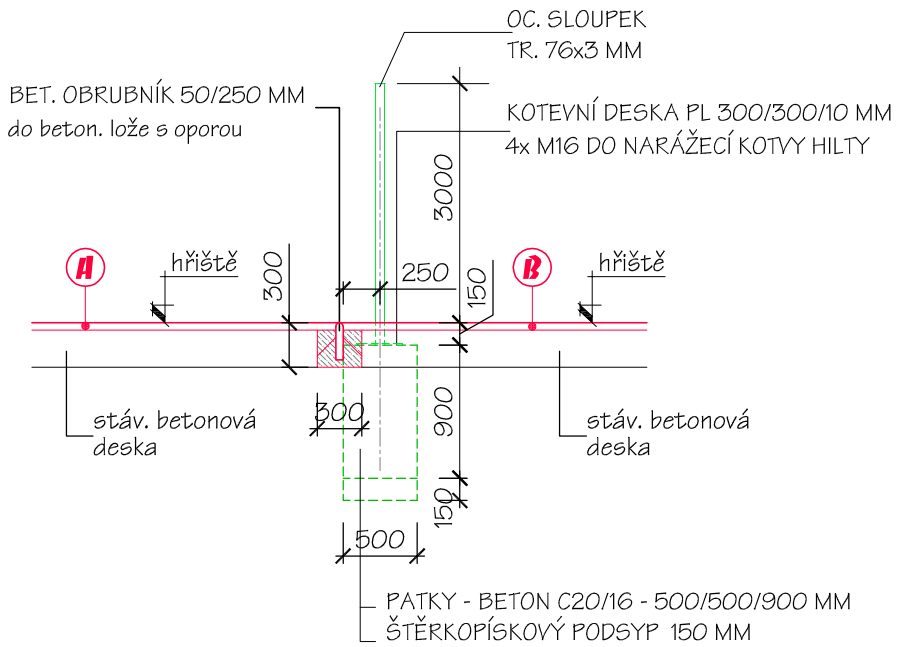

A POVRCH: ASFALTOVÝ KOBEREC
na opravený podklad
betonová deska stávající tl. 250 mm
PLOCHA 359,3 m2

B SPORTOVNÍ POVRCH:
EPDM 10 mm
SBR granulát 40 mm
nátěr PU penetrací
na opravený podklad
betonová deska stávající tl. 250 mm
PLOCHA 118,6 m2

ÚPRAVA ŽIVIČNÉHO KRYTU HŘIŠTĚ:

STÁVAJÍCÍ ŽIVIČNÝ KRYT BUDE ODSTRANĚN (TL. CCA 40 MM)
POVRCH STÁVAJÍCÍ PODKLADNÍ VRSTVY (CEMENTOBETON)
BUDE NUTNO OČISTIT, NEROVNOSTI VYSPRAVIT,
PODÉLNÉ A PŘÍČNÉ SPÁRY OŠETŘIT. BUDE NUTNO PROVÉST LOKÁLNÍ
VYSPRÁVKY DO 100 MM CCA DO 20% CELKOVÉ PLOCHY.

NA OPRAVENÝ PODKLAD BUDE PROVEDENA POKLÁDKA PRUŽNÝCH MEMBRÁN
Z MODIFIKOVANÝCH POJIV A BUDE POLOŽEN TENKÝ ASFALTOVÝ KOBEREC
CELKOVÁ TL. CCA 40 MM

Zodp. projektant: Ing. Miroslav Pytel	Vypracoval: ing. Vlasta Vargová	Kreslil: Šárka Hrbková	Wamp in
Investor	SMO MOb Ostrava - Jih, Horní 3, Ostrava - Hrabůvka		
Akce	**INDIÁNSKÉ HŘIŠTĚ - OBNOVA 1.ČÁSTI**	Stupeň	DPS
		Datum	duben 2024
Místo stavby	ul. J.Maluchy 87 až 41, parc.č. 76/1, k.ú. Poruba	Zak. číslo	01c/2024
Část	**STAVEBNÍ ŘEŠENÍ**	Měřítko:	Číslo výkresu:
Obsah	**OPLOCENÍ - POHLED, ŘEZ**	1:100, 1:50	**D.1**